


VZOROVÝ PŘÍČNÝ ŘEZ

1 : 25

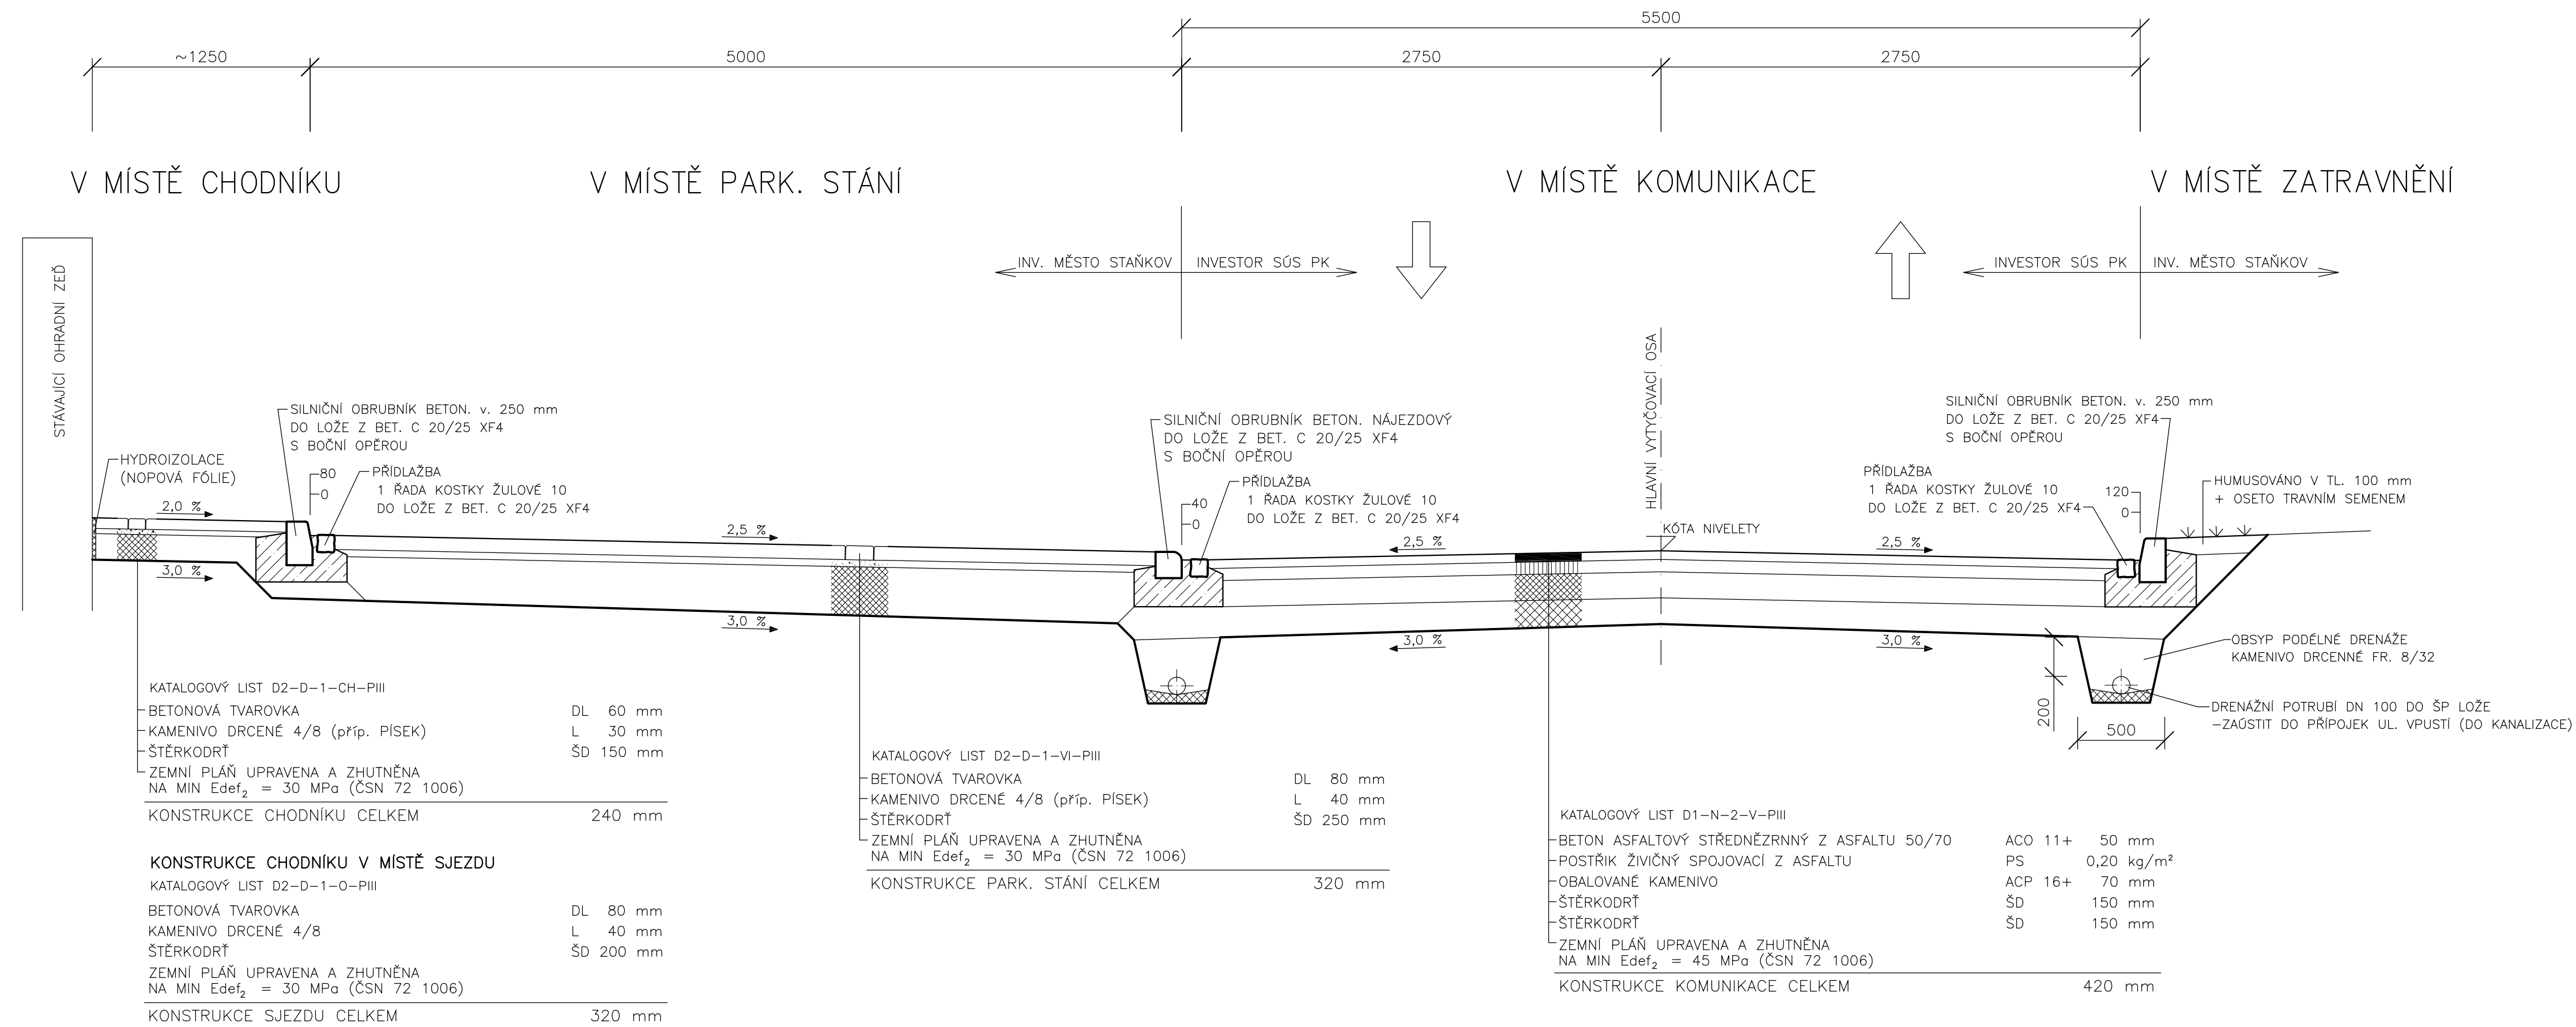

VED. PROJEKTANT	ZODP. PROJEKTANT	VYPRACOVAL	KRESLIL		
	Ing. Rojt				
KRAJ	Plzeňský	MÍSTO	Staňkov	FORMÁT	4 x A4
OBJEDNATEL	SÚS Plzeňského kraje, p.o., Město Staňkov			DATUM	VI/2019
III/1851 STAŇKOV - VÝTUŇSKÁ				ÚČEL	DPS
				ČÍSLO ZAKÁZKY	
				MĚŘÍTKO	1 : 25
SO 101 - KOMUNIKACE					
VZOROVÝ PŘÍČNÝ ŘEZ B - B´					