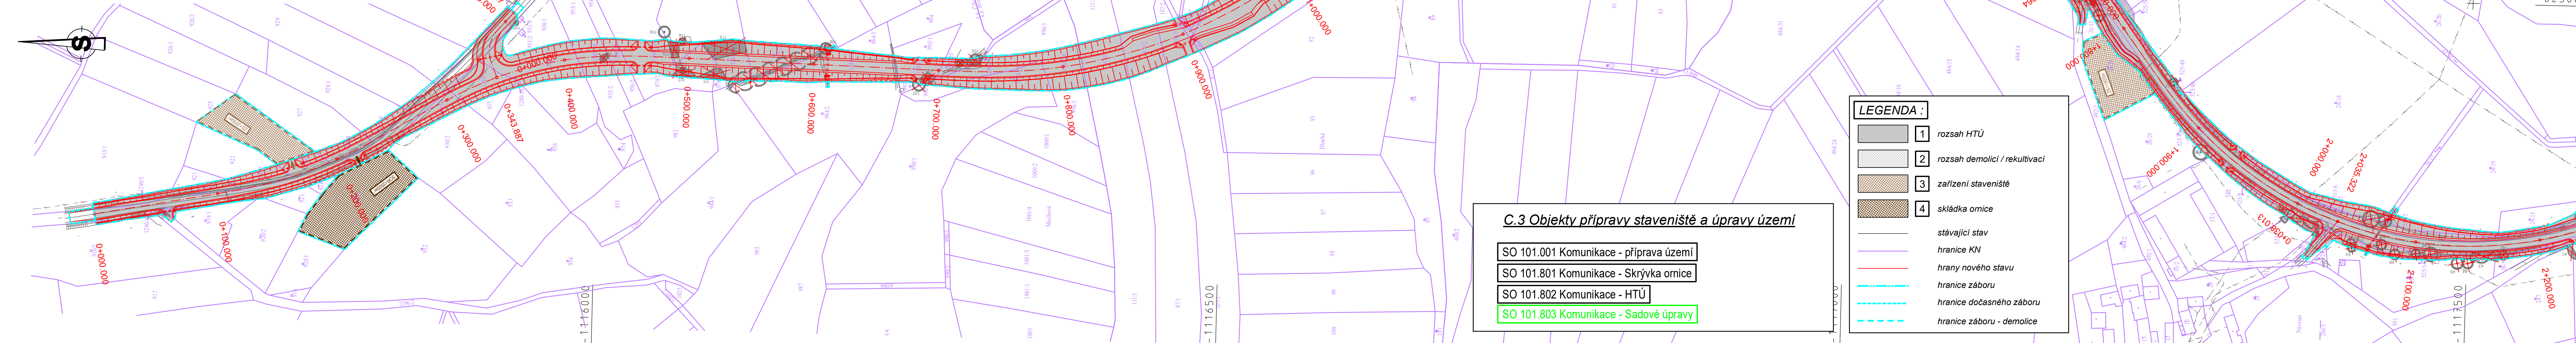
 

		Jeremenkova 763/88 140 00 Praha 4 Tel.: (+420) 244 104 010 Fax: (+420) 244 104 090 E-mail: vin@vinconsult.cz	
Ředitel:		Ing. V. Vančík, CSc	
HIP:	Zodp.projektant objektu:	Vypracoval:	Kontroloval:
Ing. J. Hradil, Ph.D.	Ing. J. Hradil, Ph.D.	Ing. J. Hradil, Ph.D.	Ing. J. Biegl
Objednatel:	SÚS Plzeňského kraje Koterovská 462/162, 326 00 Plzeň	Kraj:	Plzeňský
		OU:	Klatovy
C.3 Objekty přípravy staveniště a úpravy území		Měřítko:	1:2000
Situace HTÚ - 1.část		Číslo zakázky:	56816.1-2
		Stupeň:	DPS
		Část:	C.3.
		Příloha:	2.1




STÁVAJÍCÍ / NOVÉ SÍŤE:




plynovod STL




vodovod




kanalizace




kabely veřejného osvětlení




kabely silnoproud 1kV



kabely silnoproud 22kV




slaboproud




plánovaná přeložka - CETIN

Pozn.: V situaci jsou inženýrské sítě vyznačeny pouze informativně.

LEGENDA :




1 rozsah HTÚ




2 rozsah demolice / rekultivací




3 zařízení staveniště




4 skládka omice




stávající stav



hranice KN




hrany nového stavu



hranice záboru



hranice dočasného záboru



hranice záboru - demolice

C.3 Objekty přípravy staveniště a úpravy území

SO 101.001 Komunikace - příprava území

SO 101.801 Komunikace - Skrývka omice

SO 101.802 Komunikace - HTÚ

SO 101.803 Komunikace - Sadové úpravy