


KOORDINAČNÍ SITUAČNÍ VÝKRES č.2
 M 1:500

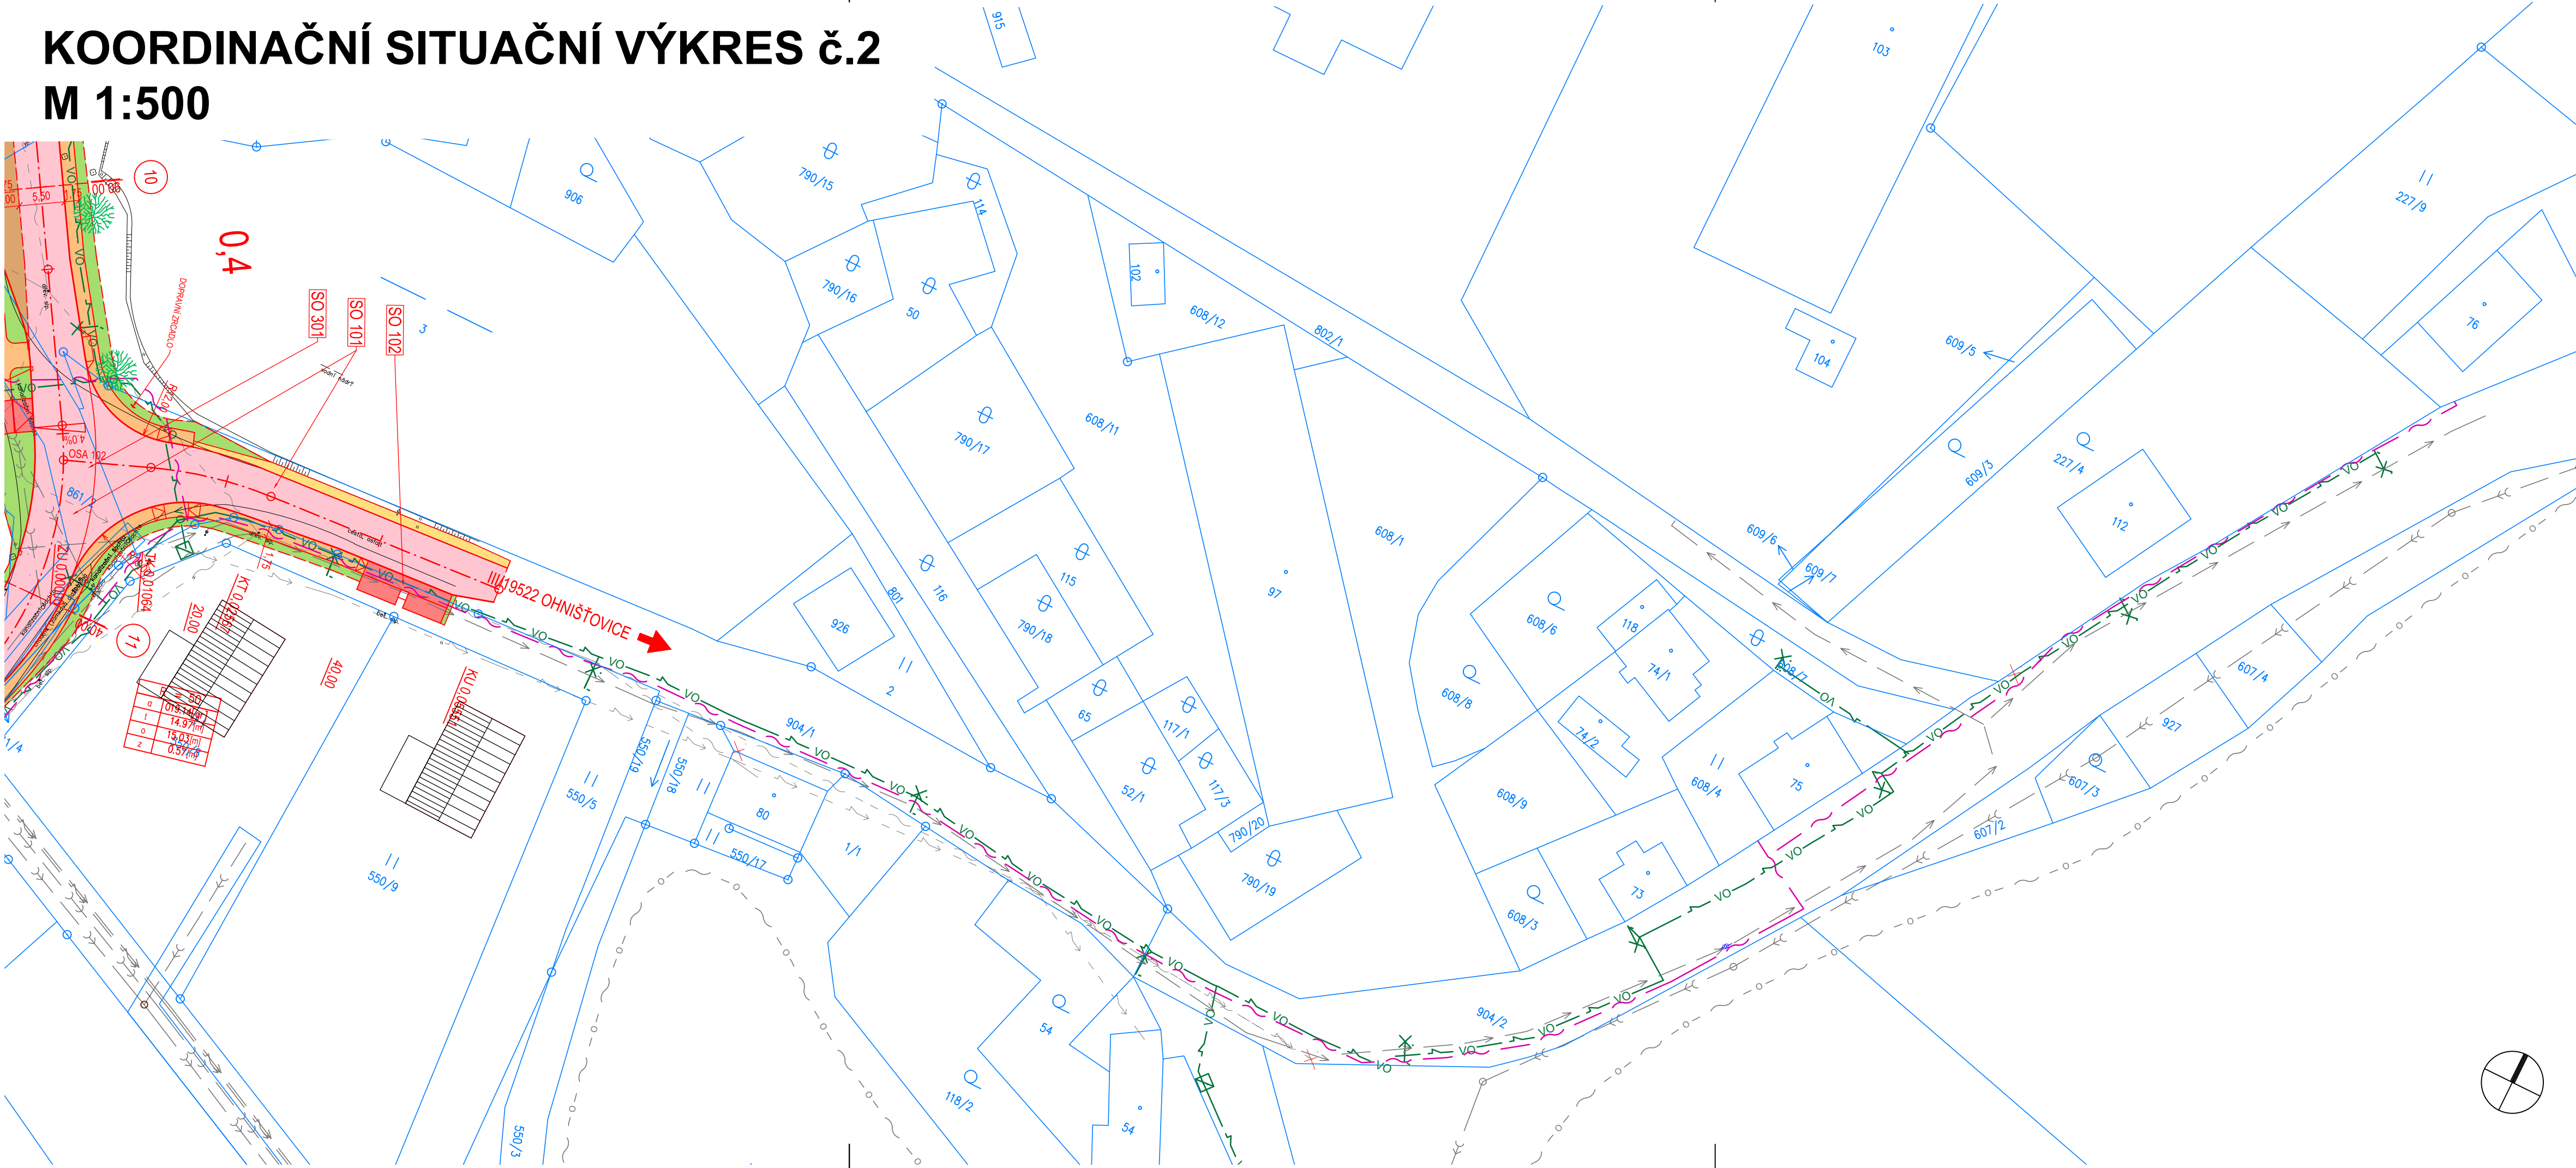

LEGENDA STÁVAJÍCÍCH SÍTÍ :

- KANALIZACE DEŠŤOVÁ
- KANALIZACE SPLAŠKOVÁ
- SILOVÉ VEDENÍ NN (NADZEMNÍ)
- SILOVÉ VEDENÍ NN (PODZEMNÍ)
- SILOVÉ VEDENÍ VN (NADZEMNÍ)
- SDĚL. VEDENÍ CETIN METALICKÉ (NADZEM.)
- SDĚL. VEDENÍ CETIN METALICKÉ (PODZEM.)
- SDĚL. VEDENÍ CETIN OPTICKÉ

LEGENDA NOVÝCH SÍTÍ :

- KANALIZACE DEŠŤOVÁ
- KANALIZACE SPLAŠKOVÁ
- SDĚL. VEDENÍ METALICKÉ CETIN (PODZEM.)
- VEŘEJNÉ OSVĚTLENÍ (PODZEMNÍ)
- VODOVODNÍ POTRUBÍ
- ZRUŠENÉ VEDENÍ

UPOZORNĚNÍ!
 ZÁKRESY PODZEMNÍCH ZAŘÍZENÍ JSOU POUZE ORIENTAČNÍ A NESLOUŽÍ JAKO VYTÝČOVACÍ
 VÝKRES! PŘED ZAHÁJENÍM STAVEBNÍCH PRACÍ JE NUTNO U SPRÁVCŮ ZAJISTIT JEJICH VYTÝČENÍ!

LEGENDA DOPRAVNÍHO ZNAČENÍ:

- NOVÉ SVISLÉ DOPRAVNÍ ZNAČENÍ
- STÁVAJÍCÍ SVISLÉ DOPRAVNÍ ZNAČENÍ - PONECHAT
- STÁVAJÍCÍ SVISLÉ DOPRAVNÍ ZNAČENÍ - ODSTRANIT
- STÁVAJÍCÍ SVISLÉ DOPRAVNÍ ZNAČENÍ - PŘESUN

SEZNAM STAVEBNÍCH OBJEKTŮ:
 SO 101 - SILNICE II/195
 SO 102 - KOMUNIKACE PRO CHODCE A MÍSTNÍ KOMUNIKACE
 SO 103 - MÍSTNÍ KOMUNIKACE
 SO 104 - OBYTNÁ ZÓNA
 SO 301 - DEŠŤOVÁ KANALIZACE
 SO 302 - SPLAŠKOVÁ KANALIZACE
 SO 431 - VEŘEJNÉ OSVĚTLENÍ

LEGENDA PLOCH:

- VOZOVKA - TYP 1
- VOZOVKA - TYP 2
- OBYTNÁ ZÓNA
- PARKOVACÍ STÁNÍ
- CHODNÍK / VJEZD
- DLAŽBA KAMENNÁ
- NEZPEV. KRAJNICE
- ZELEŇ
- VÝKOPY
- BET. KONSTRUKCE
- REKULTIVACE

Generální projektant:	MSP, projektová kancelář s.r.o. náměstí Republiky 59, Město, 346 01 Horšovský Týn tel.: +420 723 646 723	Hlavní inženýr projektu: Ing. arch. Václav Masopust
-----------------------	---	--

VYPRACOVAL		PROJEKTANT	KONTROLOVAL	Ing. Jan Bihary Toužimská 1688/16 323 00 Plzeň E-mail: jan.bihary.007@gmail.com Tel: +420 773 646 723 IČO: 06999981	
kolektiv		Ing. J. Bihary	Ing. arch. V. Masopust		
OBEC, KRAJ: Vlkanov; Plzeňský kraj					
INVESTOR: Obec Vlkanov, SÚS PK				STUPEŇ PD	
AKCE: SIL. II/195 - PRŮTAH OBCÍ VLKANOV				DŮR	
				DATUM 12/2019	
				ČÍSLO ZAKÁZKY 19 JB 001	
OBSAH: KOORDINAČNÍ SITUAČNÍ VÝKRES č.2				MĚŘITKO 1 : 500	
				ČÍSLO PŘÍLOHY	
				PARÉ ČÍSLO	
				C.3b	