



PODÉLNÝ ŘEZ OSOU KOMNIKACE
M 1:50

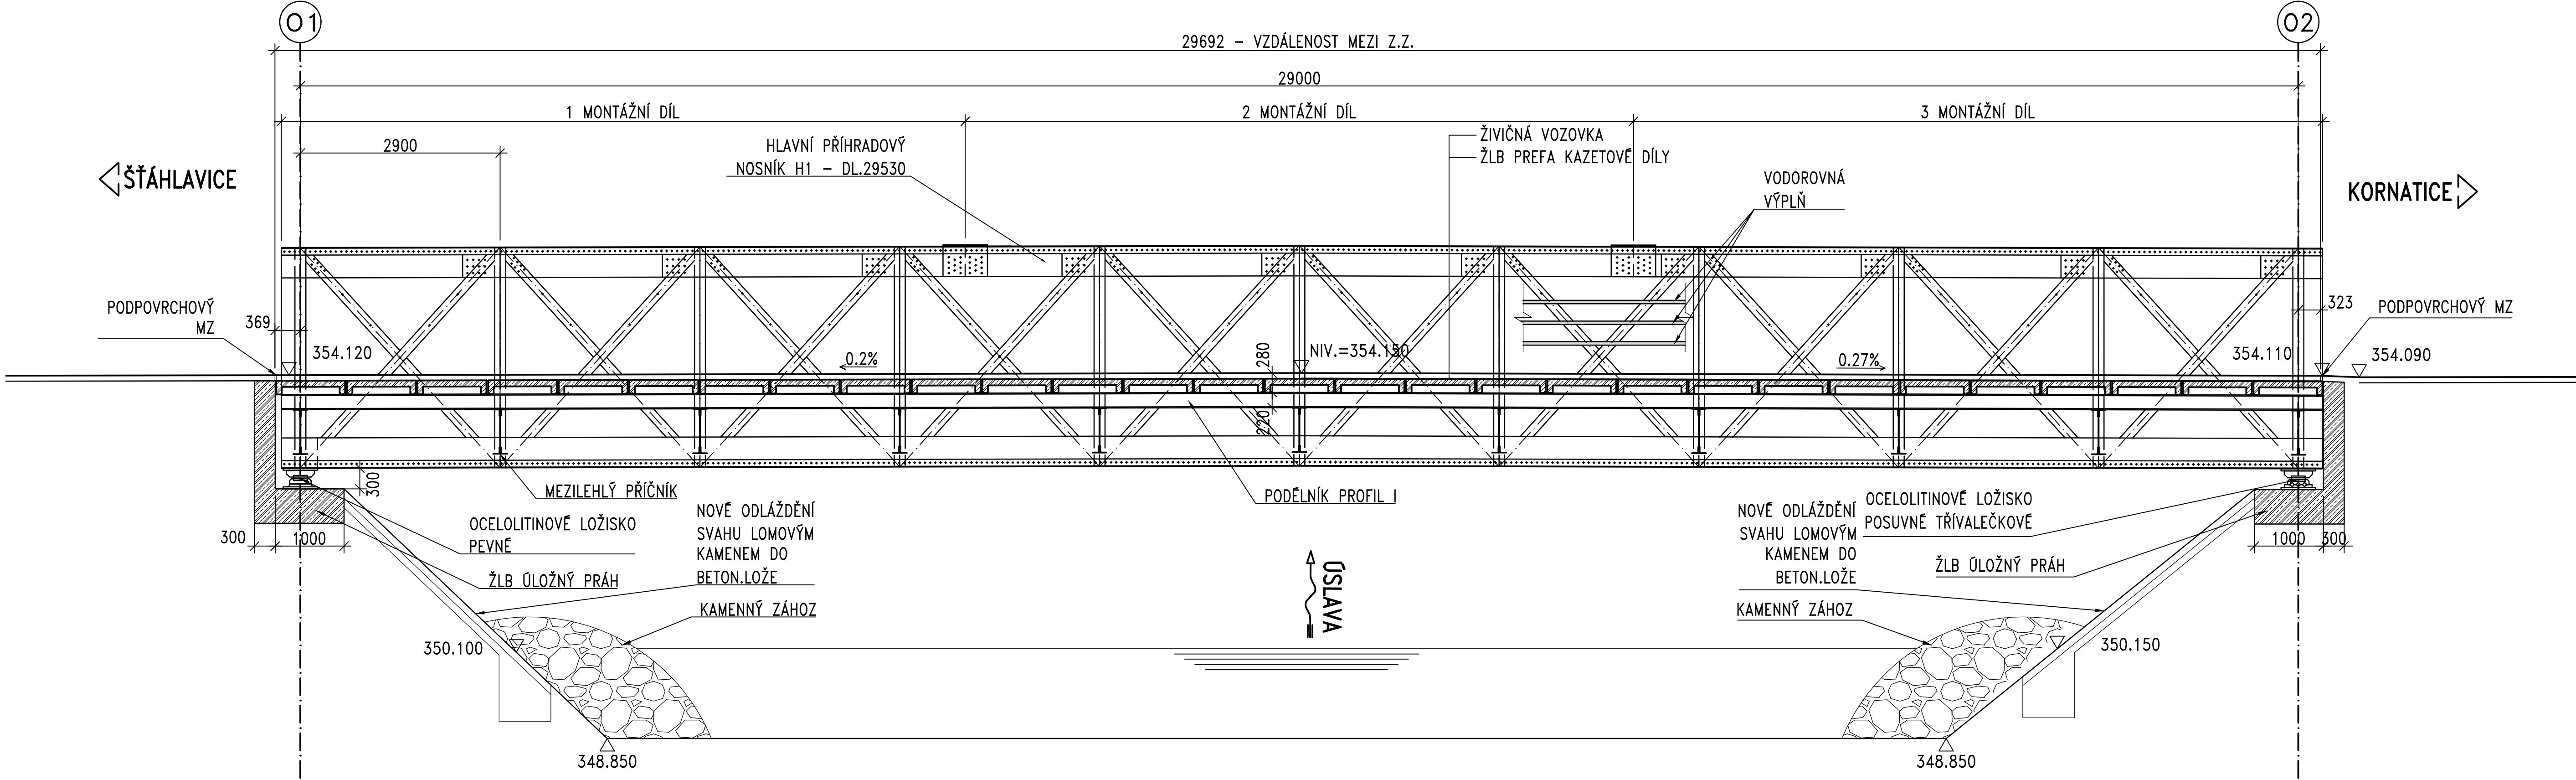


PŘÍČNÝ ŘEZ
M 1:25

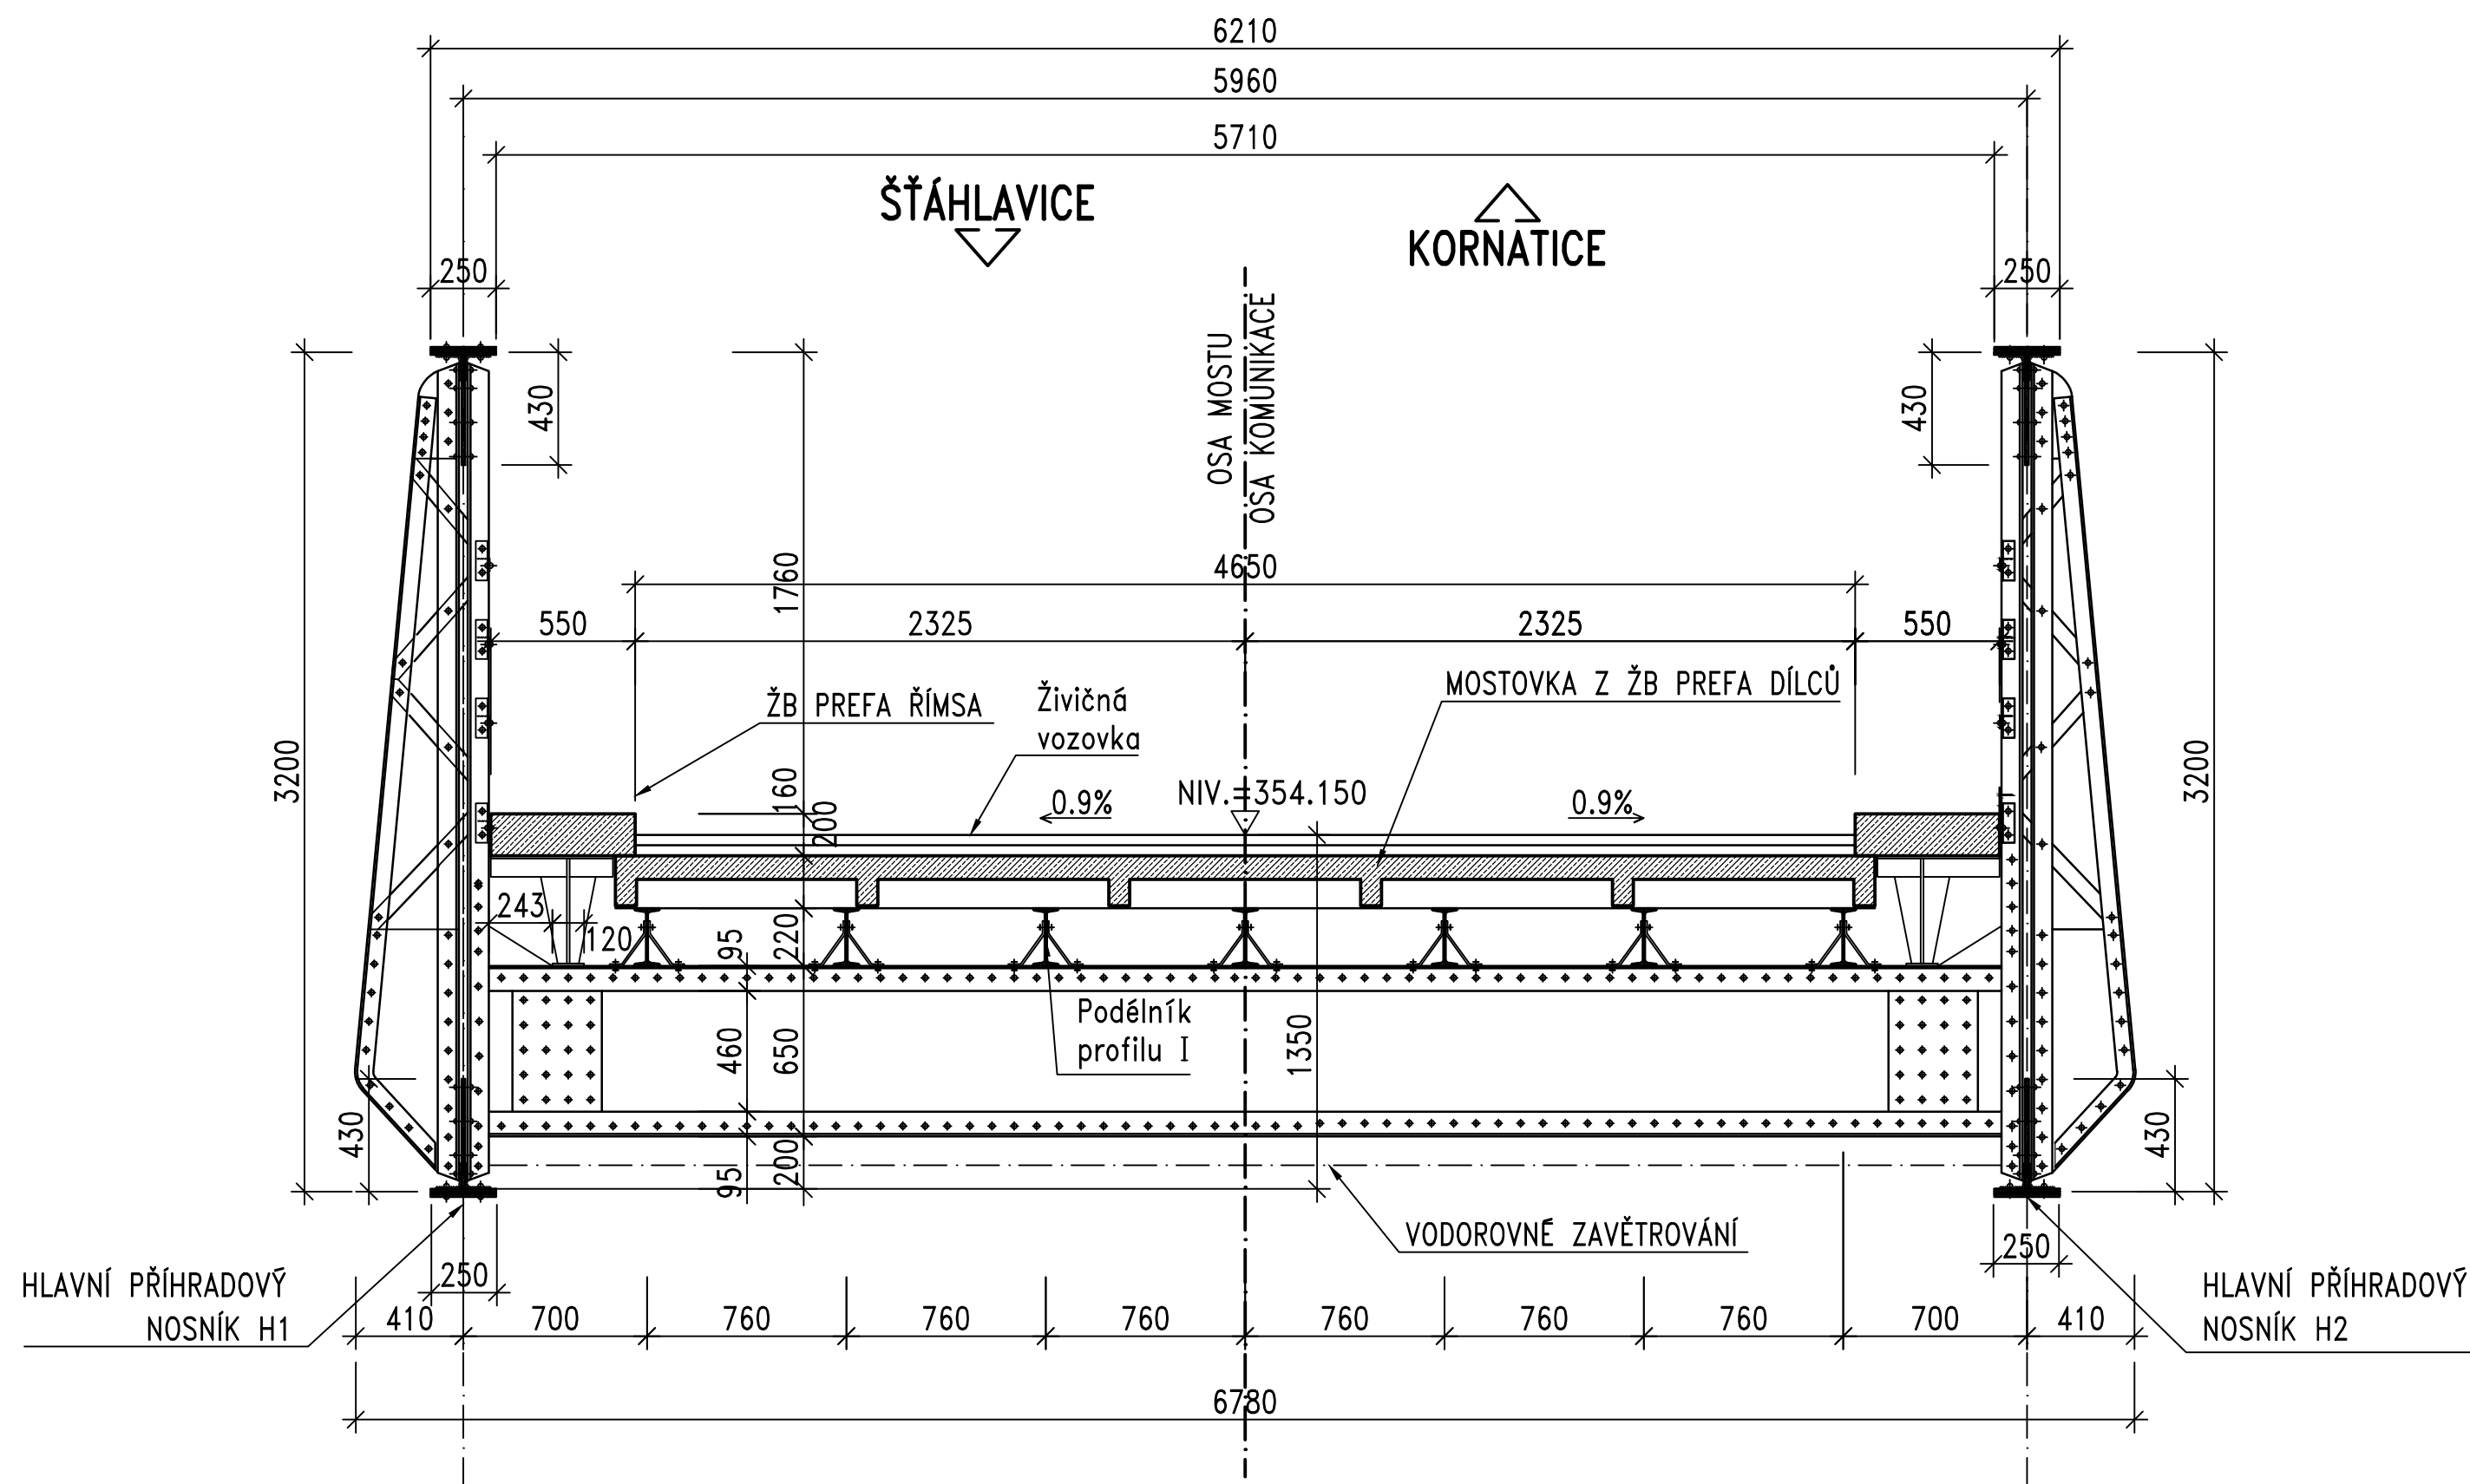

POZNÁMKA:

- TVAR ZAKRYTÝCH ČÁSTÍ KONSTRUKCE NENÍ PŘESNĚ ZNÁM. NA VÝKRESE JE UVEDEN ODHAD DLE DOSTUPNÝCH PODKLADŮ – OBHLÍDKA A OMĚŘENÍ KONSTRUKCÍ NA MÍSTĚ, GEODETICKÉ ZAMĚŘENÍ
- VĚTŠINA SPOJŮ OK JE NÝTOVANÝCH, ROZMÍSTĚNÍ I POČET NÝTŮ JE VE VÝKRESE ZAKRESLENO POUZE ORIENTAČNĚ
- V RÁMCI PROJEKTU NEBYLY ZJIŠŤOVÁN A OVĚŘOVÁN VÝSKYT INŽENÝRSKÝCH SÍTÍ

Most ev. č. 1773-2, Štáhlavice - Kornatice			
Správa a údržba silnic Plzeňského kraje, p.o., Koterovská 162, 326 00 Plzeň, tel.: 377 172 403, E-mail: posta@suspk.eu			
Investor:		Správa a údržba silnic Plzeňského kraje, p.o.	
		Koterovská 162	
		326 00 Plzeň	
Výškový systém:		Bpv	
Souřadnicový systém:		S-JTSK	
Číslo zakázky:		15 117 02	
Schválil:		Ing. Václav HVIŽDAL	
Tech. kontrola:		Ing. Ondřej DĚDEK	
Zodp. projektant:		Ing. Daniel ŠINDLER, Ph.D.	
Výpracoval:		Ing. Kateřina Pejchalová	
724007830, dsn@pontex.cz		601129594, kpj@pontex.cz	
728355965, ode@pontex.cz		724007830, dsn@pontex.cz	
Objednatel:		SÚS Plzeňského kraje	
Obec:		Štáhlavice	
Kraj:		Plzeňský	
Datum:		08/2020	
Akce:		STÁHLAVICE – KORNATICE	
Souprava:		Č. přílohy	
Příloha:		STÁVAJÍCÍ STAV – ŘEZY	
		C.2	