


PŮDORYS  
M 1:50

01

02

POZNÁMKY

- KÓTY VÝZTUŽE JSOU VZTAŽENY NA VNĚJŠÍ POVRCH
- HRANY ZKOSIT 20/20mm
- OCHELITINOVÉ LOŽISKO
- POSUVNÉ TRÍVALEČKOVÉ
- OČIŠTĚNÍ A REPASE

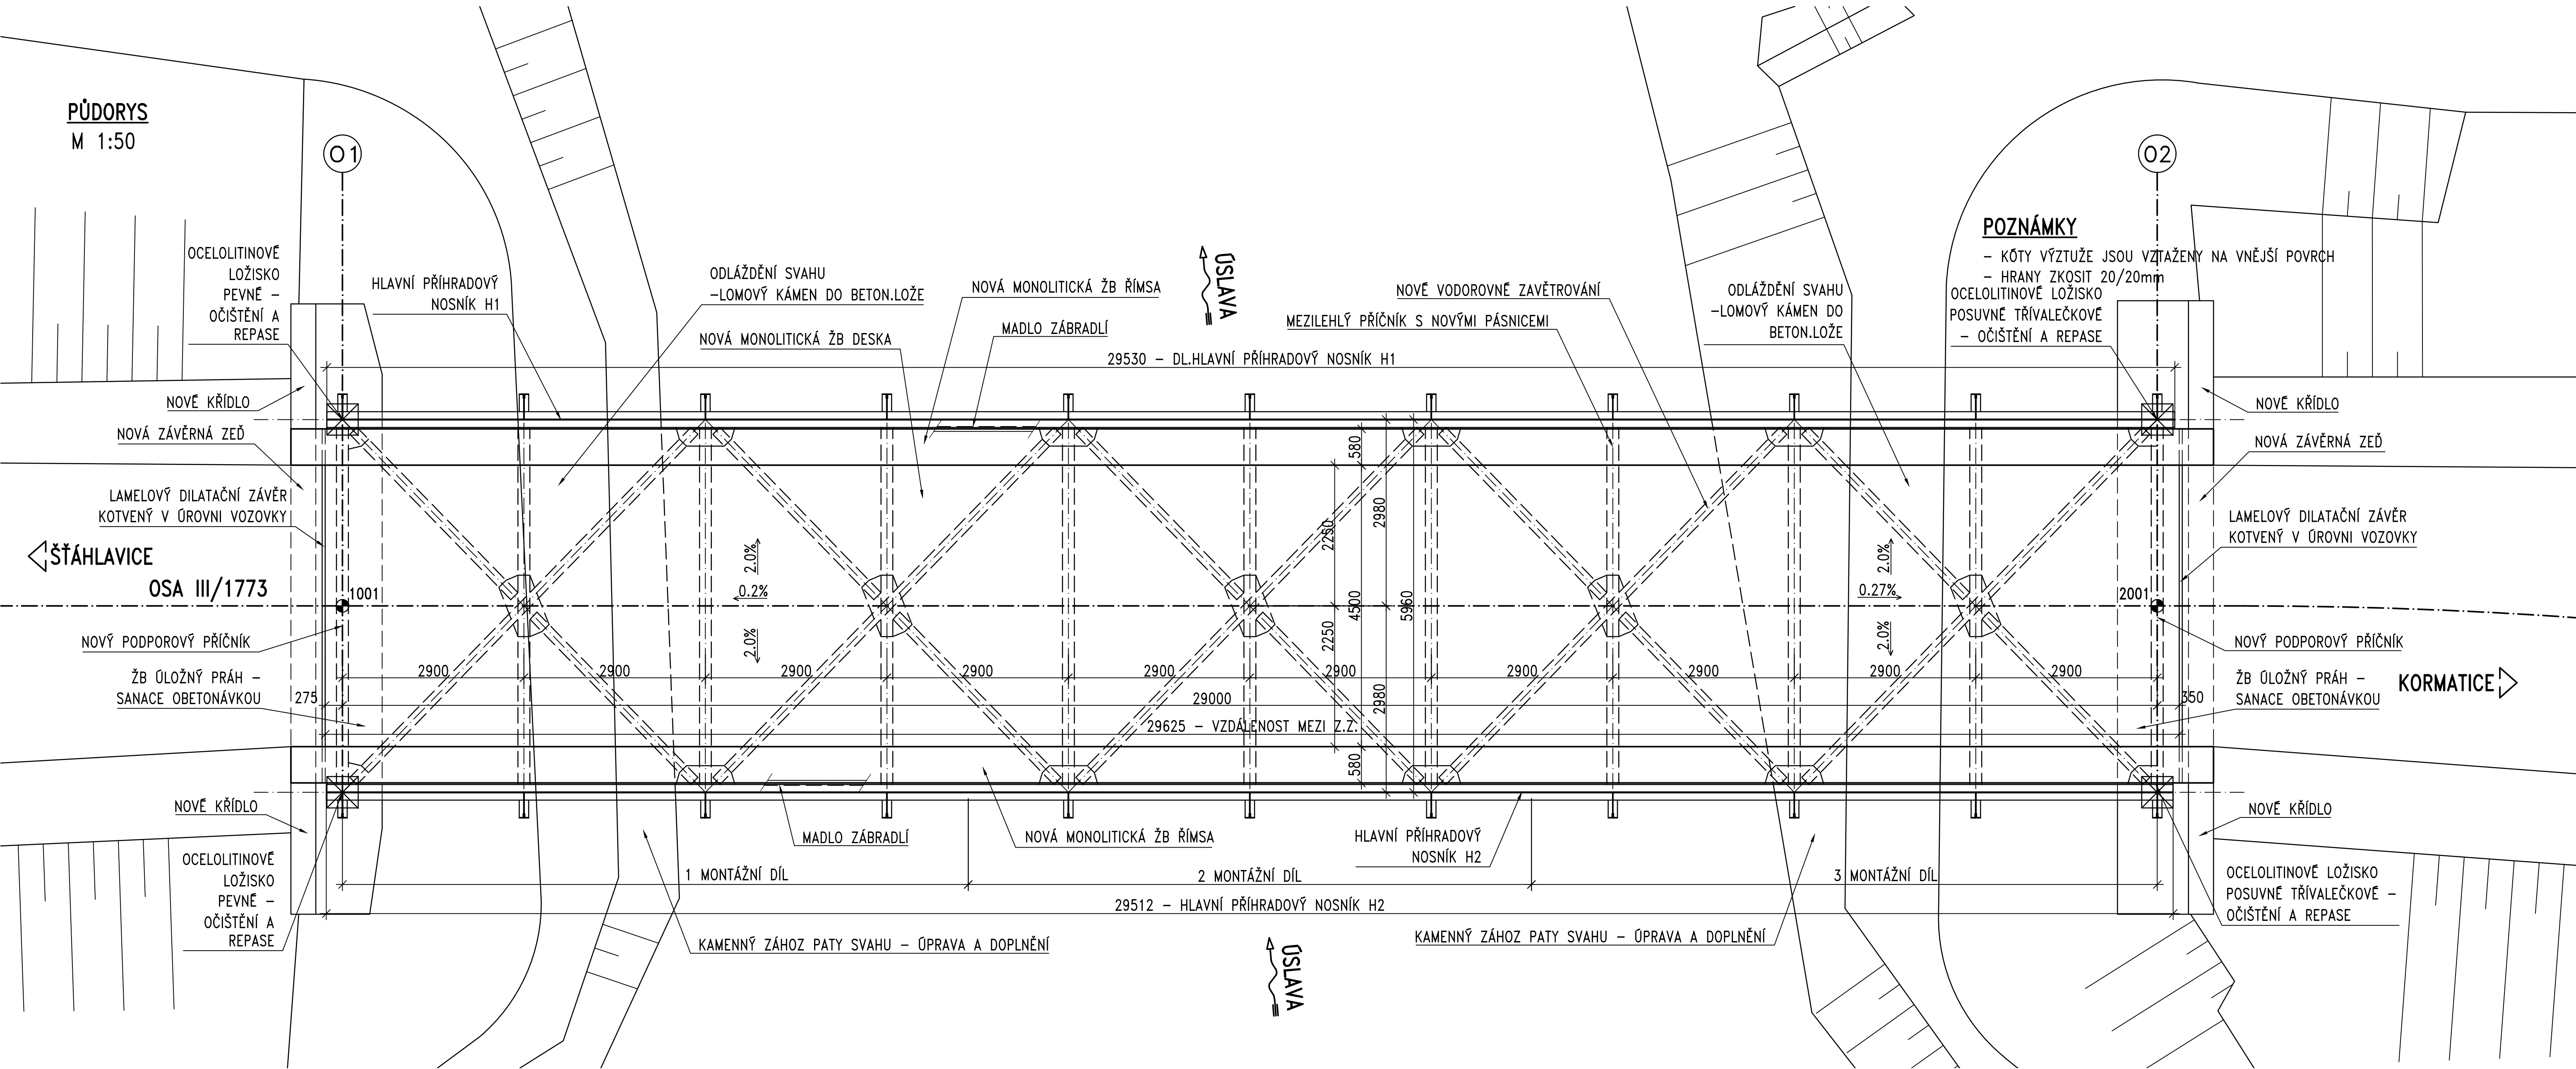


POZNÁMKA:

- TVAR ZAKRYTÝCH ČÁSTÍ KONSTRUKCE NENÍ PŘESNĚ ZNÁM. NA VÝKRESE JE UVEDEN ODHAD DLE DOSTUPNÝCH PODKLADŮ - OBHLÍDKA A OMĚŘENÍ KONSTRUKCÍ NA MÍSTĚ, GEODETICKÉ ZAMĚŘENÍ
- POLOHA STÁVAJÍCÍHO MOSTU SE NEMĚNÍ, SOUŘADNICE OS ULOŽENÍ JSOU JEN ORIENTAČNÍ

SEZNAM VYTYČOVANÝCH BODŮ

BOD	Y [m]	X [m]
1001	812 827,201	1 081 428,167
2001	812 798,841	1 081 422,110

Most ev. č. 1773-2, Štáhlavice - Kornatice

**SÚSPK**

Správa a údržba silnic Plzeňského kraje, p.o.  
Koterovská 162  
326 00 Plzeň

Výškový systém: Bpv Souřadnicový systém: S-JTSK

Číslo zakázky:	15 117 02	HIP:	
Schválil:	Ing. Václav Hvizdal	Zodp. projektant:	Ing. Daniel Šindler, Ph.D.
Tech. kontrola:	Ing. Ondřej Dědek	Vypracoval:	Ing. Kateřina Pejchalová
	728355965, ode@pontex.cz		724007830, dsn@pontex.cz

**PONTEx** S.R.O.

Praha 4, Bezová 1658, 147 14  
tel: +420 24108125 fax: +420 24461038

Objednatel:	SÚS Plzeňského kraje	Obec:	Štáhlavice	Kraj:	Plzeňský
Akce:	MOST EV.Č. 1773-2 ŠTÁHLAVICE – KORNATICE			Datum:	08/2020
Příloha:	NOVÝ STAV – PŮDORYS			Stupeň:	PDPS
				Souprava:	Č. přílohy
					C.3