




CELKOVÁ SITUACE

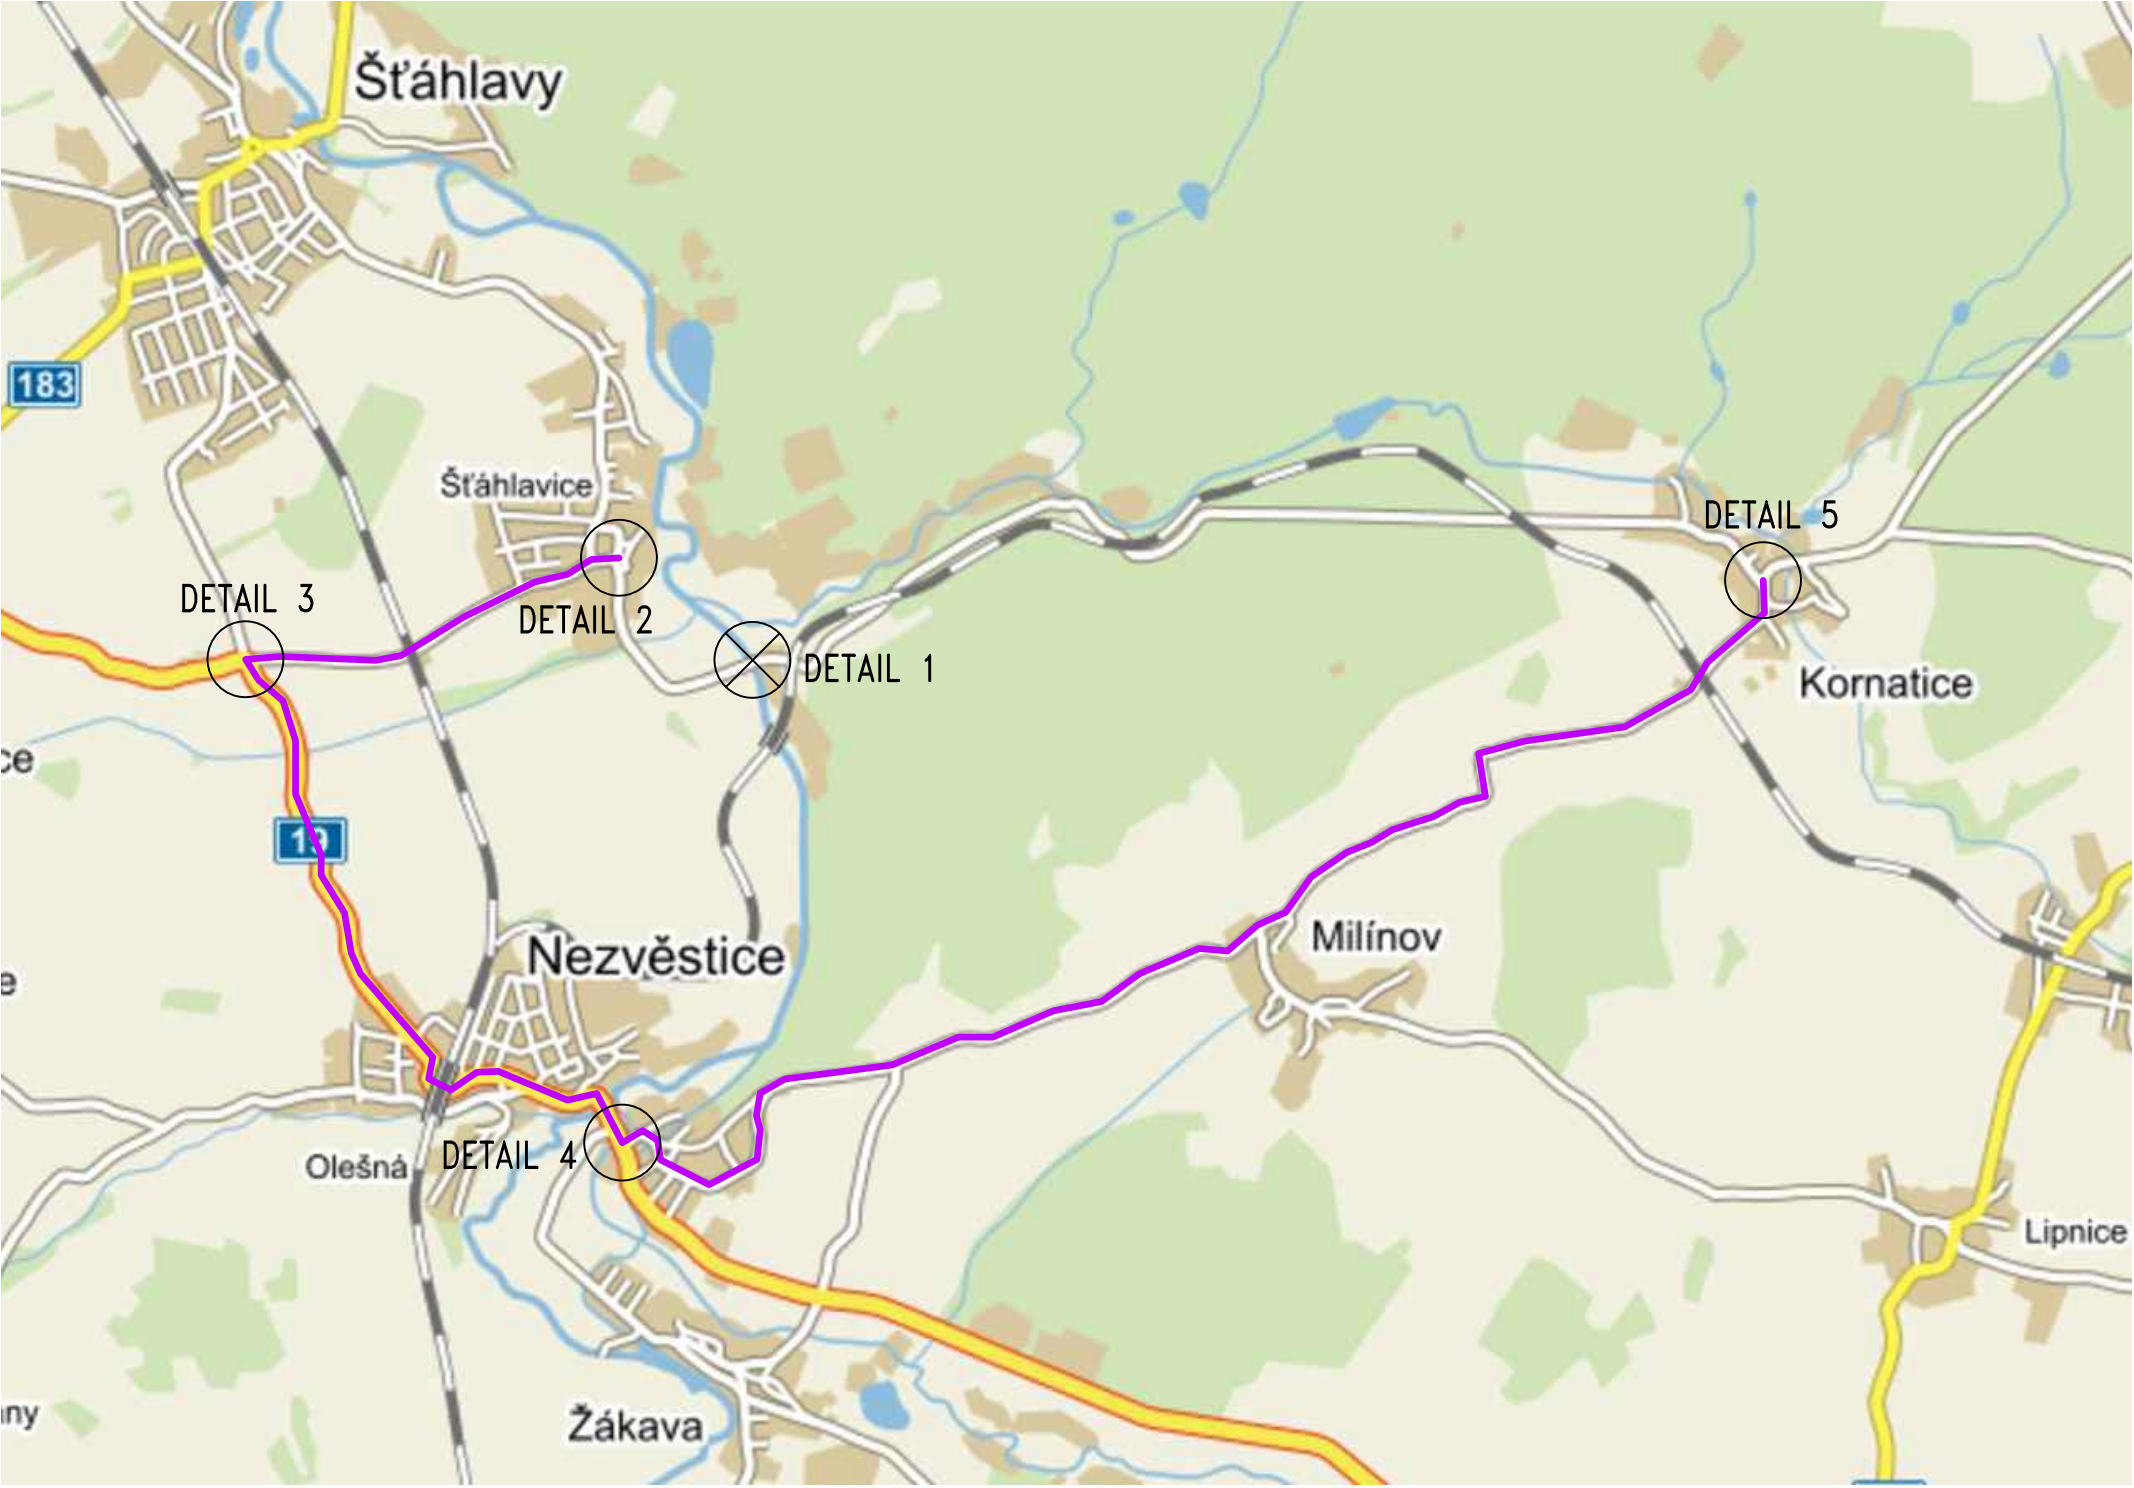


DETAIL 1

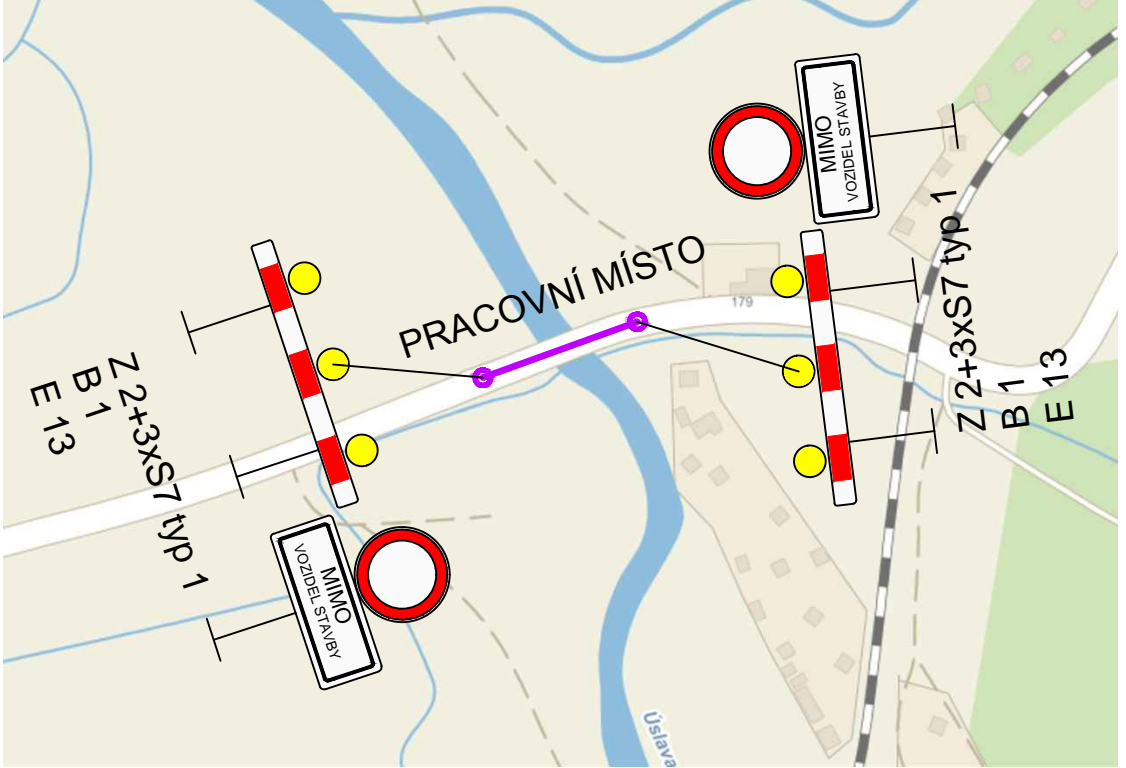


DETAIL 2

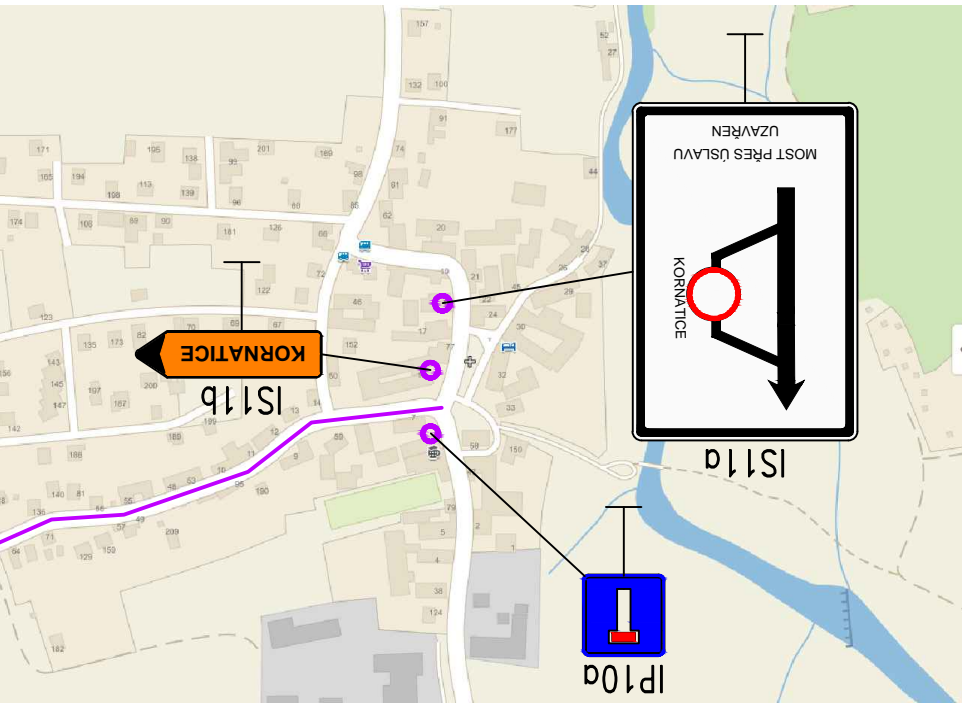


DETAIL 3

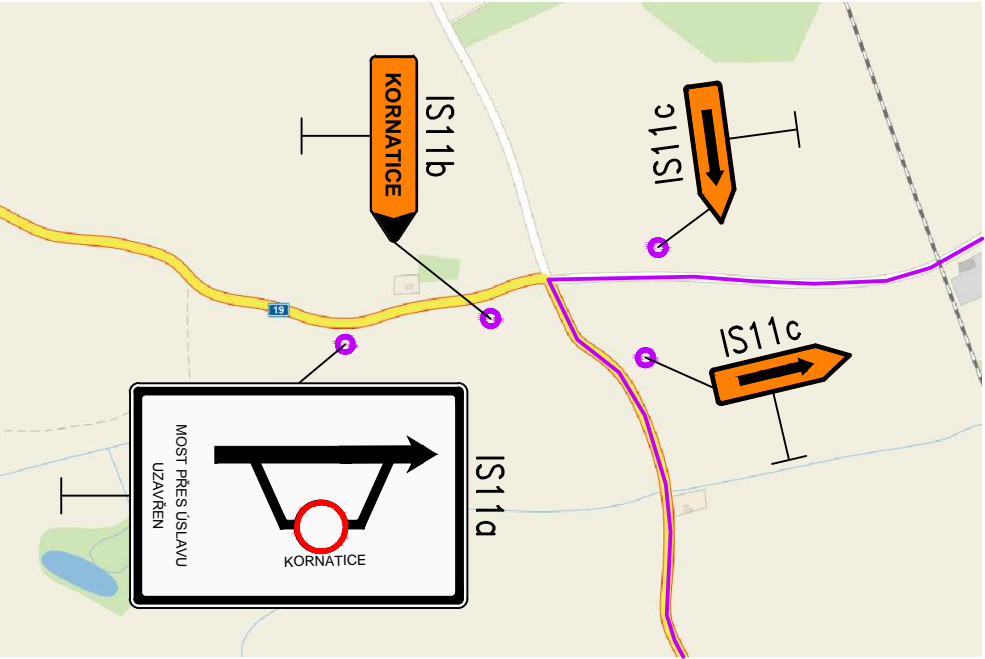

DETAIL 4

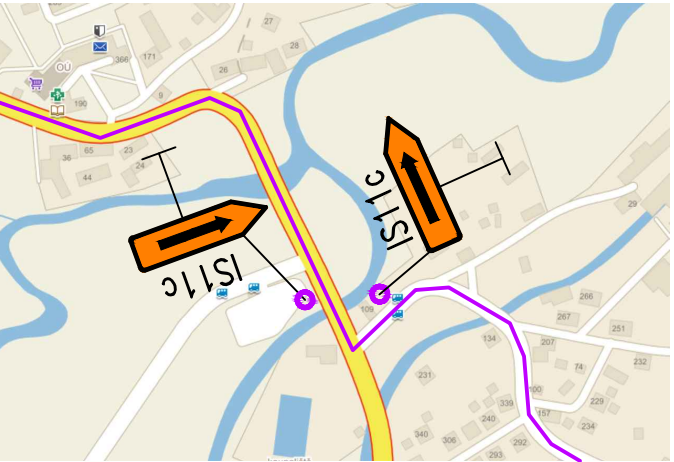

DETAIL 5

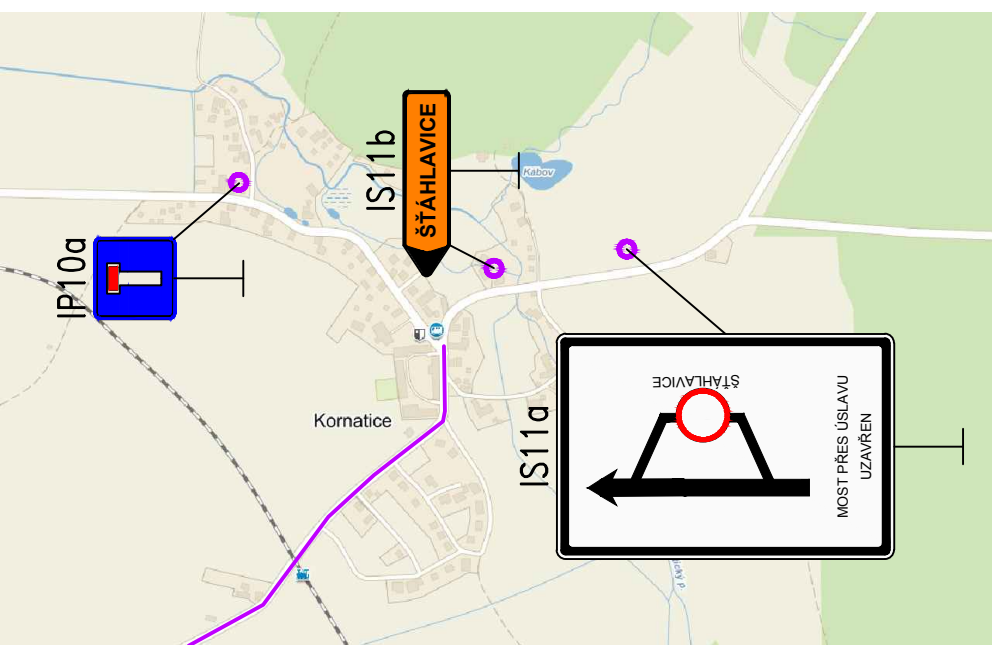

Most ev. č. 1773-2, Štáhlavice - Kornatice

Správa a údržba silnic Plzeňského kraje, p.o., Koterovská 162, 326 00 Plzeň, tel.: 377 172 403, E-mail: posta@suspk.eu

SÚSPK

Správa a údržba silnic Plzeňského kraje, p.o.
Koterovská 162
326 00 Plzeň

Výškový systém: Bpv

Souřadnicový systém: S-JTSK

Číslo zakázky: 15 117 02	HIP:	<div><div><div>PONTEx S.R.O.</div><div>Praha 4, Bezová 1658, 147 14 tel: +420 241096735 fax: +420 244461038</div></div></div>
Schválil: Ing. Václav HVÍZDAL	Zodp. projektant: Ing. Daniel ŠINDLER, Ph.D.	
Tech. kontrola: Ing. Ondřej DĚDEK	Vypracoval: Ing. Kateřina Pejchalová	
728355965, ode@pontex.cz	601129594, kpj@pontex.cz	

Objednatel: SÚS Plzeňského kraje	Obec: Štáhlavice	Kraj: Plzeňský
Akce: MOST EV.Č. 1773-2 ŠTÁHLAVICE – KORNATICE	Datum: 08/2020	Stupeň: PDPS
	Souprava	Č. přílohy
Příloha: DOPRAVNĚ–INŽENÝRSKÉ OPATŘENÍ	E.4.1	