


ARMATURNÍ KOMORA VODOJEMU


AKUMULAČNÍ NÁDRŽ

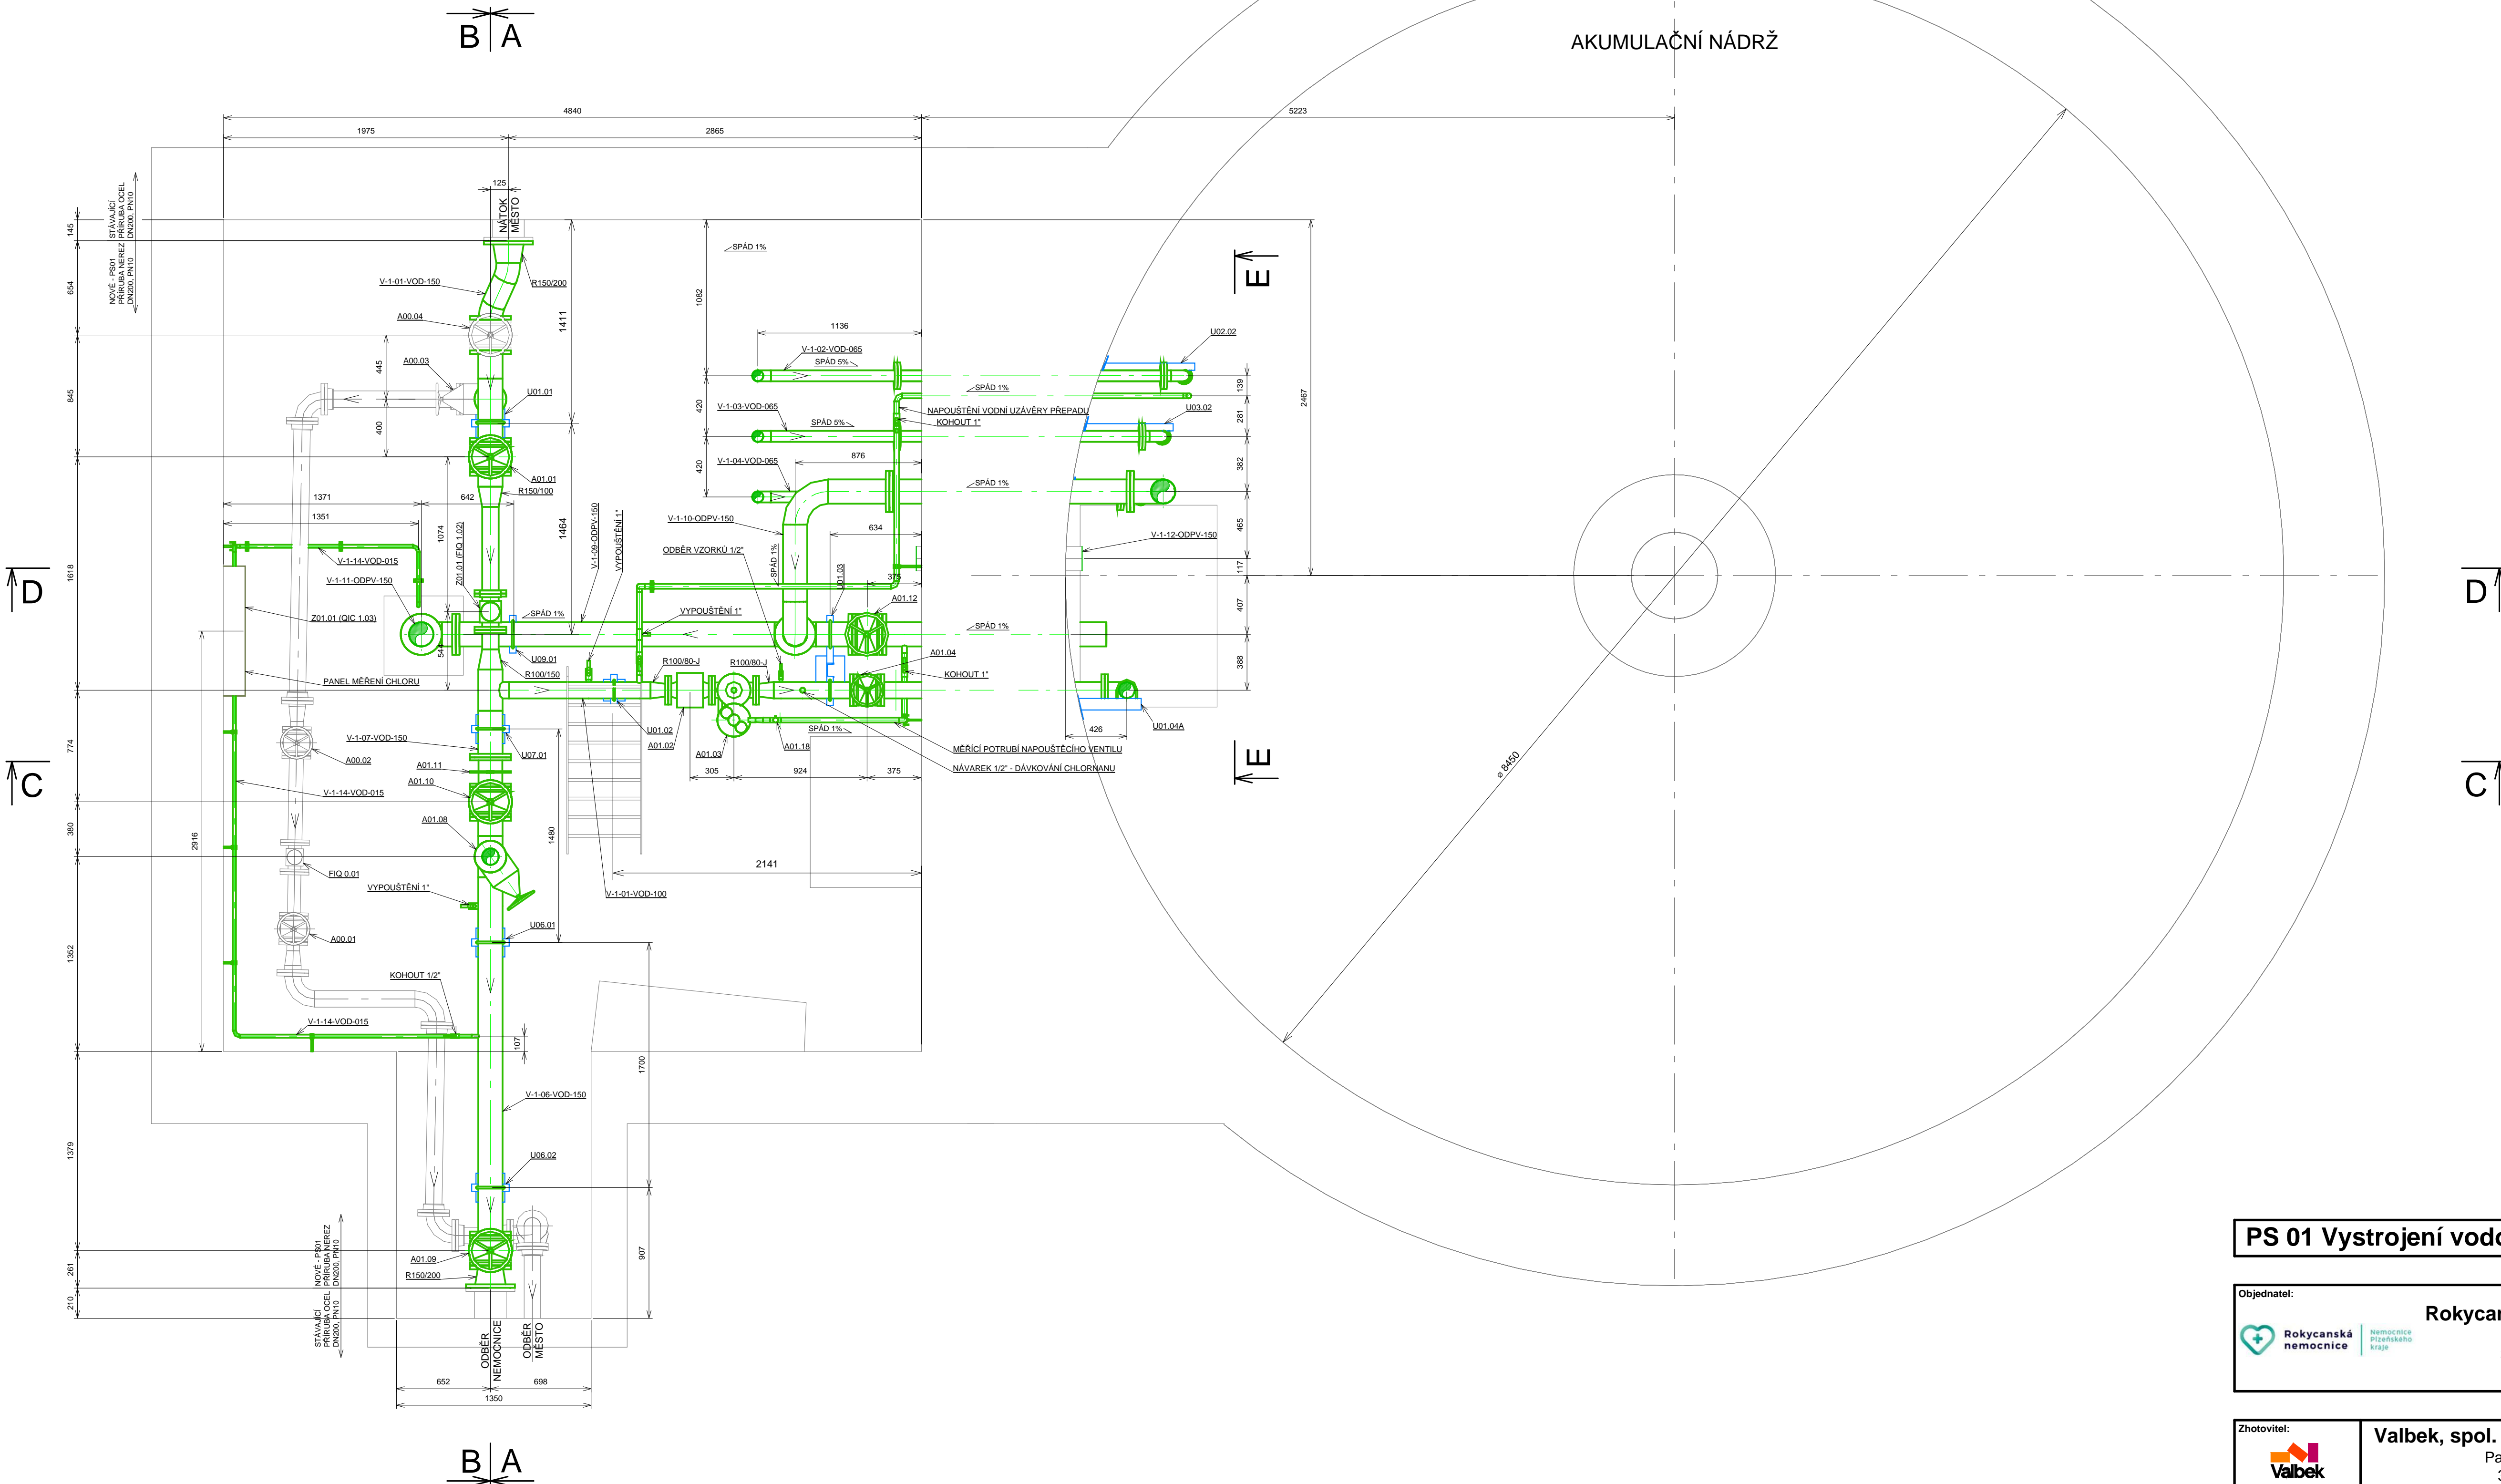

PS 01 Vystrojení vodojemu

Objednatel: **Rokycanská nemocnice a.s.**
Voldušská 750
337 01 Rokycany

Zhotovitel: **Valbek, spol. s r.o., středisko Plzeň**
Parková 1205/11
326 00 Plzeň
HIP: Ing. Lucie Krupíčková

	Vypracoval	Antonín Fišer		Zak. číslo	20PL31001	
	Zodp. projektant	Ing. Lucie Krupíčková		Datum	07/2020	
	Tech. kontrola	Ing. Lucie Krupíčková		Stupeň	DPS	
	Akce	Rekonstrukce technologické části hlavního zázvěru vody			Počet formátů	8 x A4
Zhotovitel: Valbek, spol. s r.o. Vávrova 505/17 460 02 Liberec 3	Příloha				Měřítko	1:25
					Č. přílohy	Paré
				05		