



POHLED NA OSU A

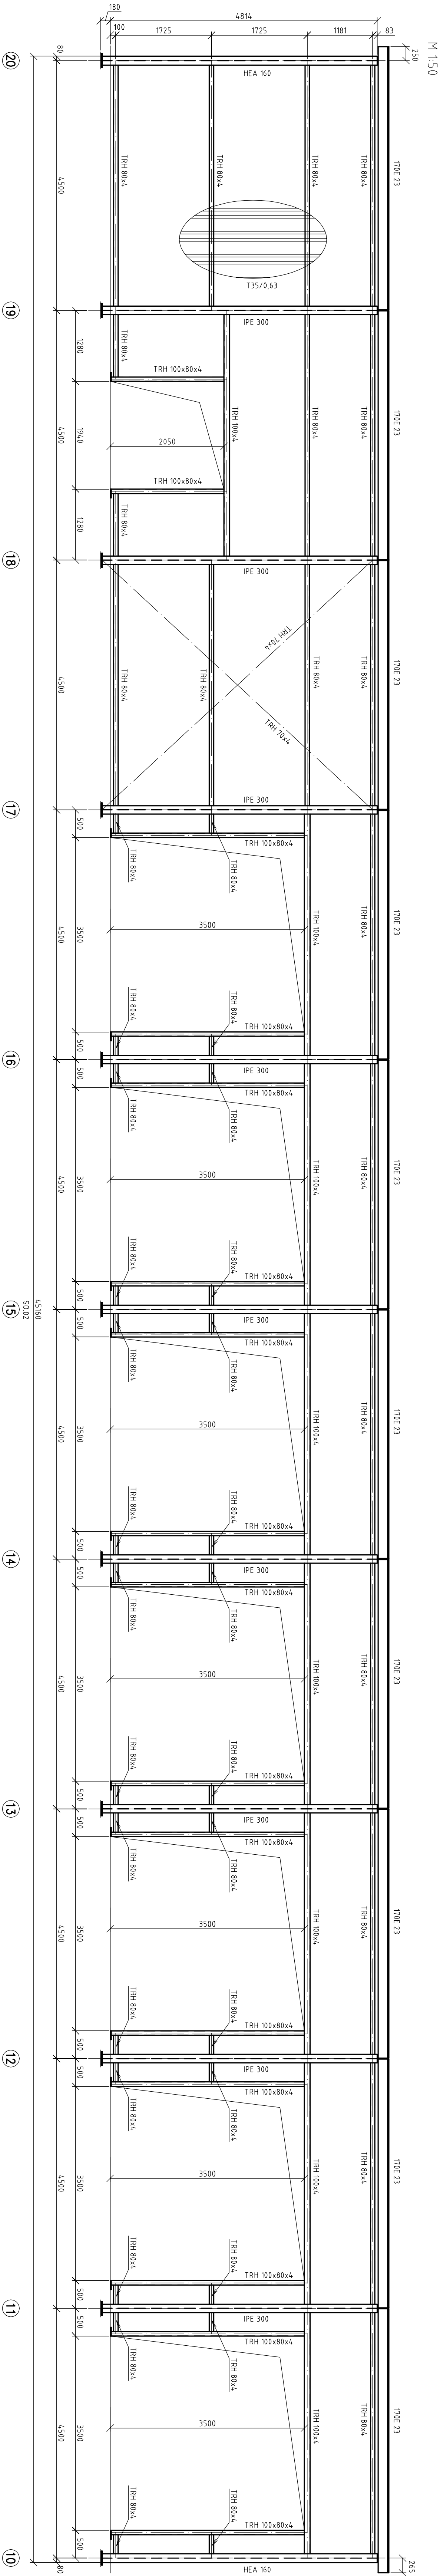

POHLED NA OSU B

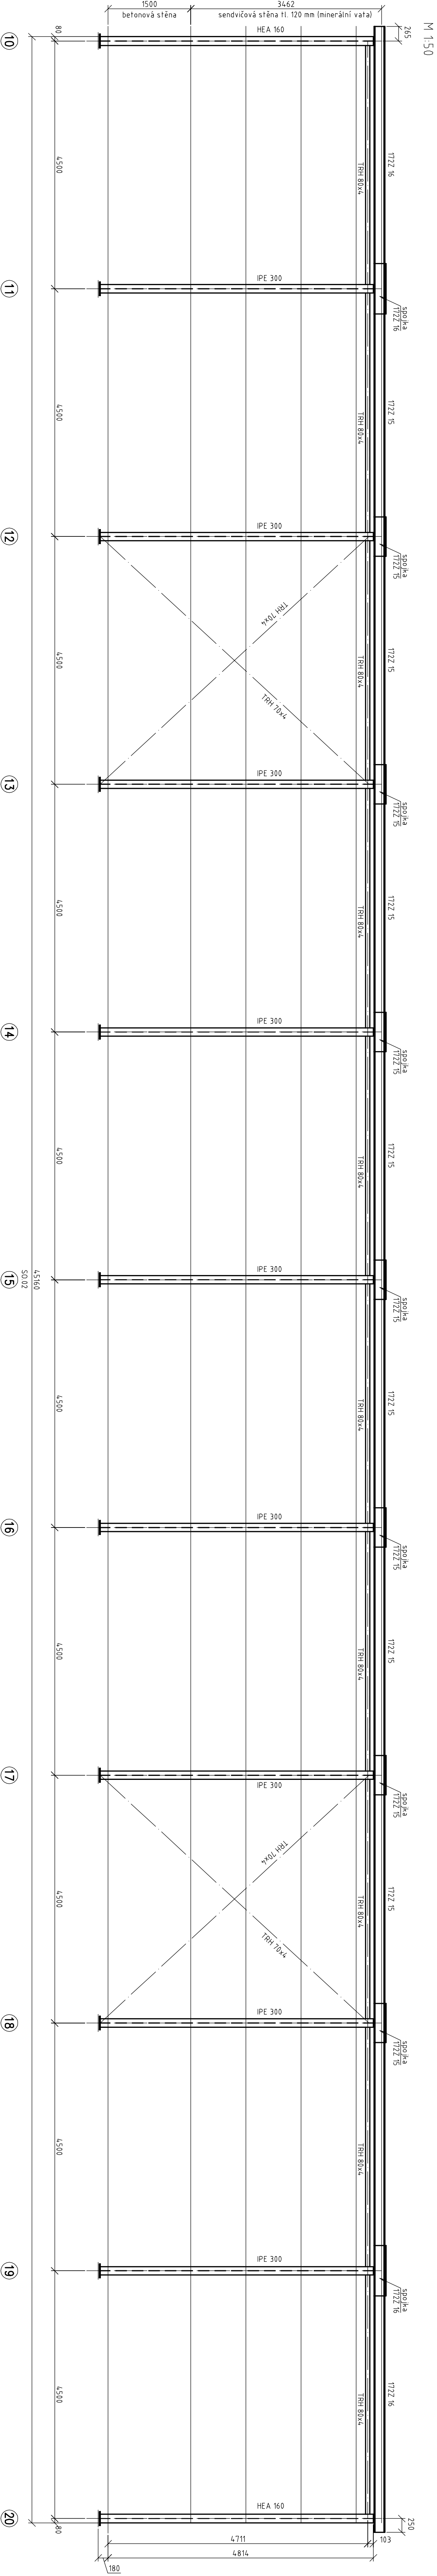

POZNÁMKY:

- JE PŘEDPOKLÁDÁNO, ŽE HLAVNÍ NOSNÉ SLoupY JSOU KOTVENY NA ÚROVNI -0.180
- JE PŘEDPOKLÁDÁNO, ŽE SLoupY PRO VRÁT A TRH 100x80x4 JSOU KOTVENY NA ÚROVNI +0.000
- PRO PODLITÍ PATNICH DESEK SLoupU MUSÍ BÝT POUŽITA CEMENTOVÁ ZALIVKA S EXPAZNÍMIHNI ÚČINKY
- A OMEZENÍM SPRŠENÍ, KTERÁ BUDE MÍT MINIMÁLNĚ STEJNOU PĚVNOST JAKO ZÁKLADOVÝ BĚTON
- JE PŘEDPOKLÁDÁNO, ŽE VÁZNIČE JSOU KOTVENY PŘES OVÁLNĚ DÍRY (NEVNÁŠÍ SE NA PĚTI DO TĚPLOTY)
- JE POUŽITÁ OCEĽ S235, S355, PRO VÁZNIČE S450 GD+Z
- KOTVENÍ A PŘÍPOJE BUdOU ŘEŠENY V PROVADEČÍ DOKUMENTACI
- OPĚRAS TEN STÍTOVÝCH STĚN A VNITRNÍ STĚNY BUdOU ŘEŠENY V PROVADEČÍ DOKUMENTACI
- ŘEŠENÍ PROVĚŘENÍ EXKCE
- NEJEDNÁ SE O DOKUMENTACI PRO PROVÁDĚNÍ STAVBY

kreslil		kontroloval	
Ing. Karel Kovář		Ing. Tomáš Turanský	
místo stavby:		Praha 917, Sušice	
investor:		Garážová stání, Sušice	
název akce:		SO.02	
výkres:		Pohledy na stěny A a B	
měřítko:		1:50	
č. výkresu:		G2-3-0	
formát:		10x14	
datum:		07/2020	
stupeň:		TP	
č. zakázky:		150	
místo stavby:		Praha 917, Sušice	
investor:		Garážová stání, Sušice	
název akce:		SO.02	
výkres:		Pohledy na stěny A a B	
měřítko:		1:50	
č. výkresu:		G2-3-0	