






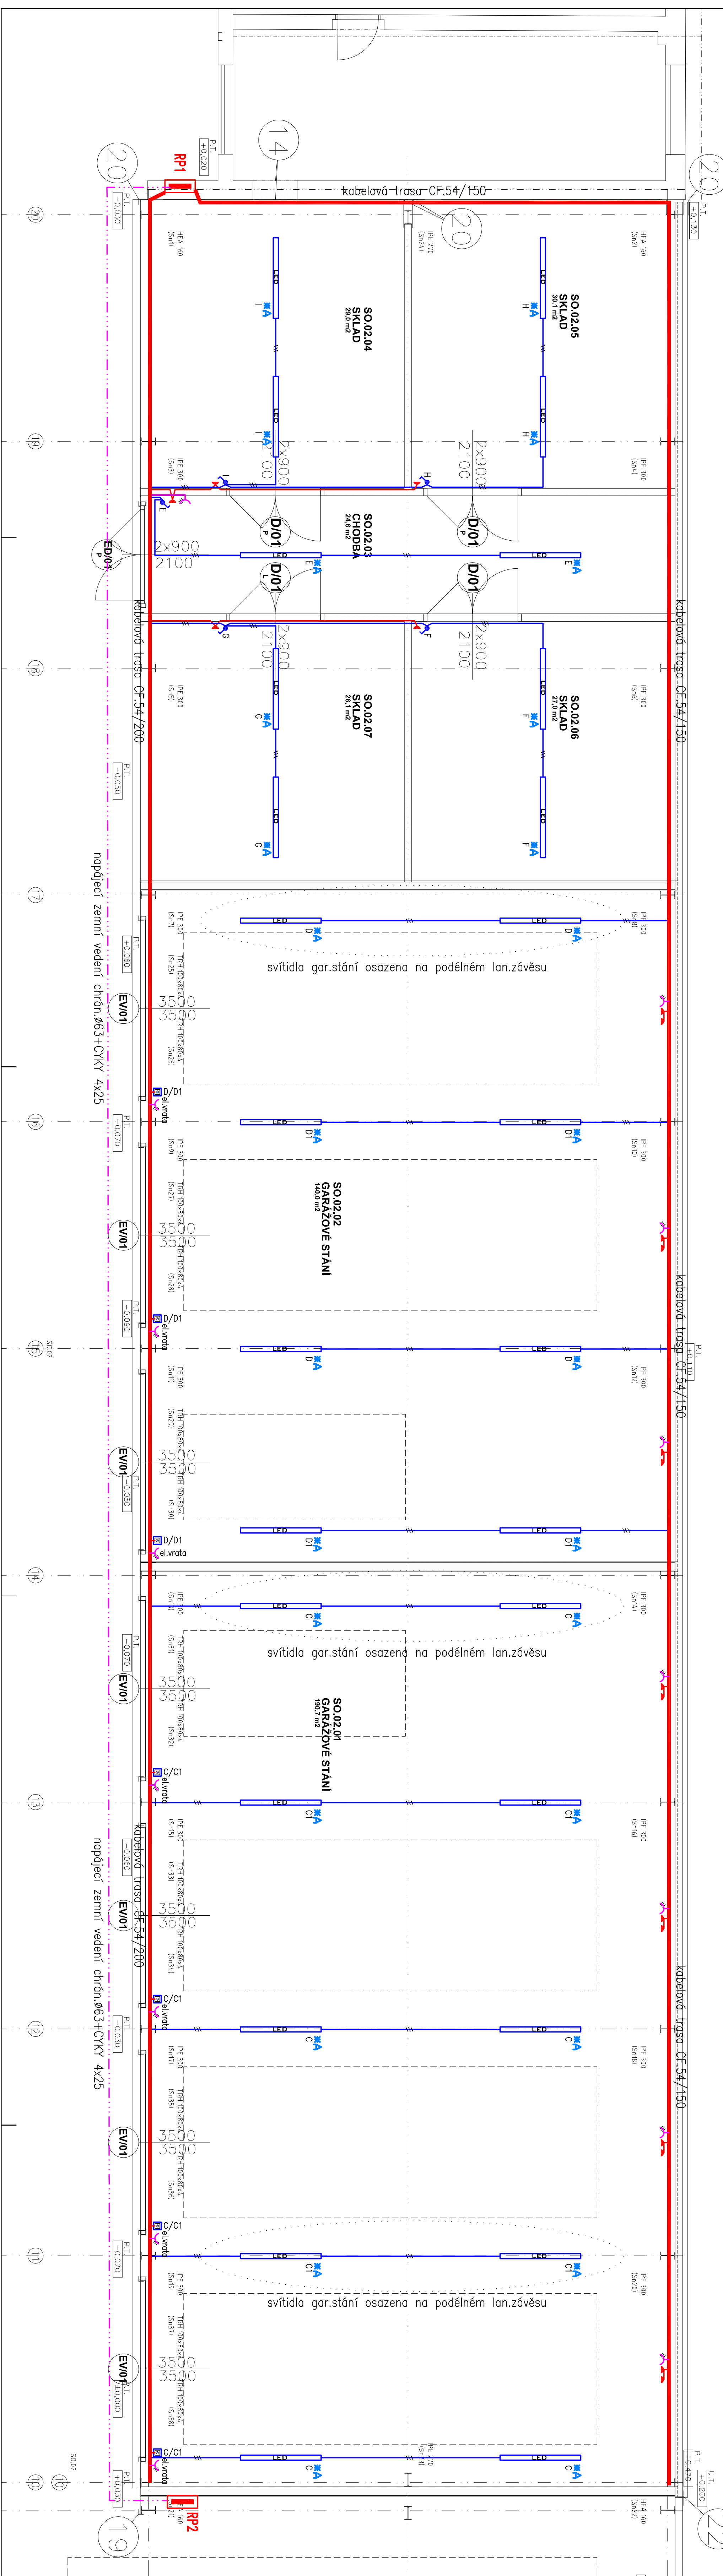


PUDORYS



Tabulka silnoprůdých prvků

	Znak A	K4
	Běžná údržba – 1x ročně	7
	Výběr, přeměna, výměna PŘS a výřez	5
	Zkouška 220V/1kV – jednotlivé PŘS a výřez	19
	Zkouška údržbové /KOV	15
	LED světla výhled	28
	Ramenní (vlečkový)	2

Pracovní místo a výšky pro osazení střídeli nechtě potvrdili stov.dozorem/investorem!!!
Před započatím všech prací muslo uřídit konkrétní místo odložených prvků osazeni!!!
Před započatím všech prací muslo zkoordinovat s ostatními profesemi.

Soustava 3+PE+N 400/230V, 50Hz TN-C-S

Ochrana před nebezpečným dotykem odpojením od zdroje

OCHRANA OPERÁČNÍ PRO ZAJIŠTĚNÍ BEZPEČNOSTI – OCHRANA PŘED ÚRAZEM EL.PROUDEM (ČSN 55 2000-4-41 ed.3)

- IZOLACE, PRÉPARÁTKY NEBO KRYTY

411.3 - POŽADAVKY NA OCHRANU PRI PRÁZE (PŘED DOTYKEM NEŽIVÝCH ČÁSTÍ,
- OCHRANÉ UZEMNĚNÍ A OCHRANÉ POSPOJOVÁNÍ)

- AUTOMATICKÉ ODPOJENÍ V PŘÍPADĚ PORUCHY
- DOPLŇKOVÁ OCHRANA - PROUDOVÝ CHRÁNIČ

Číslo dokumentu:	D.1.4
Název dokumentu:	VÝKRESOVÁ DOKUMENTACE

[illegible]