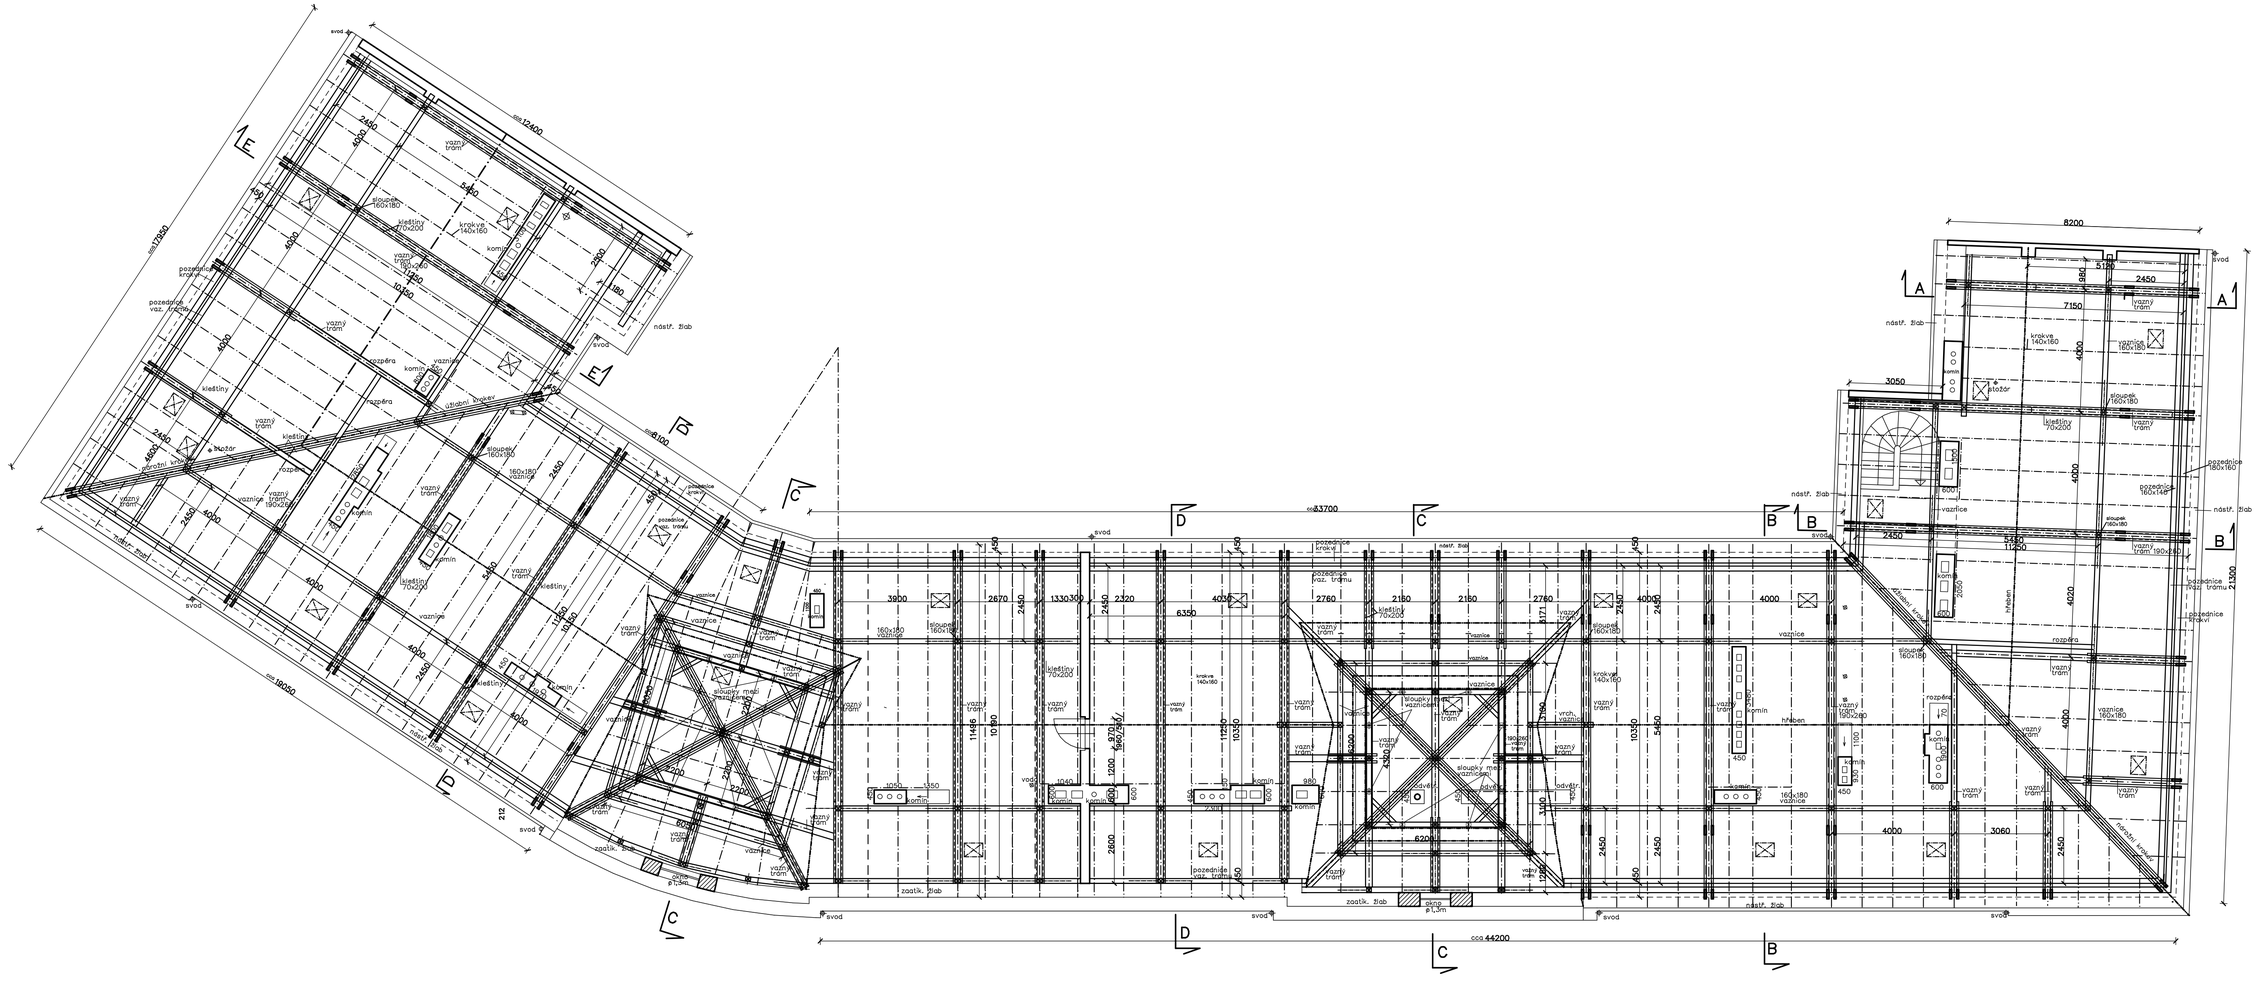
cca 44200
cca 33700
cca 17950
cca 12400
cca 18050
cca 8100
8200
11250
2450
4000
3900
2670
1330
300
6350
2760
2180
4000
3050
7150
5120
980
4020
4300
4350
6200
3060
212
svod
nástř. žlab
zaatik. žlab
vazný trám
vaznice
sloupek 160x180
kleštiny 70x200
krokve 140x160
komín
rozpěra
hřeben
pozednice
vrch vaznice
sloupky mezi vaznicemi
ztužidlo 180x180
vaznice 160x180
pozednice vaz. trámu
pozednice krokve
pozednice hřeben
pozednice 160x180
pozednice 160x140
pozednice 180x180
