


KOORDINAČNÍ SITUAČNÍ VÝKRES 1:100

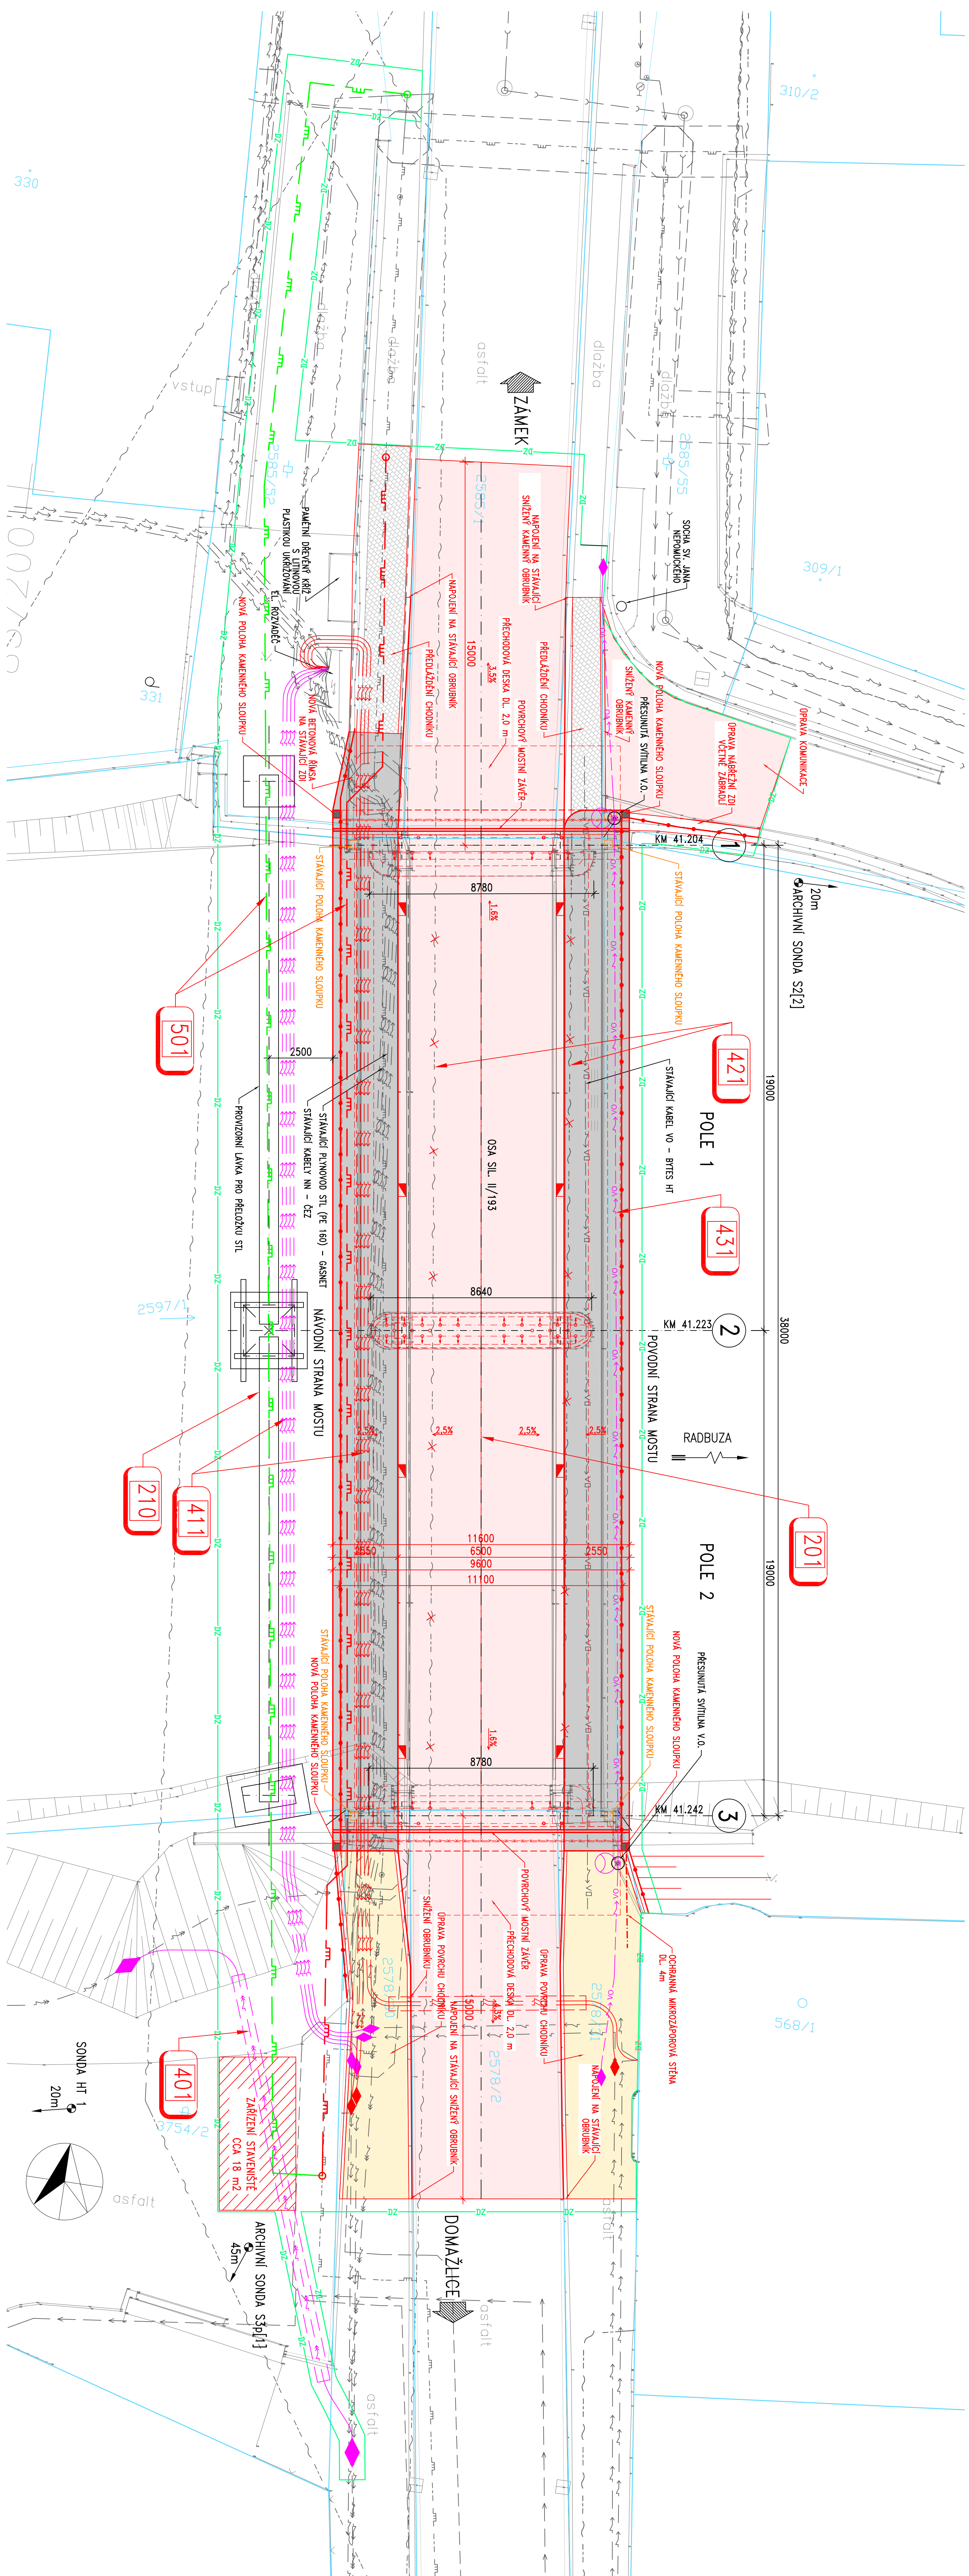

LEGENDA:

2578/2 PARCELNÍ ČÍSLO
HRANICE POZEMKŮ
VNITŘNÍ KRESBA KN
DOČASNÝ ZÁBOR

LEGENDA POVRCHŮ:

	VOZOVKA – ŽIVICE
	CHODNÍK – ŽIVICE
	ŘÍMSA – BETON
	DLAŽBA

STÁVAJÍCÍ INŽENÝRSKÉ SÍTĚ:

METALICKÝ KABEL – CETIN
CETIN – NEPOVOZOVANÝ KABEL
STL PLYNOVOD – GASNET
KABELY NN – ČEZ
KABEL VO – BYTES HT
KANALIZACE
VODOVOD
KABEL VN – ČEZ

NOVÉ INŽENÝRSKÉ SÍTĚ:

STL PLYNOVOD – DOČASNÁ PŘELOŽKA	
STL PLYNOVOD – DEFINITIVNÍ PŘELOŽKA	
KABEL VN – BYTES HT – PŘELOŽKA	
KABELY NN – ČEZ – PŘELOŽKA DOČASNÁ	
KABELY NN – ČEZ – PŘELOŽKA DEFINITIVNÍ	
KABEL VN – ČEZ – PŘELOŽKA	

SEZNAM STAVEBNÍCH OBJEKTŮ:

SO 182 – PŘECHODNÉ DOPRAVNÍ ZNAČENÍ
SO 201 – MOST EV. Č. 193–022b
SO 210 – PROVIZORNÍ LÁTKA PRO PŘELOŽKU STL
SO 401 – PŘELOŽKA VN ČEZ – NEJÍ SOUČÁSTÍ DOKUMENTACE
SO 411 – PŘELOŽKA KABELU NN ČEZ – NEJÍ SOUČÁSTÍ DOKUMENTACE
SO 421 – ODSRAŽENÍ SILY CETIN
SO 431 – PŘELOŽKA KABELU VN
SO 501 – PŘELOŽKA STL PLYNOVODU

POZNÁMKA:

- 1) POLOHA INŽENÝRSKÝCH SÍTÍ JE VYKRESLENA ORIENTAČNĚ (PŘEDPOKLADANÁ). PŘESNOU POLOHU SÍTÍ JE TŘEBA VYTÝČIT.
- 2) INŽENÝRSKÉ SÍTĚ, KTERÉ NEBUDOU STAVBOU PŘÍMĚ DOTČENY, MUSÍ BÝT V PŘÍPADĚ POTŘEBY PO CELOU DOBU STAVBY OCHRÁNĚNÝ PŘED POŠKOZENÍM.

AKCE: **Most ev. č. 193-022b – Horšovský Týn**
 OBJEDNATEL:  **SPRAYA A ÚDRŽBA SILNIC
PLZEŇSKÉHO KRAJE, P.O.
SKROUPOVA 18, 306 13 PLZEŇ**

Číslo zakázky:	19 189 02
Schůdků:	Ing. Václav HUZDÁ <i>Huza</i>
Techn. kontrola:	Ing. Michal ČUDŮ <i>Čudů</i>
HP:	Ing. Jan KOHÁNEK 060606040, ing@pex.cz / <i>Kohánek</i>
Zodp. projektant Ing. Erika MENŠOVÁ	080030047, emensova@pex.cz / <i>Menšová</i>
Výpracovali:	Ing. Erika MENŠOVÁ 080030047, emensova@pex.cz / <i>Menšová</i>



Ponlex s.r.o.
 Pátek 4, č.p. 665, 147 14
 IČ: 401 946 79 DIČ: CZ 401 946 79

Obdobie:	SIS Pr. p.o.	Orga:	Hodnosť 1m	Koef:	PENĚKŤ
Meno:	Most ev. č. 193-022Z – Hošovský 1m				Stupeň
Číslo:	C. SITUAČNÍ VÝKRESY				06/2020
Číslo:					DUP
Príloha:					Supravno
					C. priority
KOORDINAČNÍ SITUAČNÍ VÝKRES					C. 3