


SITUACE, ČÁST 2 - km 0,560 až KÚ
1:250

UPOZORNĚNÍ :
Zákresy inženýrských sítí neslouží jako vytyčovací výkres. Před zahájením zemních a stavebních prací zajistí investor stavby jejich vytyčení a označení dle platných předpisů.

03			
02			
01			
REVIZE	POPIS	DATUM	PODPIS

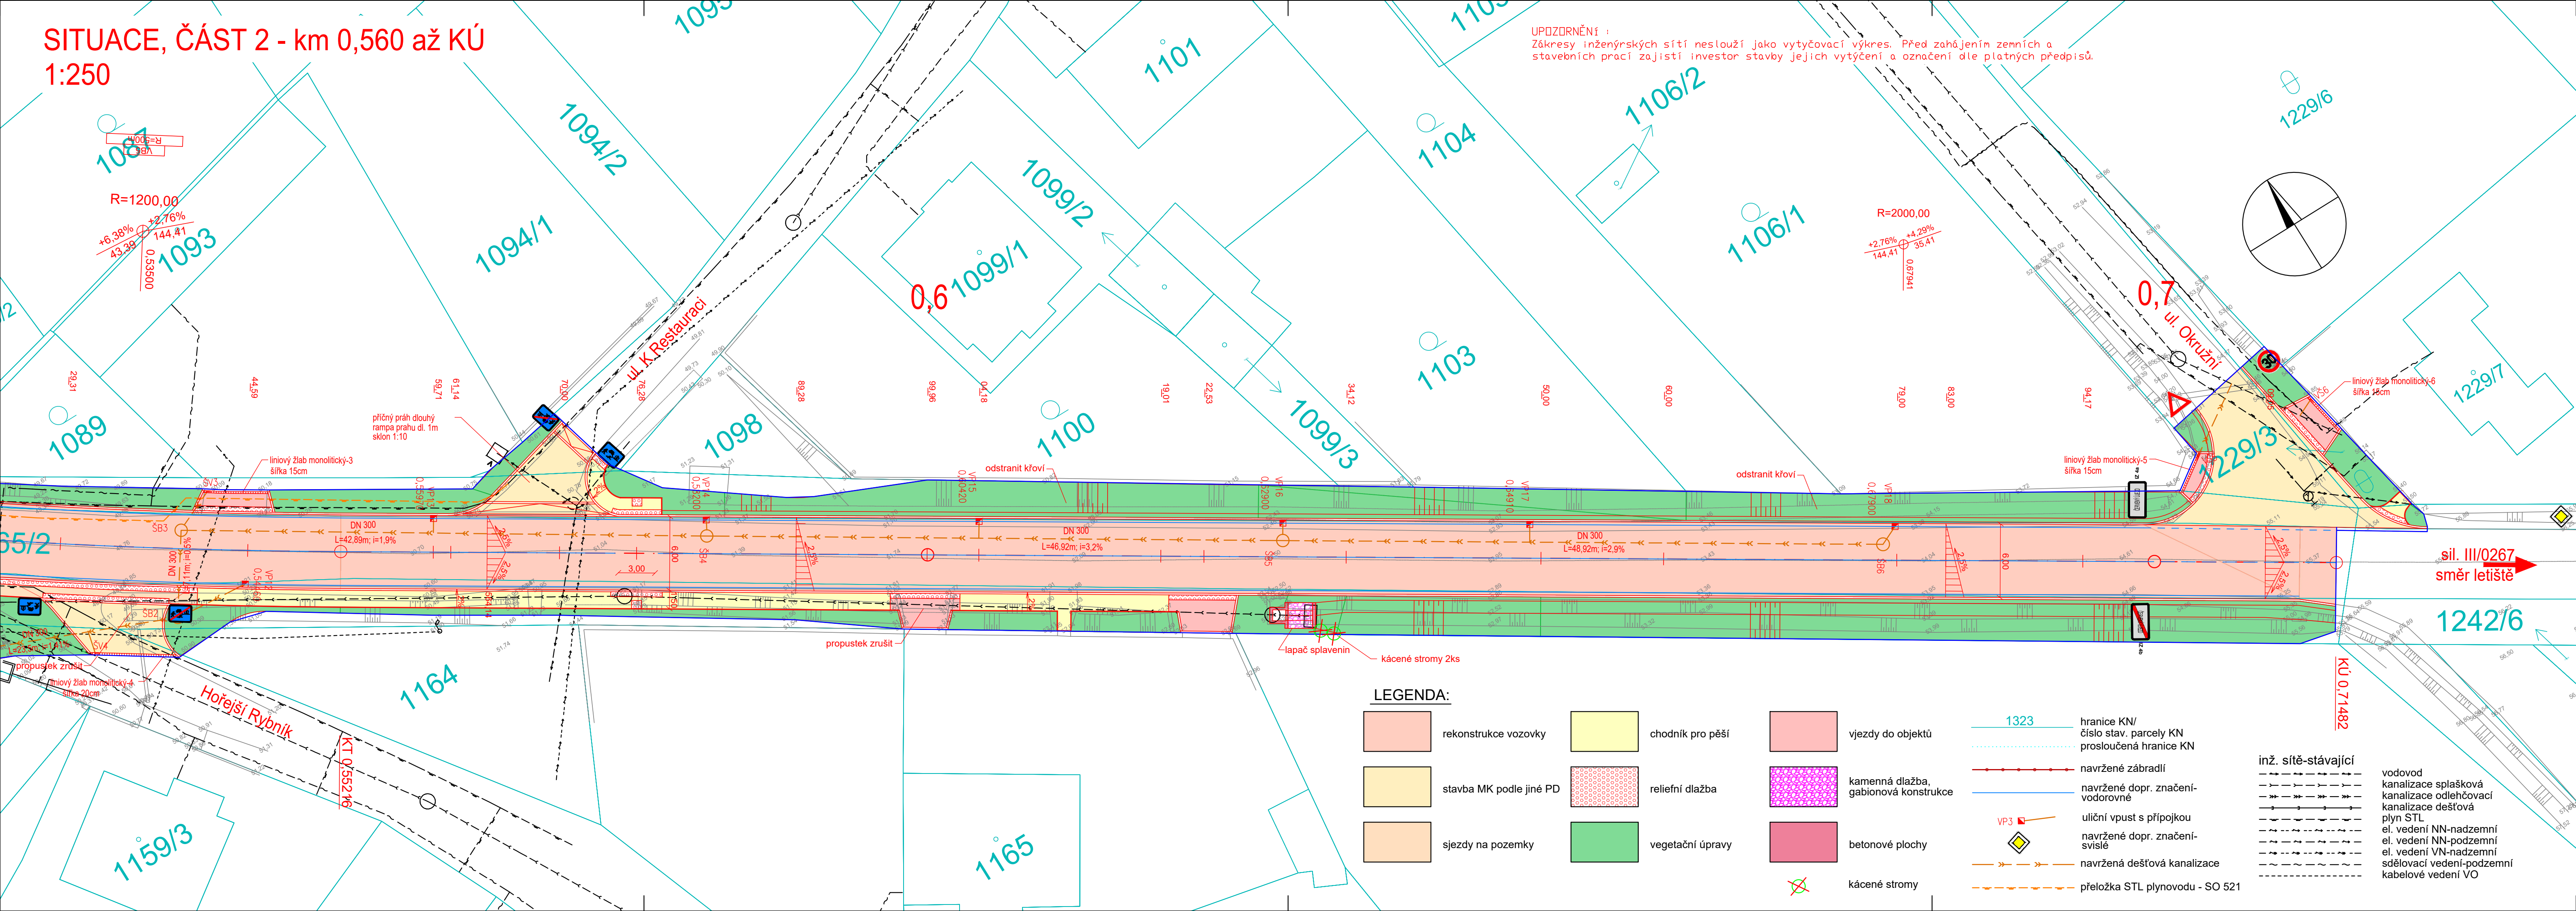

OBJEDNATEL
SPRÁVA A ÚDRŽBA SILNIC
PLZEŇSKÉHO KRAJE
Škroupova 18, 306 13 Plzeň
tel.: +420 377 195 353, e-mail:
posta@suspk.eu
internet: www.suspk.eu



SAGASTA s.r.o. SIDLO: NOVODVORSKÁ 1010/414, 142 00 PRAHA 4 IČ: 045 98 555 DIČ: CZ045 98 555				 SAGASTA		JTSK ČÍSLO SOUPRAVY		Bpv
ODPOVĚDNÝ PROJEKTANT		VYPRACOVAL		KONTROLA		HIP		
ING. LENKA HORÁLKOVÁ		ING. LENKA HORÁLKOVÁ		ING. ZUZANA BIELA		ING. LENKA HORÁLKOVÁ		
Horálková		Horálková		Bielá		Horálková		
OBSAH								
III/0267 ČERVENÝ ÚJEZD (POKRAČOVÁNÍ) - ETAPA II. INTRAVILÁNOVÝ ÚSEK								
SO 101 KOMUNIKACE								
ČÍSLO ZAKÁZKY								119081
DOKUMENTACE								PDPS
MĚŘÍTKO								1:250
DATUM								12/2020
POČET FORMÁTŮ								5 x A4
NÁZEV PŘÍLOHY								
SITUACE, ČÁST 2 - km 0,560 až KÚ								
ČÁST								ČÍSLO PŘÍLOHY
D.1.1								2.2
DOKUMENTACE LZE UŽÍVAT POUZE VE SMYSLU PŘÍSLUŠNÉ SMLOUVY O DÍLO. VÝKRES, ČI JEHO ČÁST, MŮŽE BÝT KOPIROVÁN NEBO JINÝM ZPŮSOBEM ROZŠÍŘOVÁN POUZE PO PŘEDCHOZÍM SOHLASU SAGASTA s.r.o.								