



M 1:500

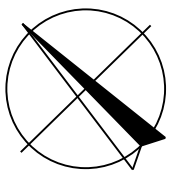

SOUŘADNICOVÝ SYSTÉM: S-JTSK
VÝŠKOVÝ SYSTÉM: BpV

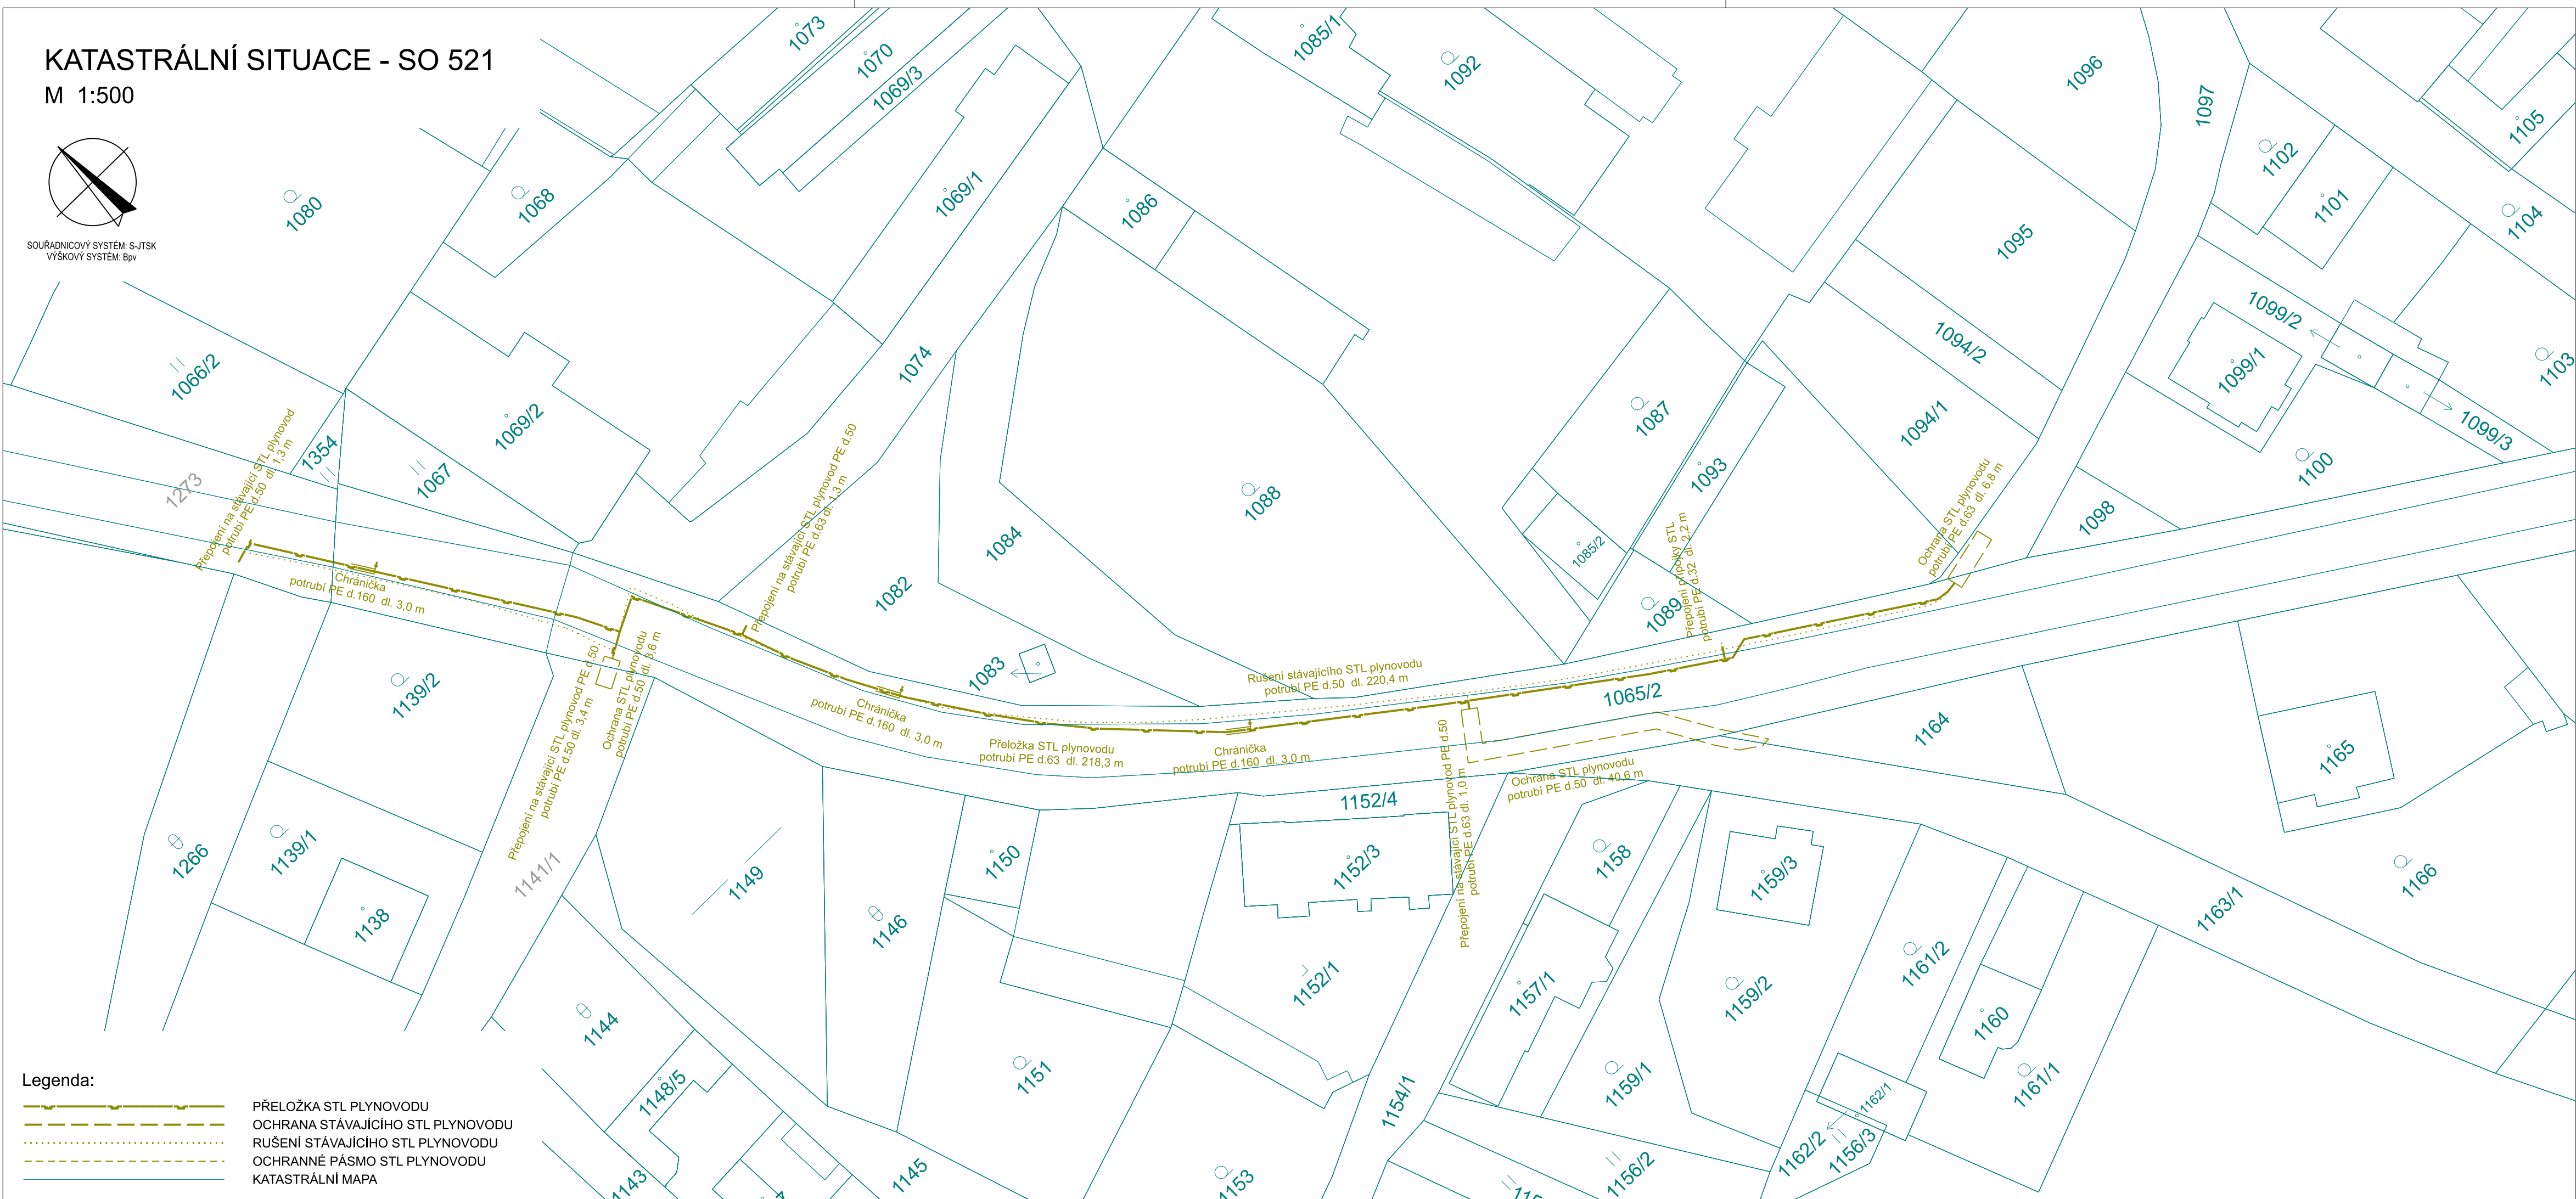

03			
02			
01			
REVIZE	POPIS	DATUM	PODPIS

OBJEDNATEL
SPRÁVA A ÚDRŽBA SILNIC
PLZEŇSKÉHO KRAJE
Škroupova 18, 306 13 Plzeň
tel.: +420 377 195 353, e-mail:
posta@suspk.eu
internet: www.suspk.eu



SAGASTA s.r.o. SIDLO: NOVODVORSKA 1010/414, 142 00 PRAHA 4 IČ: 045 98 555 DIČ: CZ045 98 555				 SAGASTA		JTSK ČÍSLO SOUPRAVY		Bpv	
ODPOVĚDNÝ PROJEKTANT ING. FRANTIŠEK KOS		VYPRACOVAL DOMINIK HEJHAL		KONTROLA ING. ZUZANA BIELA		HIP ING. LENKA HORÁLKOVÁ			
OBSAH									
III/0267 ČERVENÝ ÚJEZD (POKRAČOVÁNÍ) - ETAPA II. INTRAVILÁNOVÝ ÚSEK SO 521 PŘELOŽKA STL PLYNOVODU								ČÍSLO ZAKÁZKY	119081
								DOKUMENTACE	PDPS
								MĚŘITKO	1:500
								DATUM	12/2020
								POČET FORMÁTŮ	4xA4
NÁZEV PŘÍLOHY								ČÁST	ČÍSLO PŘÍLOHY
KATASTRÁLNÍ SITUACE								D.1.3	3
DOKUMENTACI LZE UŽÍVAT POUZE VE SMYSLU PŘÍSLUŠNÉ SMLOUVY O DÍLO. VÝKRES, CI JEHO ČÁST, MŮŽE BÝT KOPÍROVÁN NEBO JINÝM ZPŮSOBEM ROZŠŘŮVÁN POUZE PO PŘEDCHOZÍM SOUHLASU SAGASTA s.r.o.									