
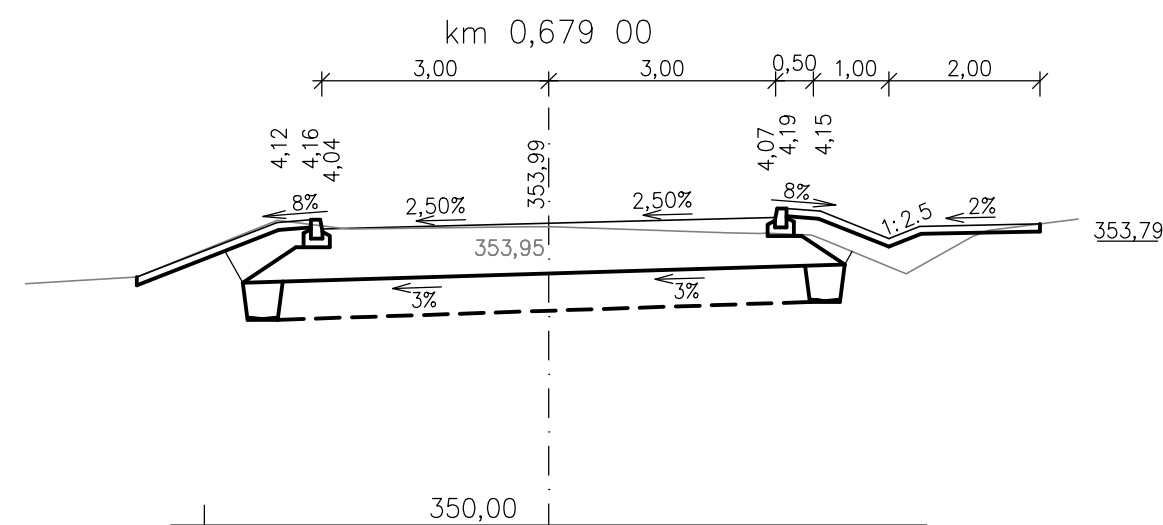
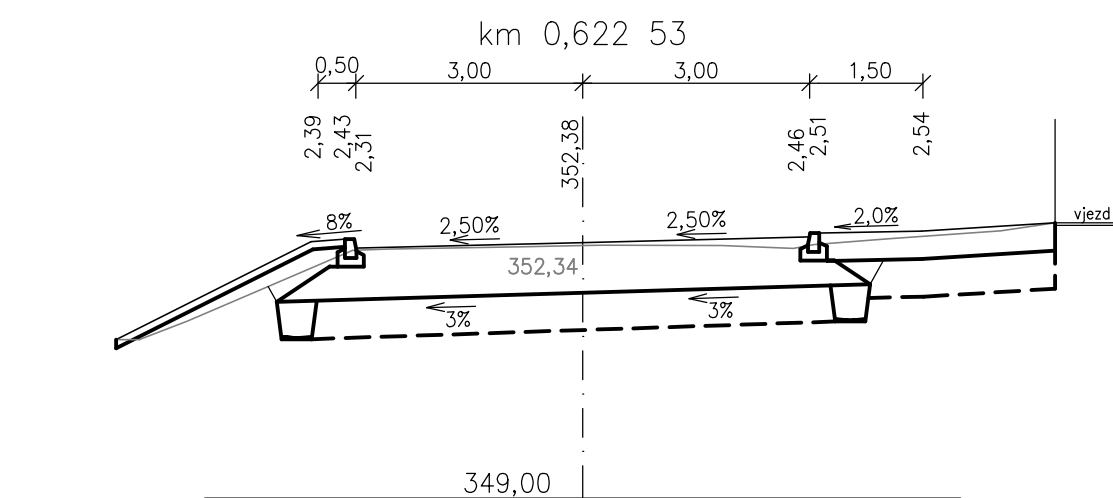
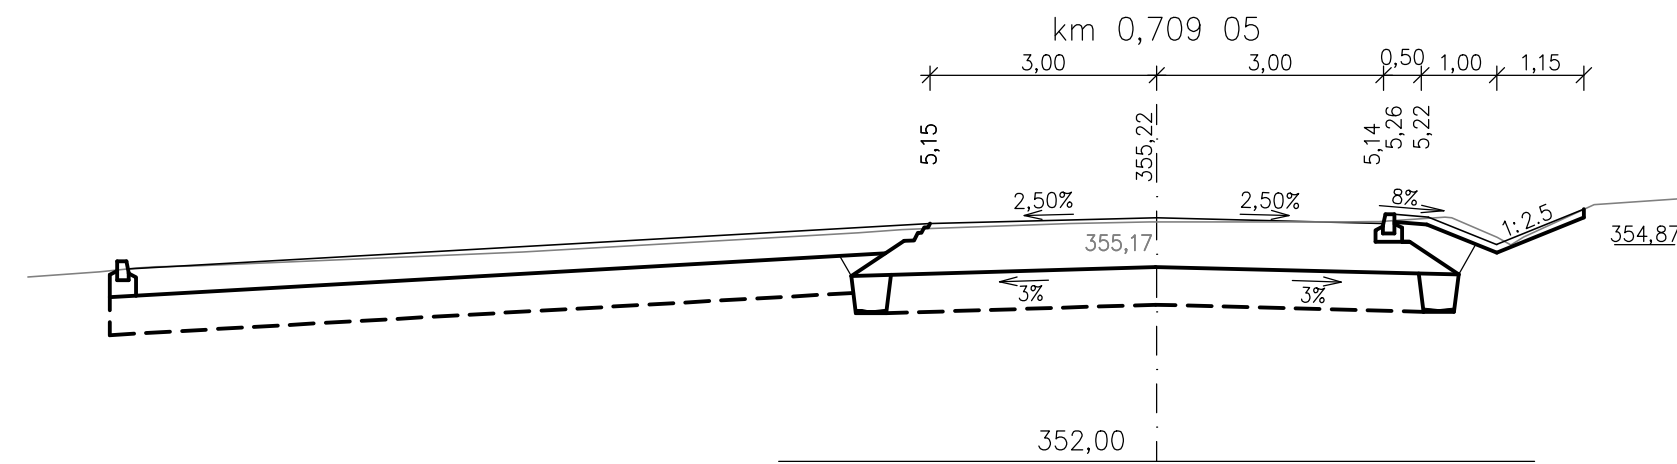
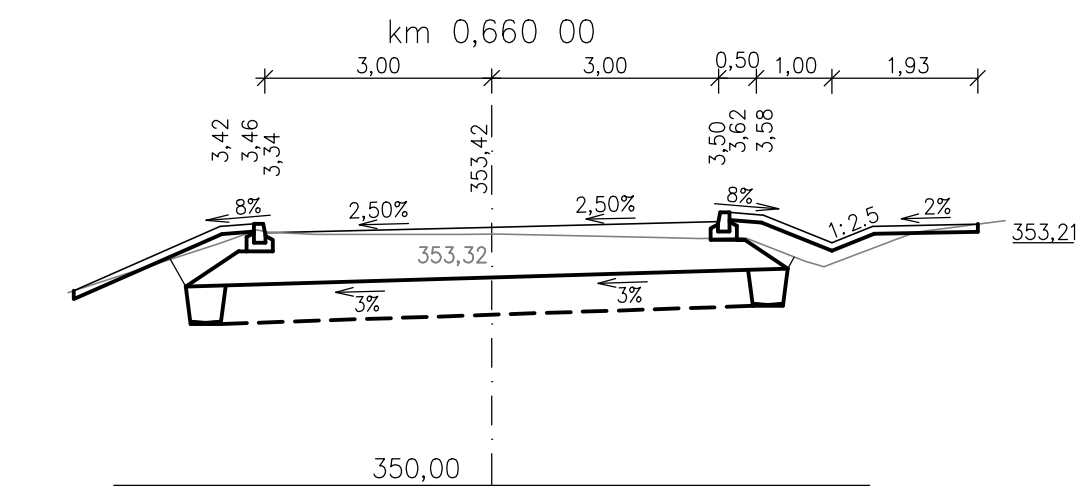
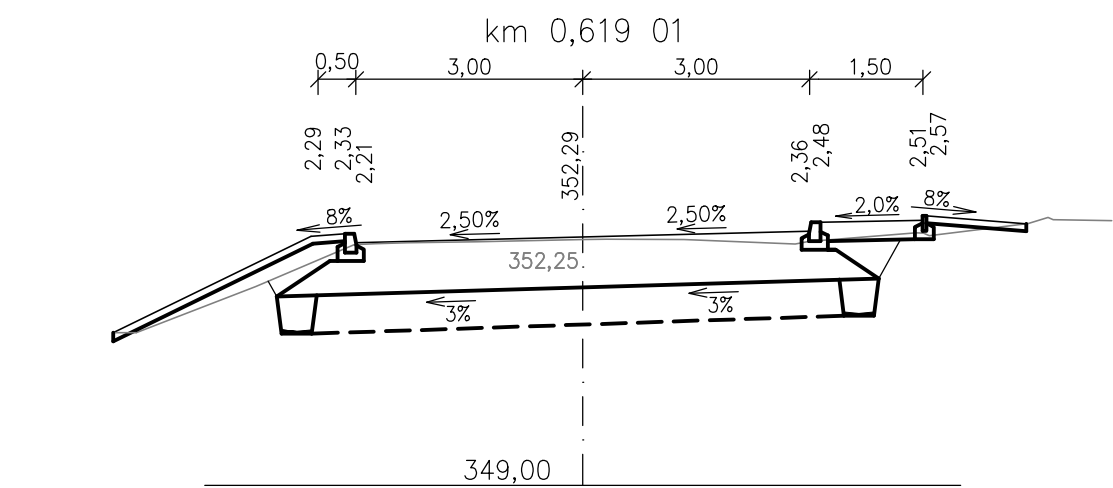
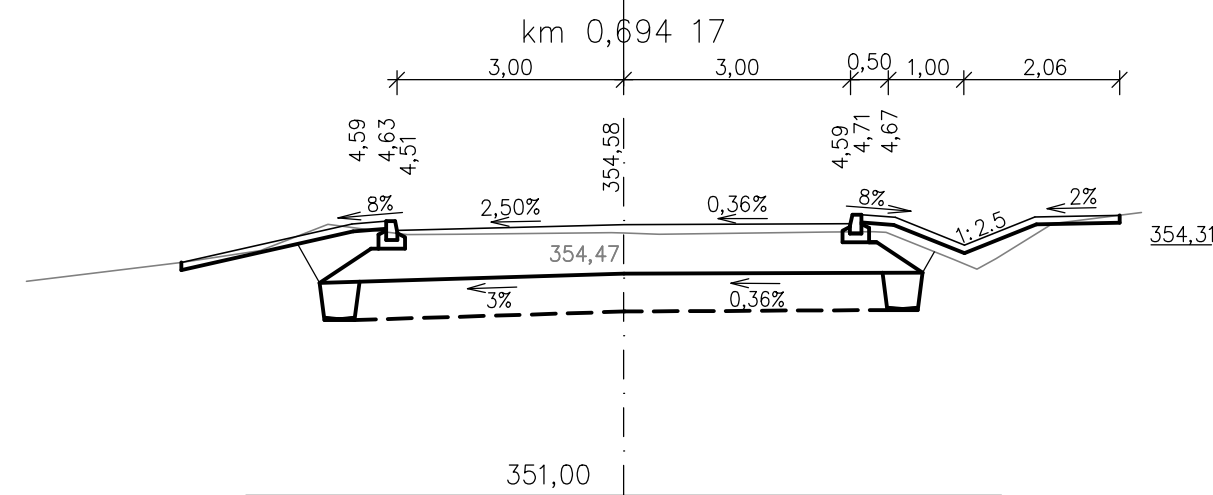
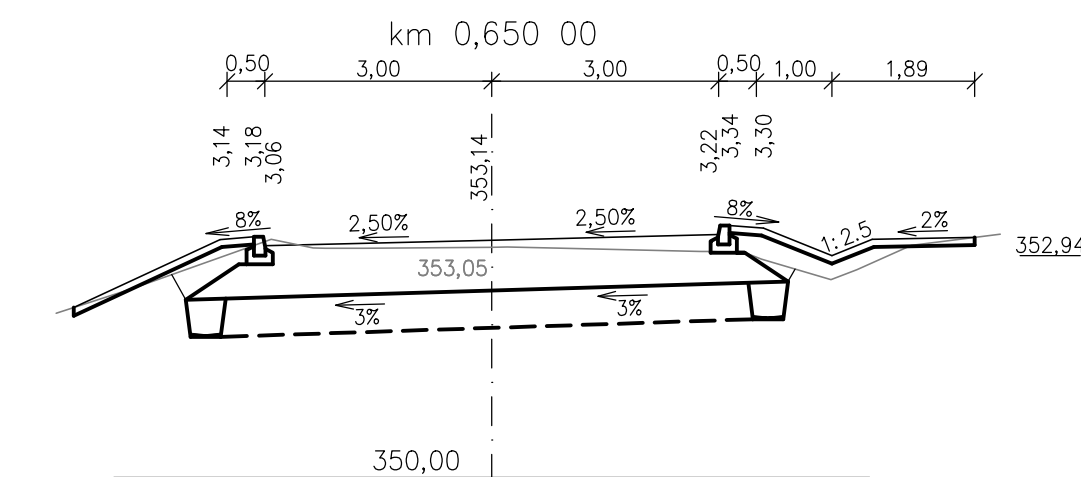
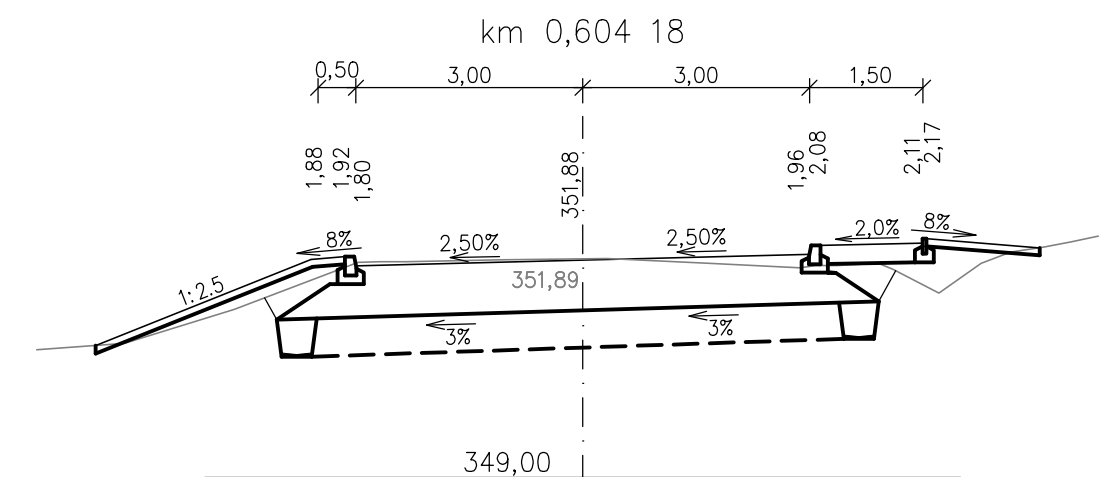
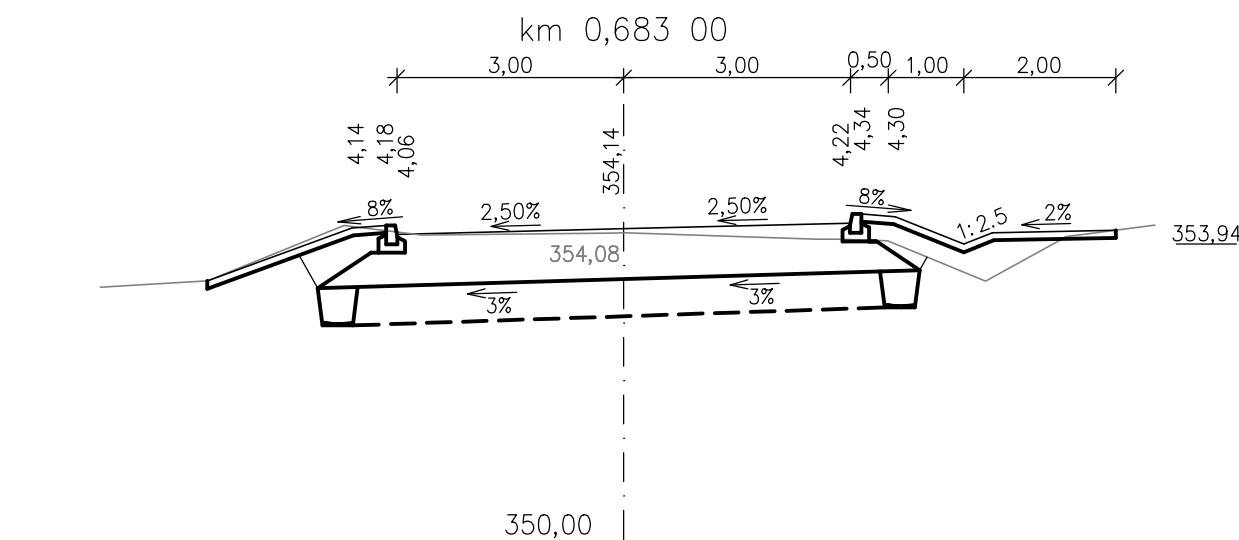
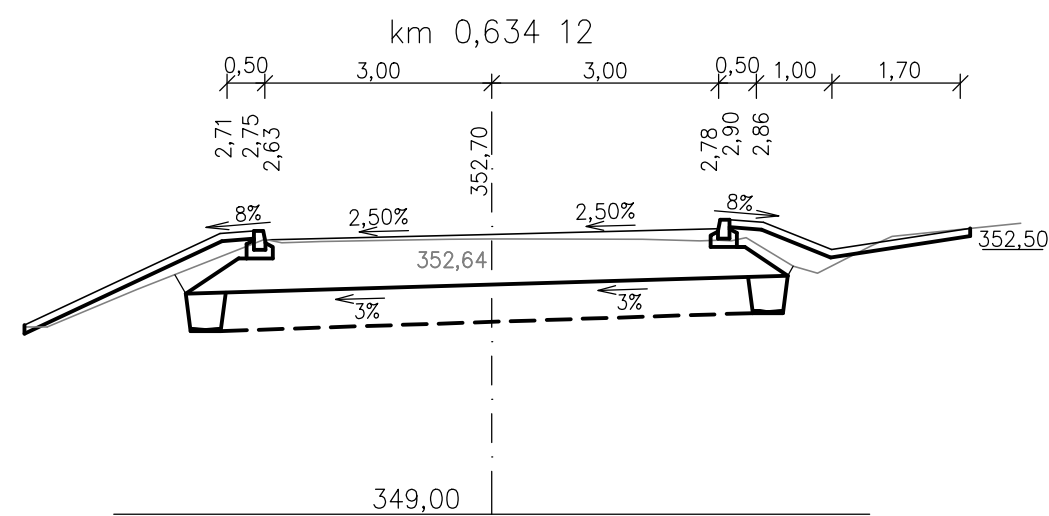


1:100

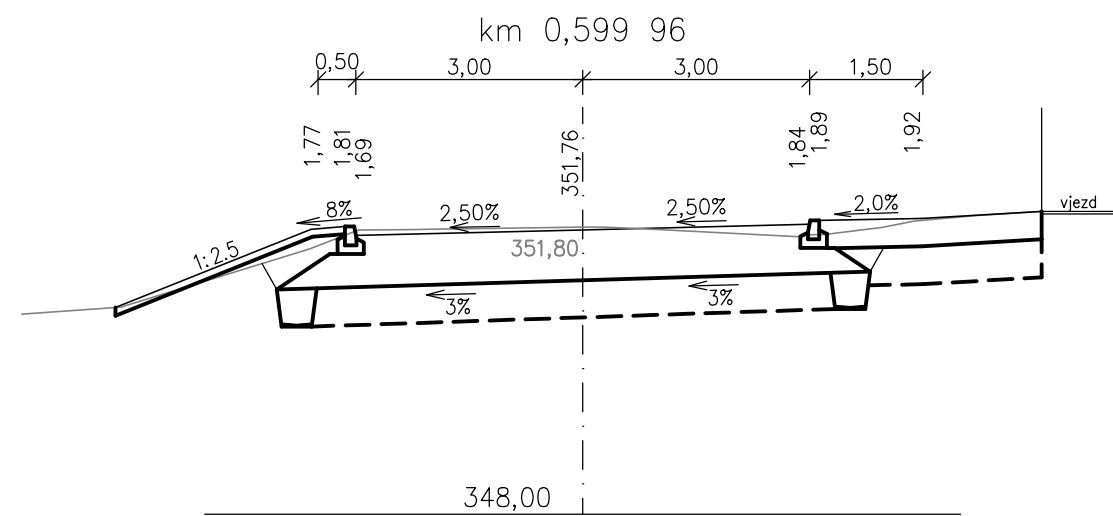

03			
02			
01			
REVIZE	POPIS	DATUM	PODPIS

OBJEDNATEL  
SPRÁVA A ÚDRŽBA SILNIC  
PLZEŇSKÉHO KRAJE  
Škroupova 18, 306 13 Plzeň  
tel.: +420 377 195 353, e-mail:  
posta@suspk.eu  
internet: www.suspk.eu

<div>SAGASTA s.r.o.</div> <div>SÍDLO: NOVODVORSKÁ 1010/414, 142 00 PRAHA 4 IČ: 045 98 555      DIČ: CZ045 98 555</div>				<div> SAGASTA</div>		JTSK		Bpv	
						ČÍSLO SOUPRAVY			
ODPOVĚDNÝ PROJEKTANT		VYPRACOVAL		KONTROLA		HIP			
ING. LENKA HORÁLKOVÁ <i>Horálková</i>		ING. LENKA HORÁLKOVÁ <i>Horálková</i>		ING. ZUZANA BIELA <i>Zelu</i>		ING. LENKA HORÁLKOVÁ <i>Horálková</i>			
OBSAH									
III/0267 ČERVENÝ ÚJEZD (POKRAČOVÁNÍ) - ETAPA II. INTRAVILÁNOVÝ ÚSEK  SO 101 KOMUNIKACE								ČÍSLO ZAKÁZKY	119081
								DOKUMENTACE	PDPS
								MĚŘÍTKO	1:100
								DATUM	12/2020
								POČET FORMÁTŮ	4 x A4
NÁZEV PŘÍLOHY								ČÁST	ČÍSLO PŘÍLOHY
PŘÍČNÉ ŘEZY - km 0,599 96 až 0,709 05								D.1.1	5.2
DOKUMENTACI LZE UŽÍVAT POUZE VE SMYSLU PŘÍSLUŠNÉ SMLOUVY O DÍLO. VÝKRES, ČI JEHO ČÁST, MŮŽE BÝT KOPIROVÁN NEBO JINÝM ZPŮSOBEM ROZŠÍŘOVÁN POUZE PO PŘEDCHOZÍM SOUHLASÍ SAGASTA s.r.o.									