


DRUH POZEMKU
KATASTRÁLNÍ ÚZEMÍ
VZDÁLENOST ŠACHET

VOZOVKA, CHODNÍK					
ČERVENÝ ÚJEZD	50,70 m	23,64 m	7,11 m	42,89 m	46,92 m
					48,92 m

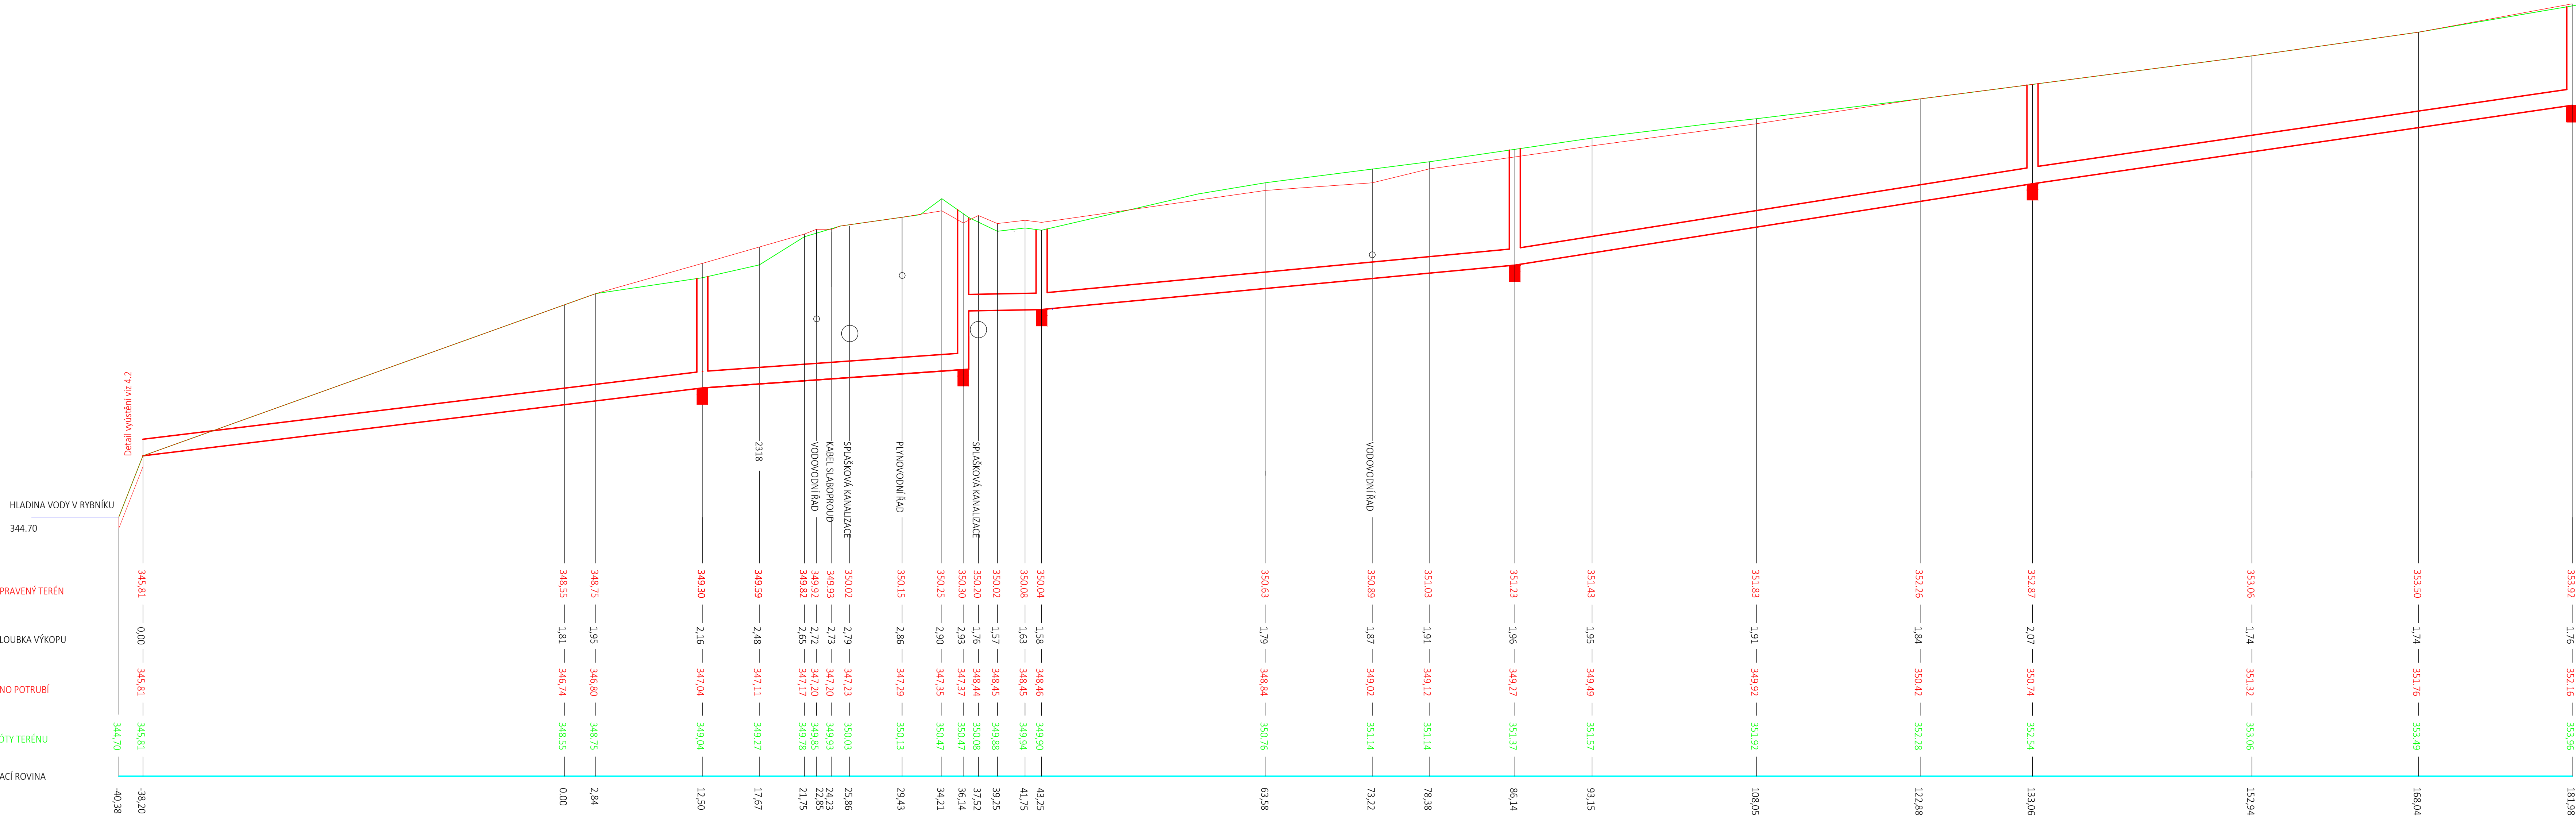

SPÁD POTRUBÍ, DÉLKA ÚSEKU
PROFIL POTRUBÍ, MATERIÁL,
DÉLKA ÚSEKU

2,40 ‰ - 50,70 m	1,41 ‰ - 23,64 m	0,5% - 7,11 m	1,9 ‰ - 42,89 m	3,2 ‰ - 46,92 m	2,90 ‰ - 48,92 m
			PVC - DN 300 SN 12		

03			
02			
01			
REVIZE	POPIS	DATUM	PODPIS

OBJEDNATEL
SPRÁVA A ÚDRŽBA SILNIC
PLZEŇSKÉHO KRAJE
Sárospova 18, 306 13 Plzeň
tel.: +420 377 195 353, e-mail:
posta@russpk.eu
internet: www.russpk.eu

SAGASTA s.r.o.
SIDLO: NOVODVORSKÁ 1010414, 142 00 PRAHA 4
IČ: 045 98 555

ODPOVĚDNÝ PROJEKTANT ING. JAN VONDRA	VYPRACOVAL ING. JAN VONDRA	KONTROLA ING. ZUZANA BIELA	HP ING. LENKA HORÁLKOVÁ
---	-------------------------------	-------------------------------	----------------------------

OBSAH
III/0267 ČERVENÝ ÚJEZD (POKRAČOVÁNÍ) - ETAPA II. INTRAVILÁNOVÝ ÚSEK
SO 101 KOMUNIKACE

NAZEV PŘÍLOHY
PODÉLNÝ PROFIL KANALIZAČNÍ STOKY "B"

ČÍSLO ZAKÁZKY DOKUMENTACE MĚŘÍTKO DATUM POČET FORMÁTŮ	119081 PDPS 1:250 12/2020 12 x A4
ČÁST D.1.1	ČÍSLO PŘÍLOHY 9.4

DOCUMENTAZI JE UŽÍVAT POUZE VE SMYSLU PŘÍSLUŠNÉ SMLOUVY O DÍLO. VÝKRES: ČI JEHO ČÁST, MUŽE BYT KOPÍROVÁN NEBO JINÝM ZPŮSOBEM ROZŠŘOVÁVÁN POUZE PO PŘEDCHOZÍM SOUHLASU SAGASTA s.r.o.

ITSK
ČÍSLO SOUPRAVY

Bpr