


SITUACE DIO - 4. ČÁST
1:500

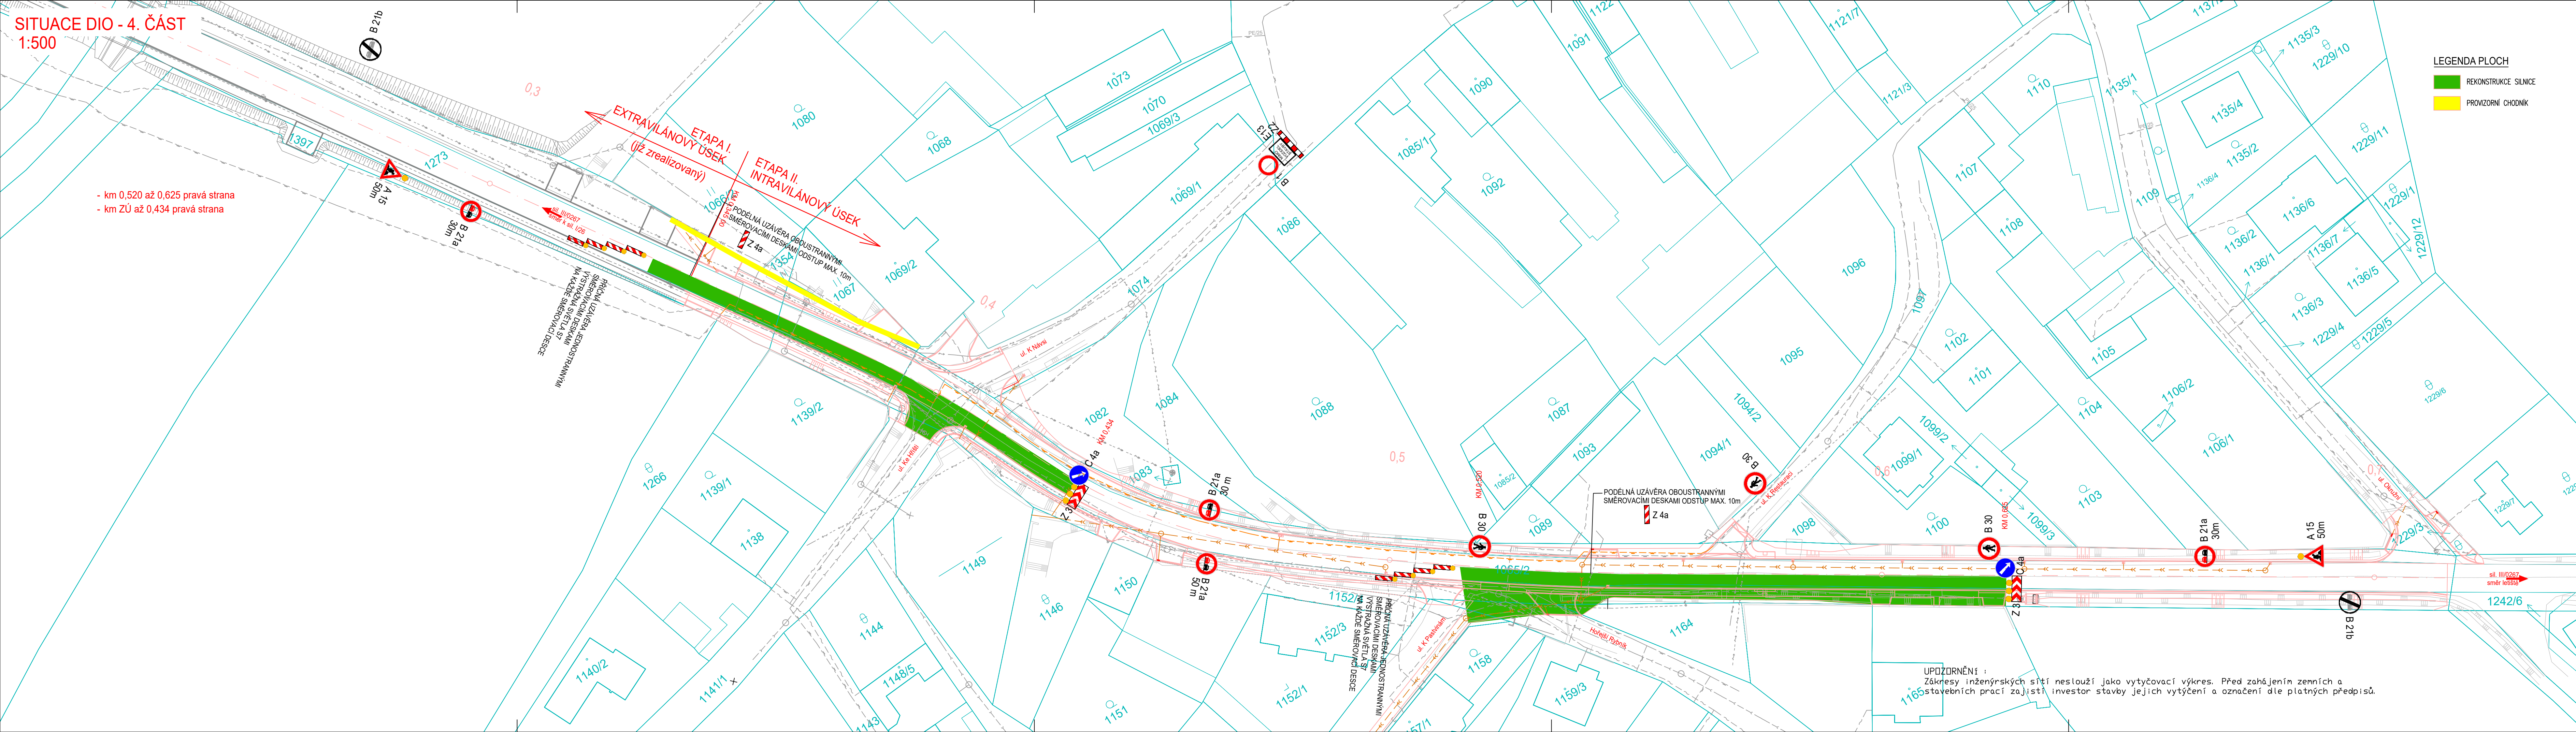

LEGENDA PLOCH

	REKONSTRUKCE SILNICE
	PROVIZORNÍ CHODNÍK

03			
02			
01			
REVIZE	POPIŠ	DATUM	PODPIS

OBJEDNATEL
SPRAVA A ÚDRŽBA SIL NIC
PLZEŇSKÉHO KRAJE
Škroupova 18, 306 13 Plzeň
tel.: +420 377 195 353, e-mail:
posta@suspk.eu
internet: www.suspk.eu

<div>SAGASTA s.r.o.</div> <div>SIDLO: NOVODVORSKÁ 1010/414, 142 00 PRAHA 4</div> <div>IČ: 045 98 555 DIČ: CZ045 98 555</div>				<div> SAGASTA</div>		<div>JTSK</div> <div>ČÍSLO SOUPRAVY</div>		<div>Bpv</div>		
ODPOVĚDNÝ PROJEKTANT		VYPRACOVAL		KONTROLA		HIP				
ING. LENKA HORÁLKOVÁ		ING. LENKA HORÁLKOVÁ		ING. ZUZANA BIELA		ING. LENKA HORÁLKOVÁ				
Horálková		Horálková		Biela		Horálková				
OBŠAH										
III/0267 ČERVENÝ ÚJEZD (POKRAČOVÁNÍ) - ETAPA II. INTRAVILÁNOVÝ ÚSEK										
SO 191 DOPRAVNĚ INŽENÝRSKÁ OPATŘENÍ										
NÁZEV PŘÍLOHY								ČÍSLO ZAKÁZKY		119081
								DOKUMENTACE		PDPS
								MĚŘÍTKO		1:500
								DATUM		12/2020
								POČET FORMÁTŮ		6 x A4
SITUACE DIO - 4. ČÁST								ČÁST		
								D.1.2		5
DOKUMENTACI LZE UŽÍVAT POUZE VE SMYSLU PŘÍSLUŠNÉ SMLOUVY O DÍLO. VYKRES, ČI JEHO ČÁST, MŮŽE BÝT KOPIROVÁN NEBO JINOU ZPŮSOBEM ROZŠÍŘOVÁN POUZE PO PŘEDCHOZÍ SOHLASU SAGASTA s.r.o.										