



M 1:500

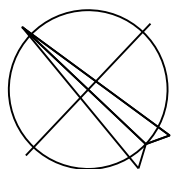


SOUŘADNICOVÝ SYSTÉM: S-JTSK
VÝŠKOVÝ SYSTÉM: Bpiv

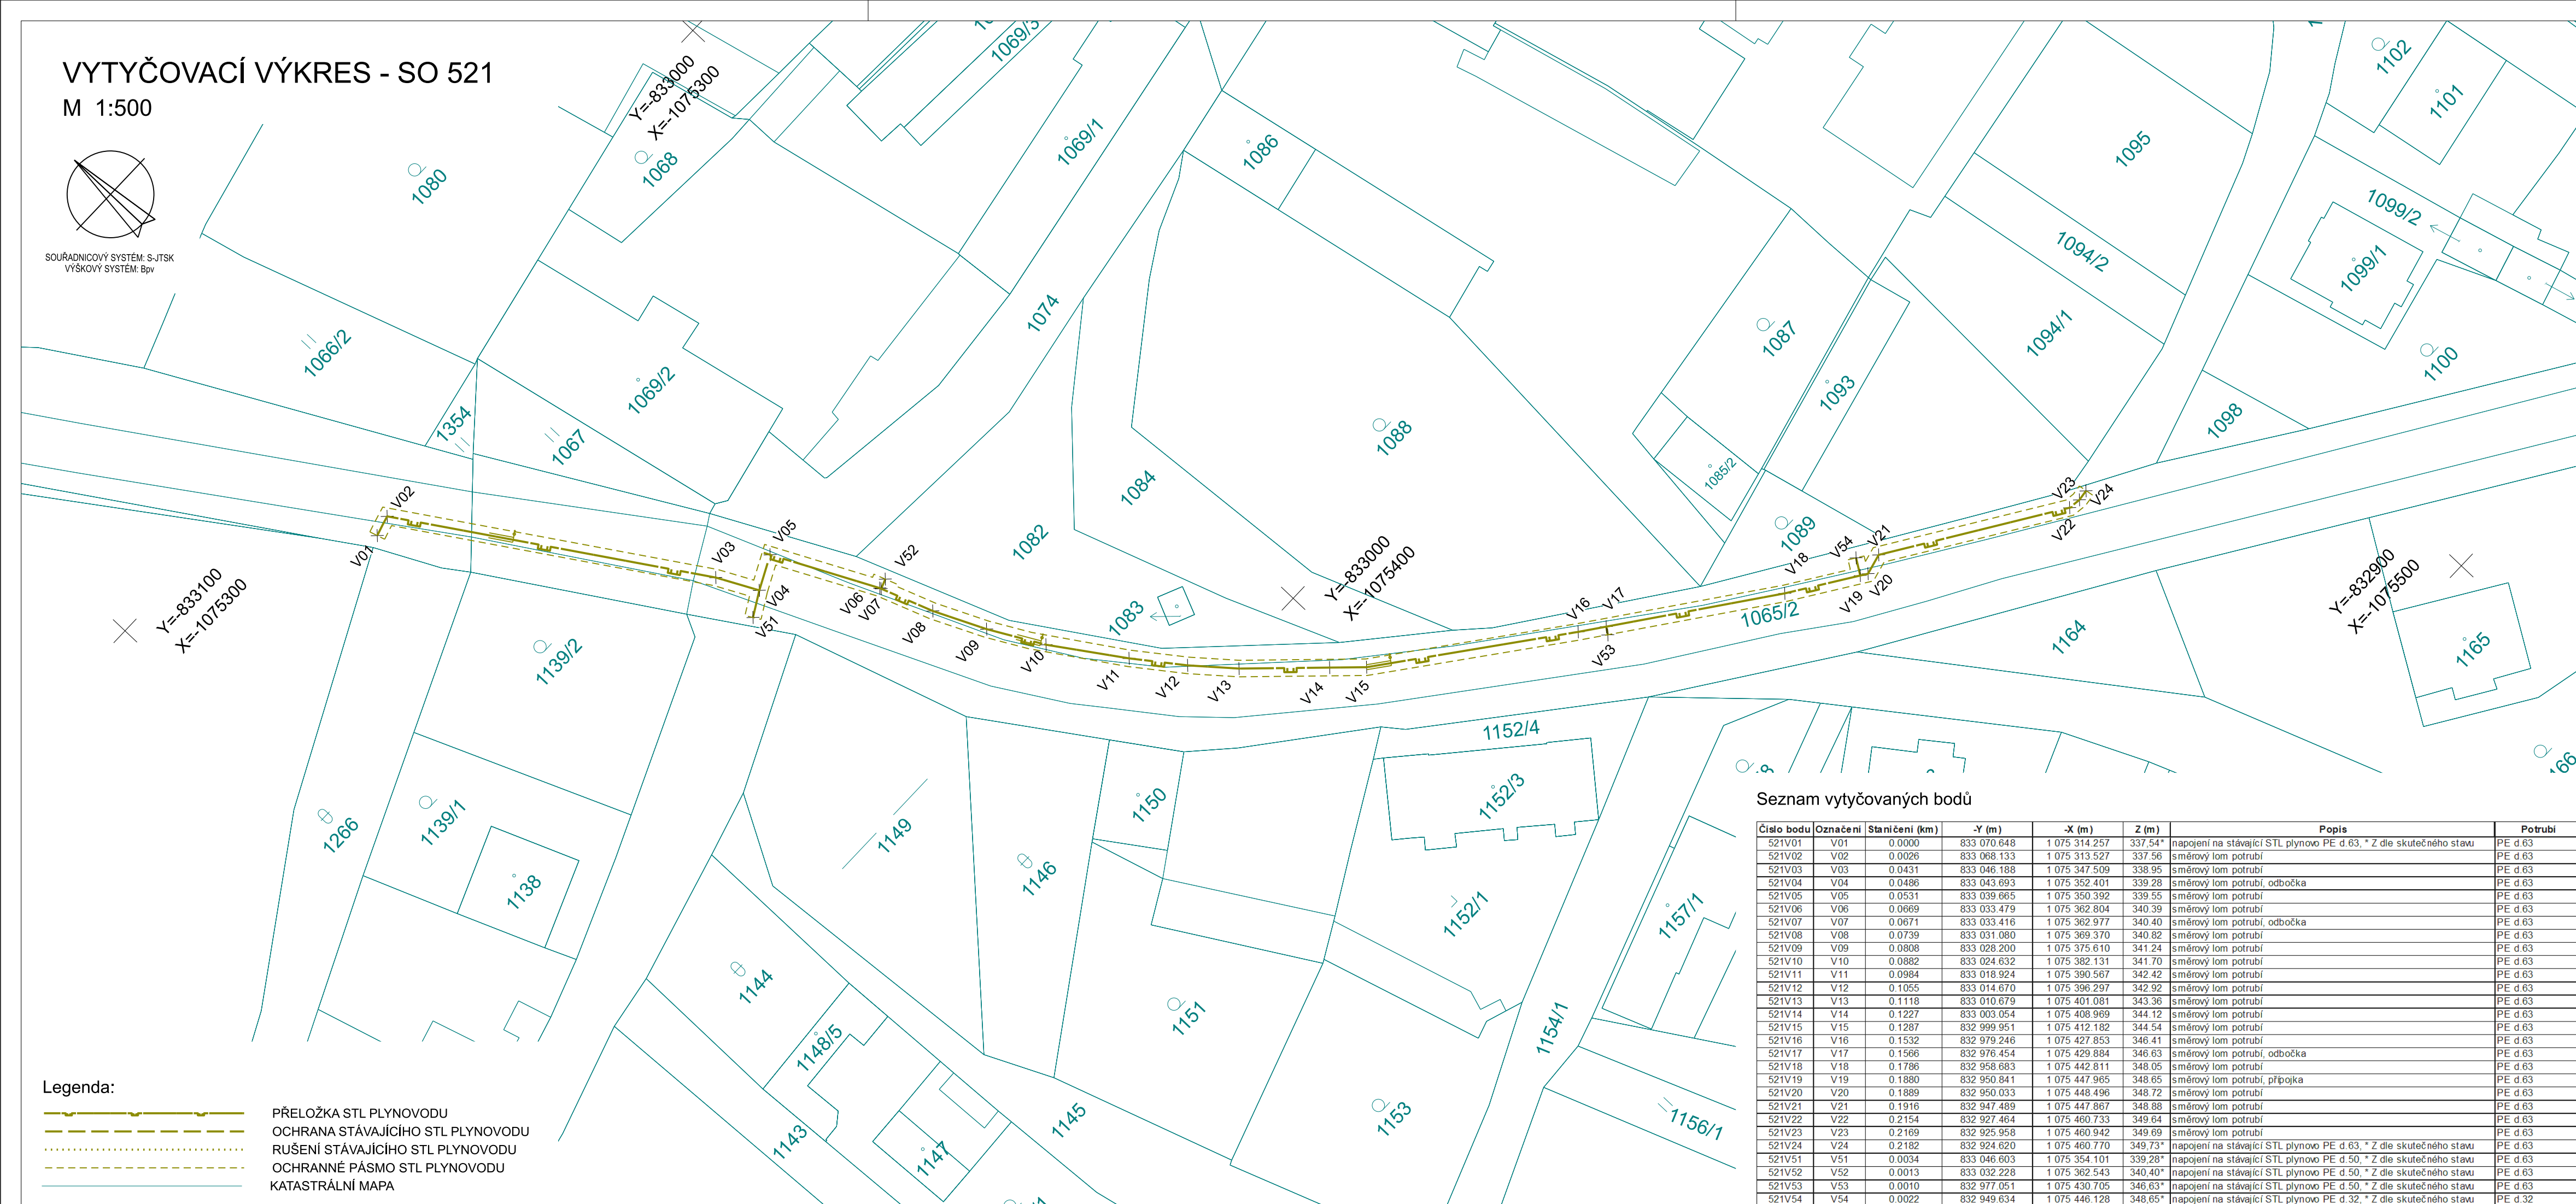

03			
02			
01			
REVIZE	POPIS	DATUM	PODPIS

OBJEDNATEL
SPRÁVA A ÚDRŽBA SILNIC
PLZEŇSKÉHO KRAJE
Škroupova 18, 306 13 Plzeň
tel.: +420 377 195 353, e-mail:
posta@suspk.eu
internet: www.suspk.eu



<div>SAGASTA s.r.o.</div> <div>SIDLO: NOVODVORSKÁ 1010/414, 142 00 PRAHA 4</div> <div>IČ: 045 98 555 DIČ: CZ045 98 555</div>				<div></div> <div>SAGASTA</div>		JTSK		Bpv		
						ČÍSLO SOUPRAVY				
ODPOVĚDNÝ PROJEKTANT		VYPRACOVAL		KONTROLA		HIP				
ING. LENKA HORÁLKOVÁ <i>Horálková</i>		ING. LENKA HORÁLKOVÁ <i>Horálková</i>		ING. ZUZANA BIELA <i>Zelu</i>		ING. LENKA HORÁLKOVÁ <i>Horálková</i>				
OBSAH									ČÍSLO ZAKÁZKY	119081
III/0267 ČERVENÝ ÚJEZD (POKRAČOVÁNÍ) - ETAPA II. INTRAVILÁNOVÝ ÚSEK									DOKUMENTACE	PDPS
GEODETICKÁ DOKUMENTACE									MĚŘÍTKO	-
									DATUM	12/2020
									POČET FORMÁTŮ	4xA4
NÁZEV PŘÍLOHY									ČÁST	ČÍSLO PŘÍLOHY
VYTYČOVACÍ VÝKRES - SO 521									E.1	3
DOKUMENTACE LZE UŽÍVAT POUZE VE SMYSLU PŘÍSLUŠNÉ SMLOUVY O DÍLO. VÝKRES, ČI JEHO ČÁST, MŮŽE BYT KOPÍROVÁN NEBO JINÝM ZPŮSOBEM ROZŠÍŘOVÁN POUZE PO PŘEDCHOZÍM SOUHLASU SAGASTA S.R.O.										