



HIP:	Ing. Josef Chmelík, CSc	<div>CHMELÍK</div> <div>obchodní a projektová kancelář, s.r.o.</div> <div>Křimická 105, 318 01 Plzeň, tel.: 777681057</div>	
ZODP. PROJ.:	Ing. Petr Chmelík		
INVESTOR:	Muzeum jižního Plzeňska v Blovicích	STUPEŇ:	Územní souhlas
AKCE: PREFA GARÁŽE Hradiště u Blovic p.č. 59/4		ZAK. Č.:	ČÁST:
		MĚŘ.: 1 : 50000	1
OBSAH: SITUACE ŠIRŠÍCH VZTAHŮ		DATUM: 11/2020	

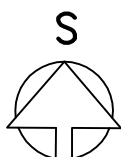

LEGENDA


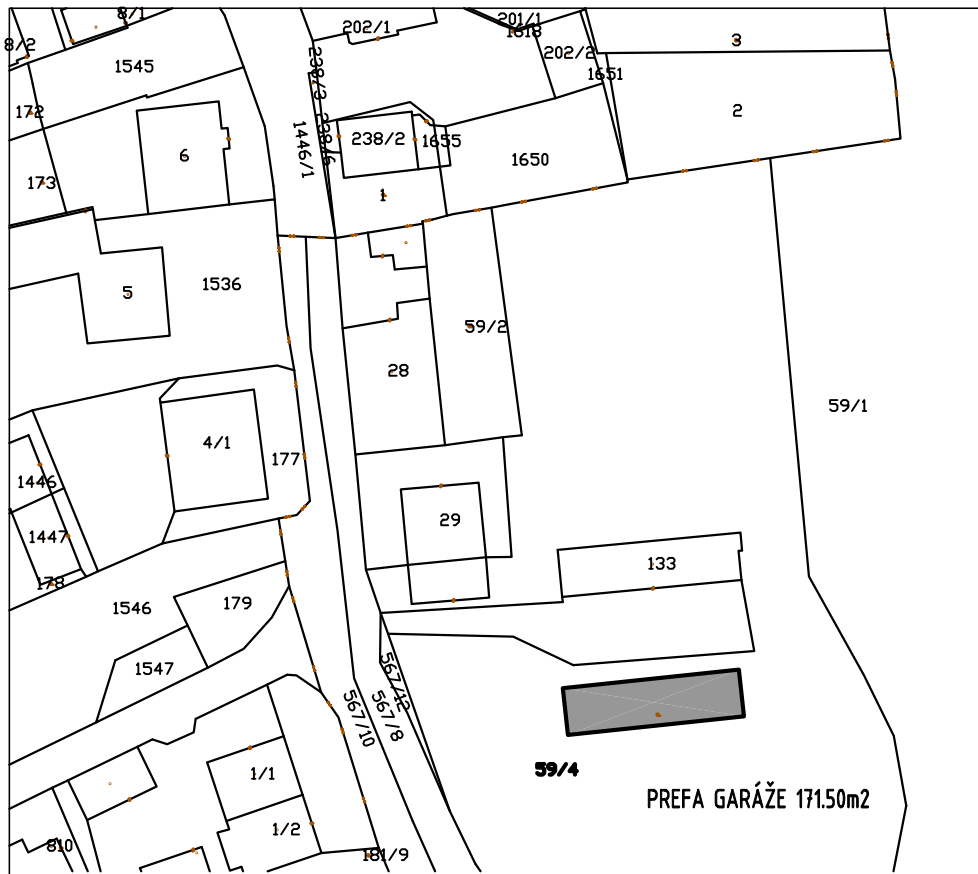



PŘEDMĚTNÝ OBJEKT

HIP:	Ing. Josef Chmelík, CSc	<div>CHMELÍK</div> <div>obchodní a projektová kancelář, s.r.o.</div> <div>Křimická 105, 318 01 Plzeň, tel.: 777681057</div>		
ZODP. PROJ.:	Ing. Petr Chmelík			
INVESTOR:	Muzeum jižního Plzeňska v Blovicích	STUPEŇ:	Územní souhlas	
AKCE: PREFA GARÁŽE Hradiště u Blovic p.č. 59/4		ZAK. Č.:	ČÁST:	
		MĚŘ.: 1 : 2000		
OBSAH: KATASTRÁLNÍ SITUACE STAVBY		DATUM: 11/2020	Č.:	2

HIP:	Ing. Josef Čmelník, ČSt		CHMELÍK	
ZODP. PROJ.:	Ing. Petr Čmelník		obchodní a projektová kancelář, s.r.o.	
INVESTOR:	Muzeum Jižního Přerážka v Blovicích		územní souhlas	
AKCE: PREFAB GARÁŽE	ZAK. Č.:		ČÁST:	
Hradiště u Blovic p.č. 59/4	MĚŘ.:		1 : 200	
OBSAH: PODROBNÁ SITUACE STAVBY	DATUM:		11/2020	
		č. 3.		


± 0.000=390,30 BpV

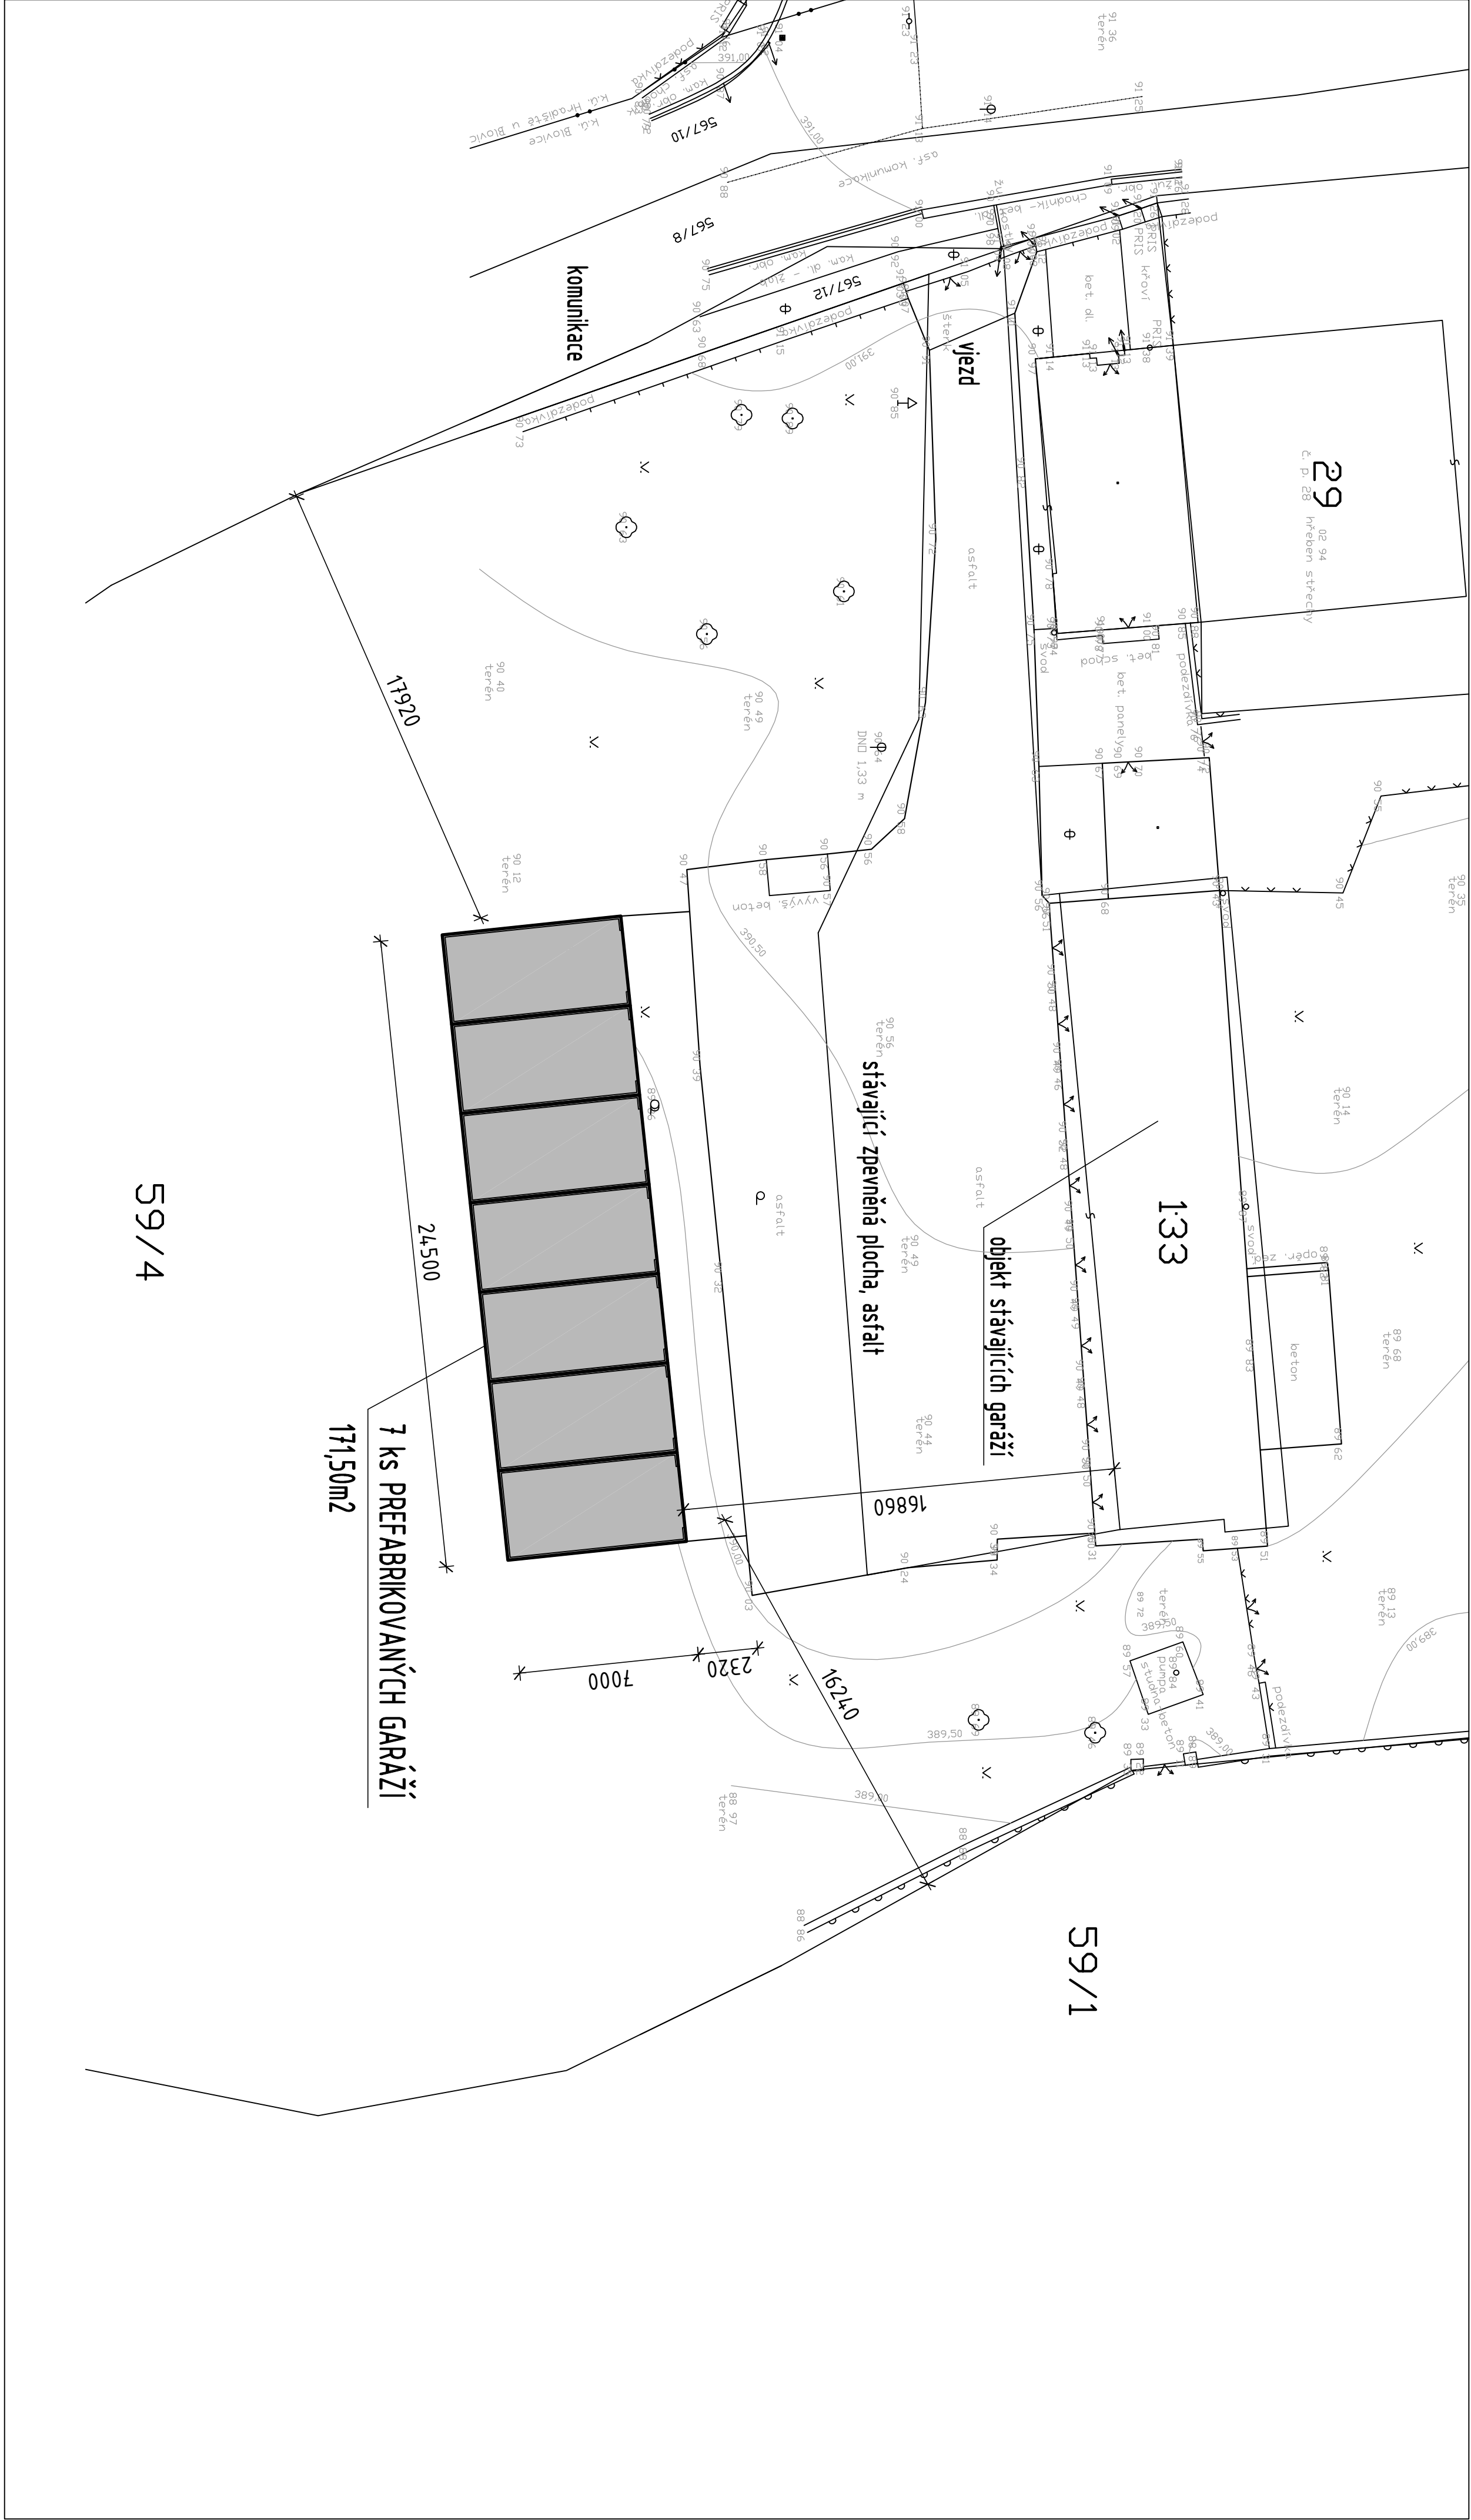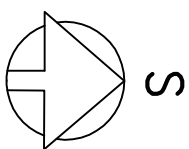

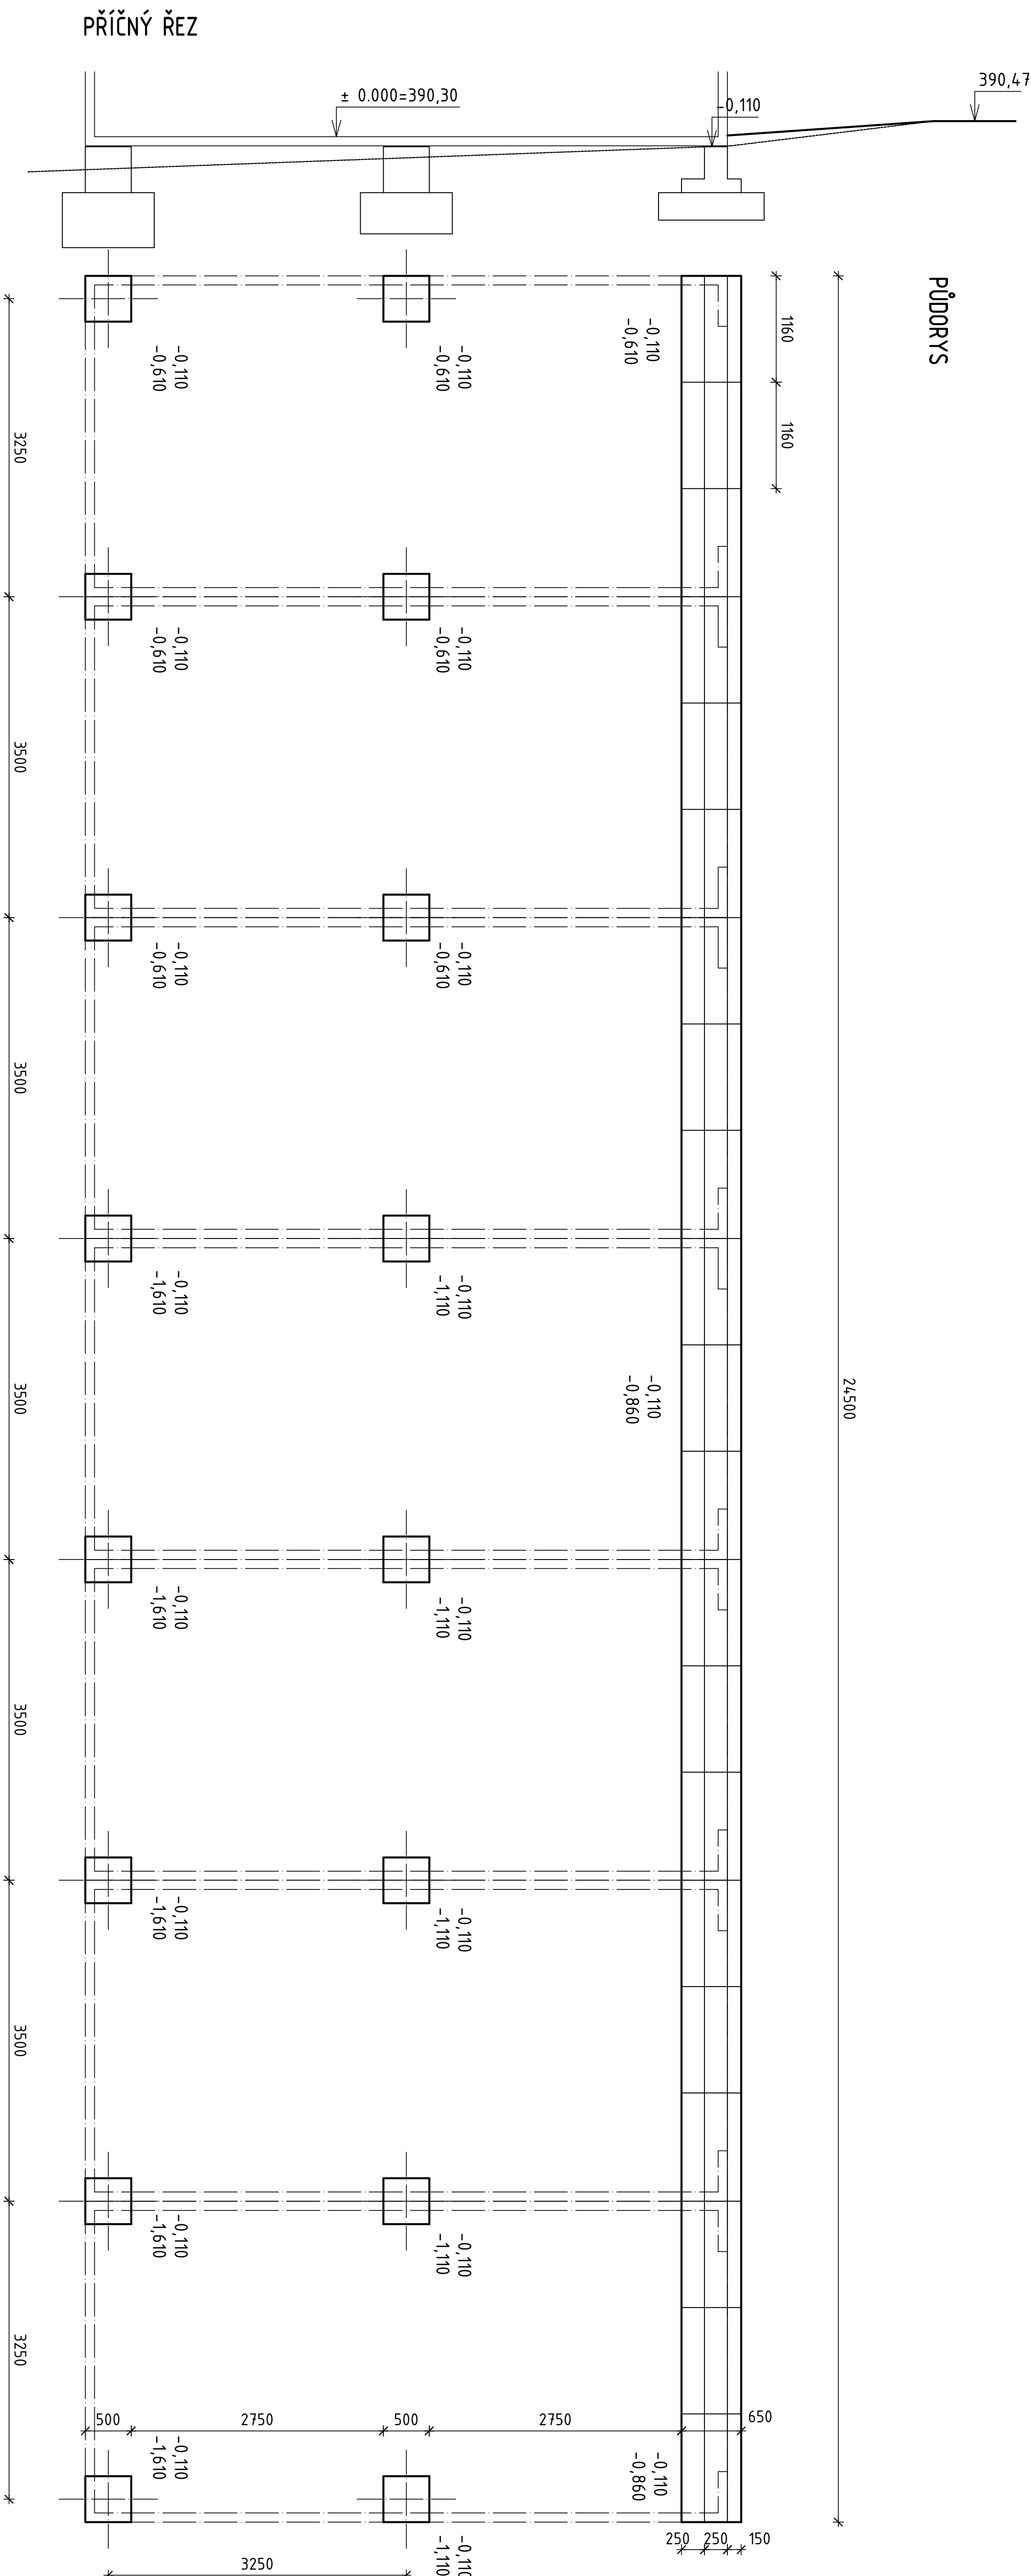


HJP:		Ing. Josef Chmelík, CSc		<div>CHMELÍK</div> <div>odborní a projektová kancelář, s.r.o.</div> <div><small>Firmová 86, 390 01 Písek, tel. 77886973</small></div>
ZODP. PROJ.:		Ing. Petr Chmelík		
INVESTOR:		Muzeum jižního Přerážka v Blavčích		
AKCE: PŘEFA GARÁŽE		STUPEŇ:		územní souhlas
Hradiště u Blavčic p.č. 59/4		ZAK. Č.:		ČÁST:
		MĚR.:		1 : 50
OBSAH: ZÁKLADY		DATUM:		01/2021
		Č.:		4.


PŮDORYS

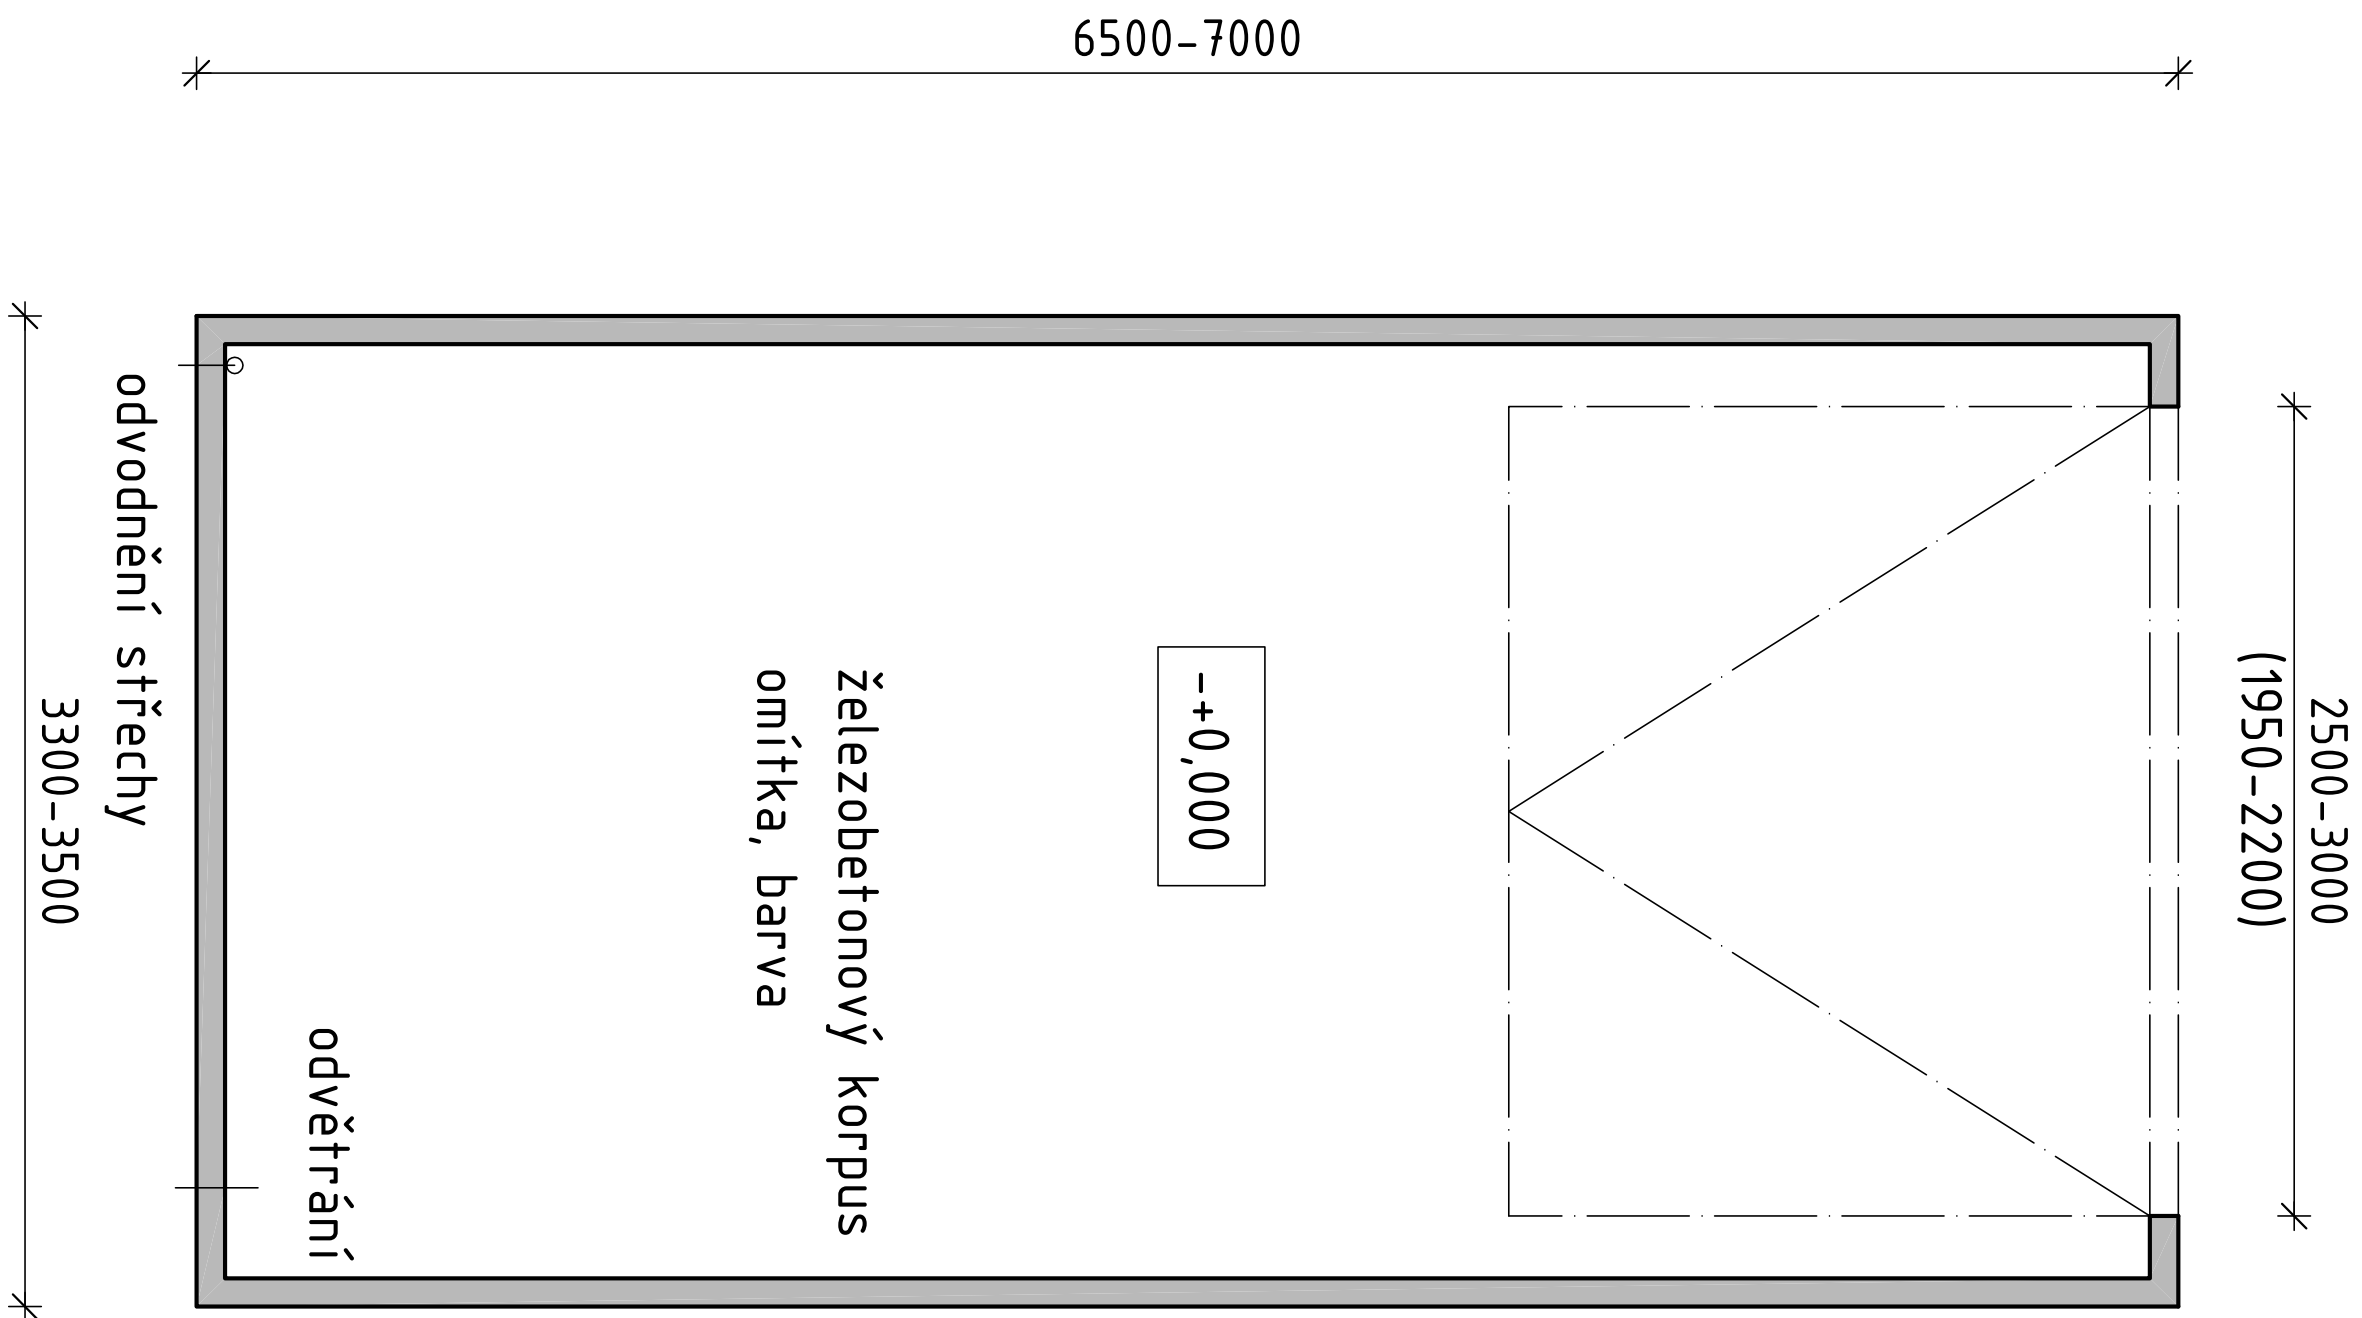

PŘÍČNÝ ŘEZ

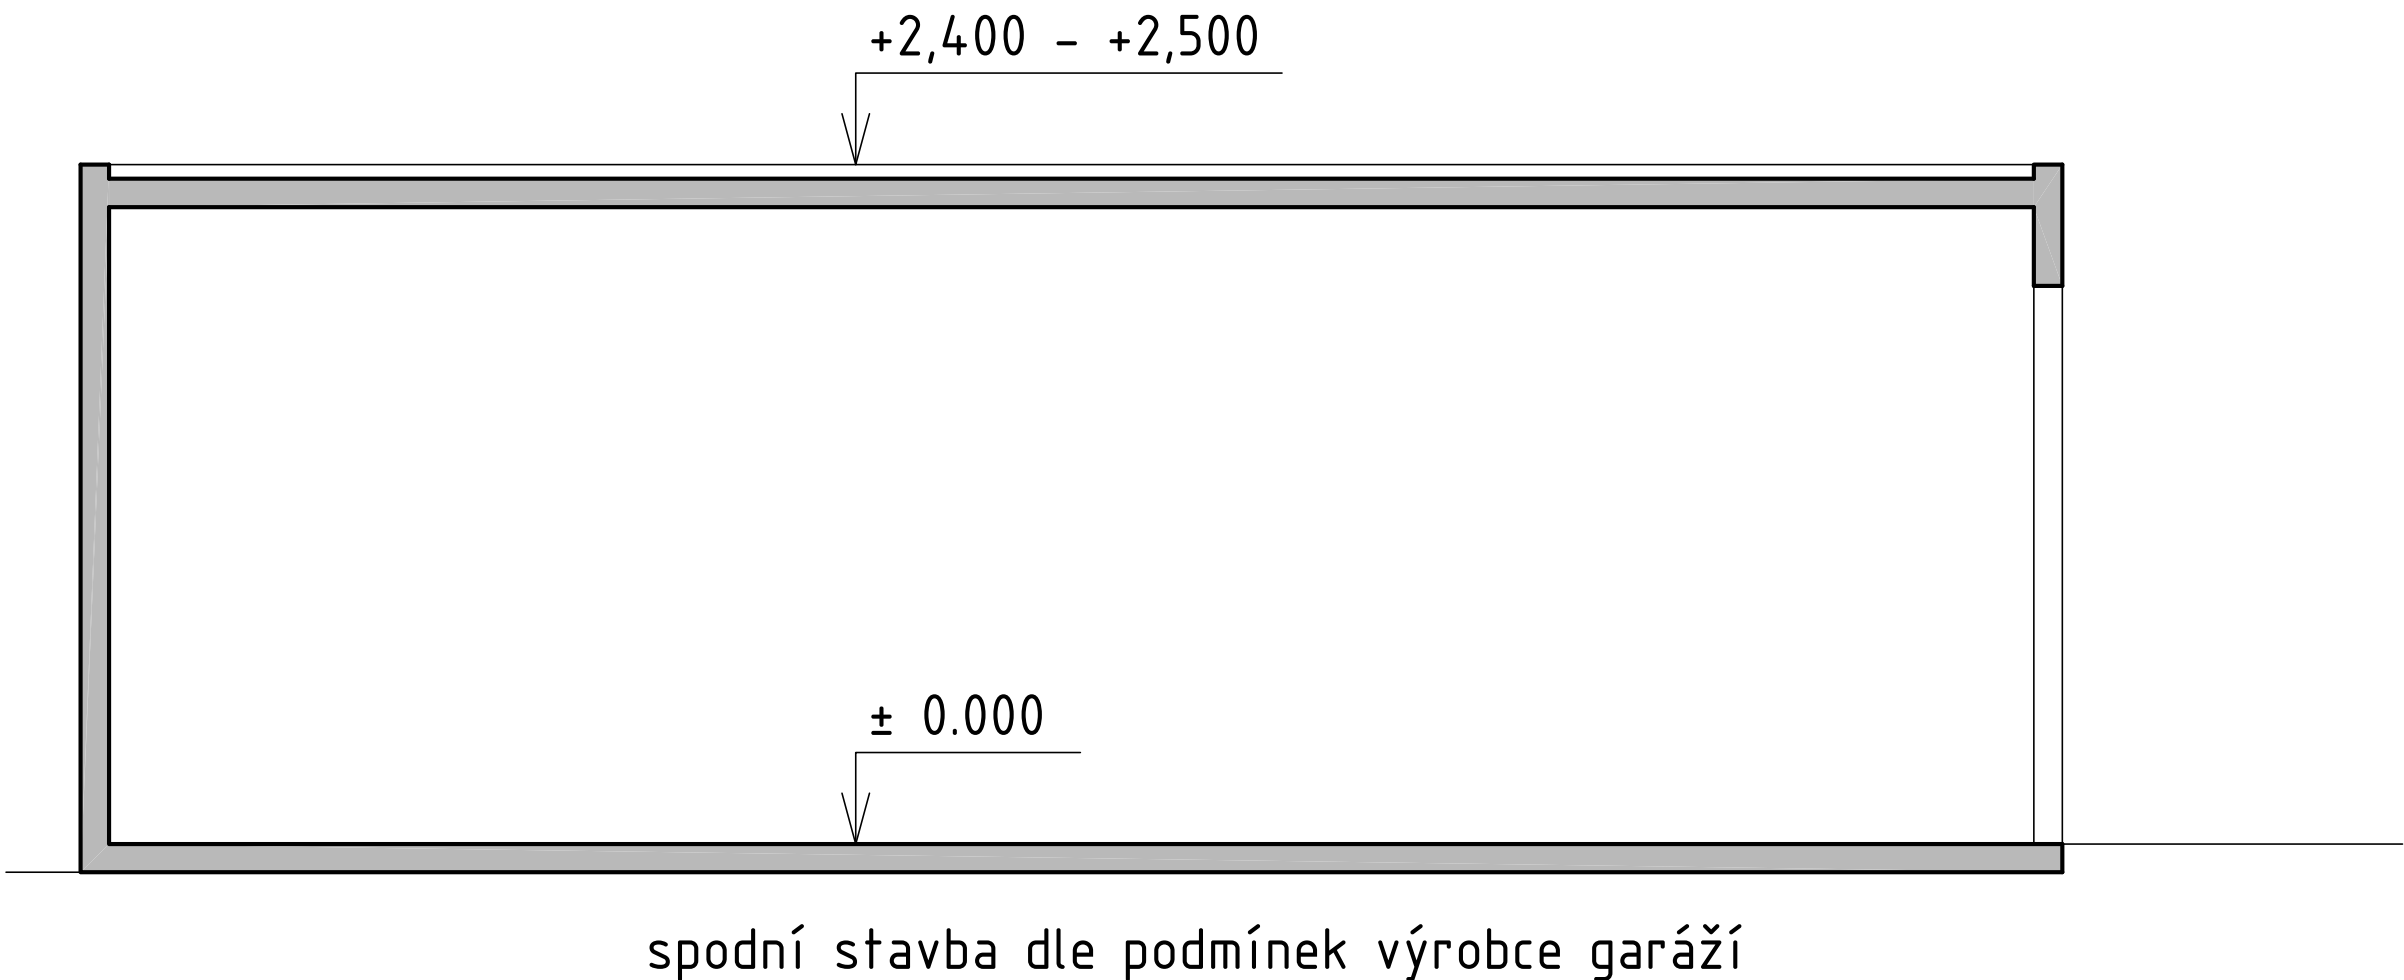

POHLEDY 1:100

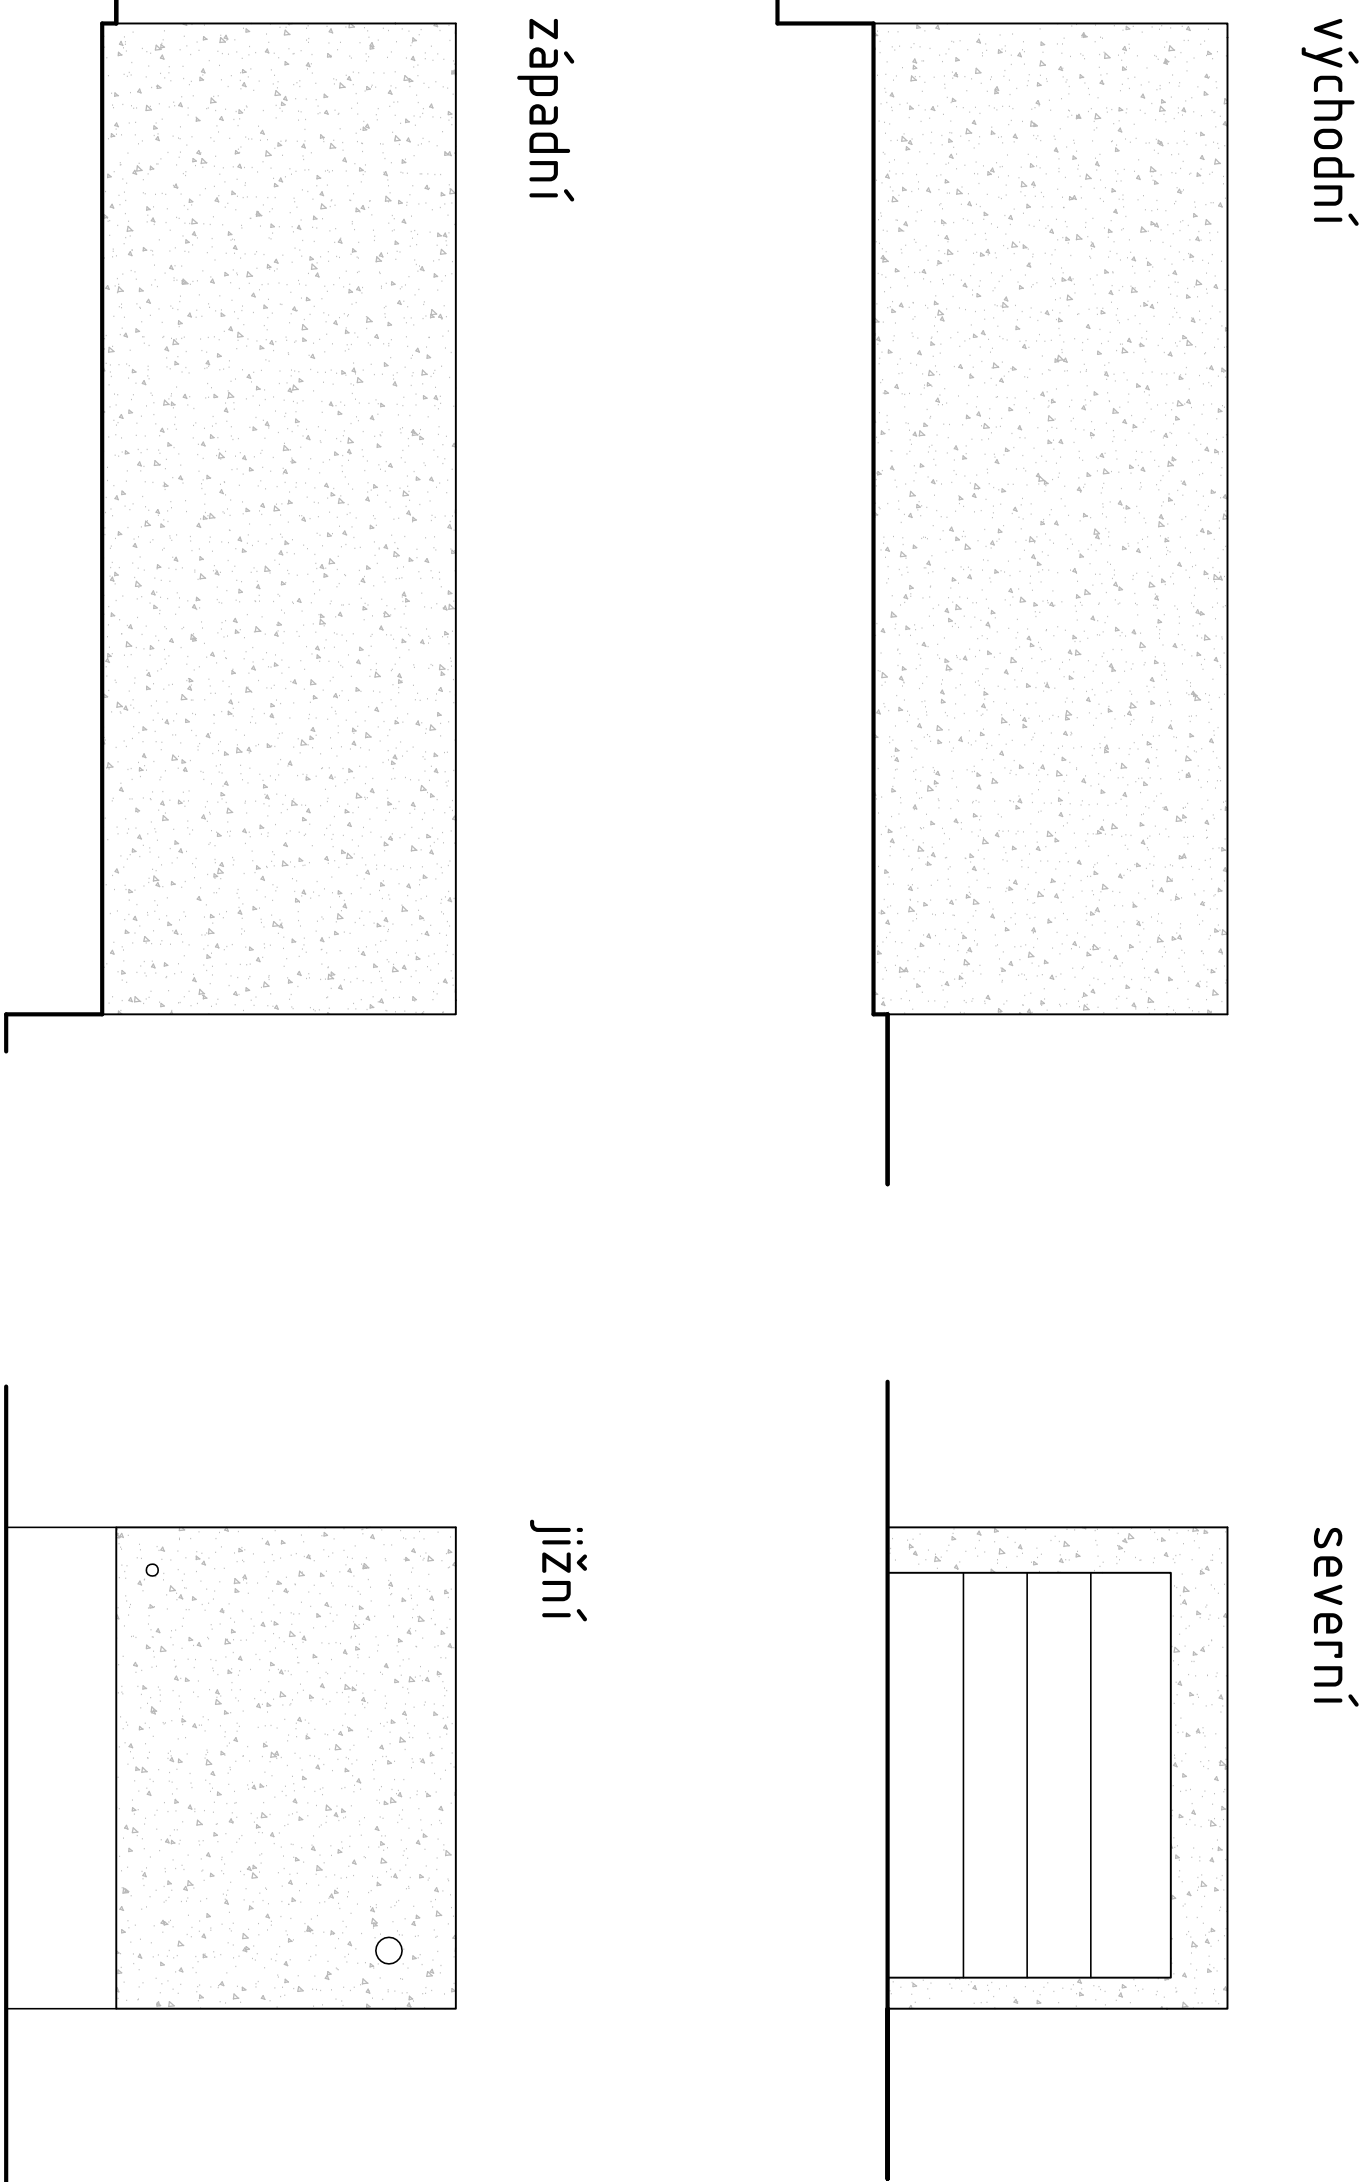

± 0.000=390,30 BpV

HP:	Ing. Josef Chmelík, CSc	CHMELÍK obchodní a projektová kancelář, s.r.o. Křimická 105, 318 01 Píseň, tel.: 777680057		
ZODP. PROJ.:	Ing. Petr Chmelík			
INVESTOR:	Muzeum jižního Plzeňska v Blovicích	STUPEŇ:	Územní souhlas	
AKCE: PREFA GARÁŽE		ZAK. Č.:	ČÁST:	
Hradiště u Blovic p.č. 59/4		MĚŘ.:	1 : 50	
OBSAH: PREFA GARÁŽ		DATUM:	01/2021	Č. 5.