


ČERNOŠÍN - ZLIV
1 : 1000

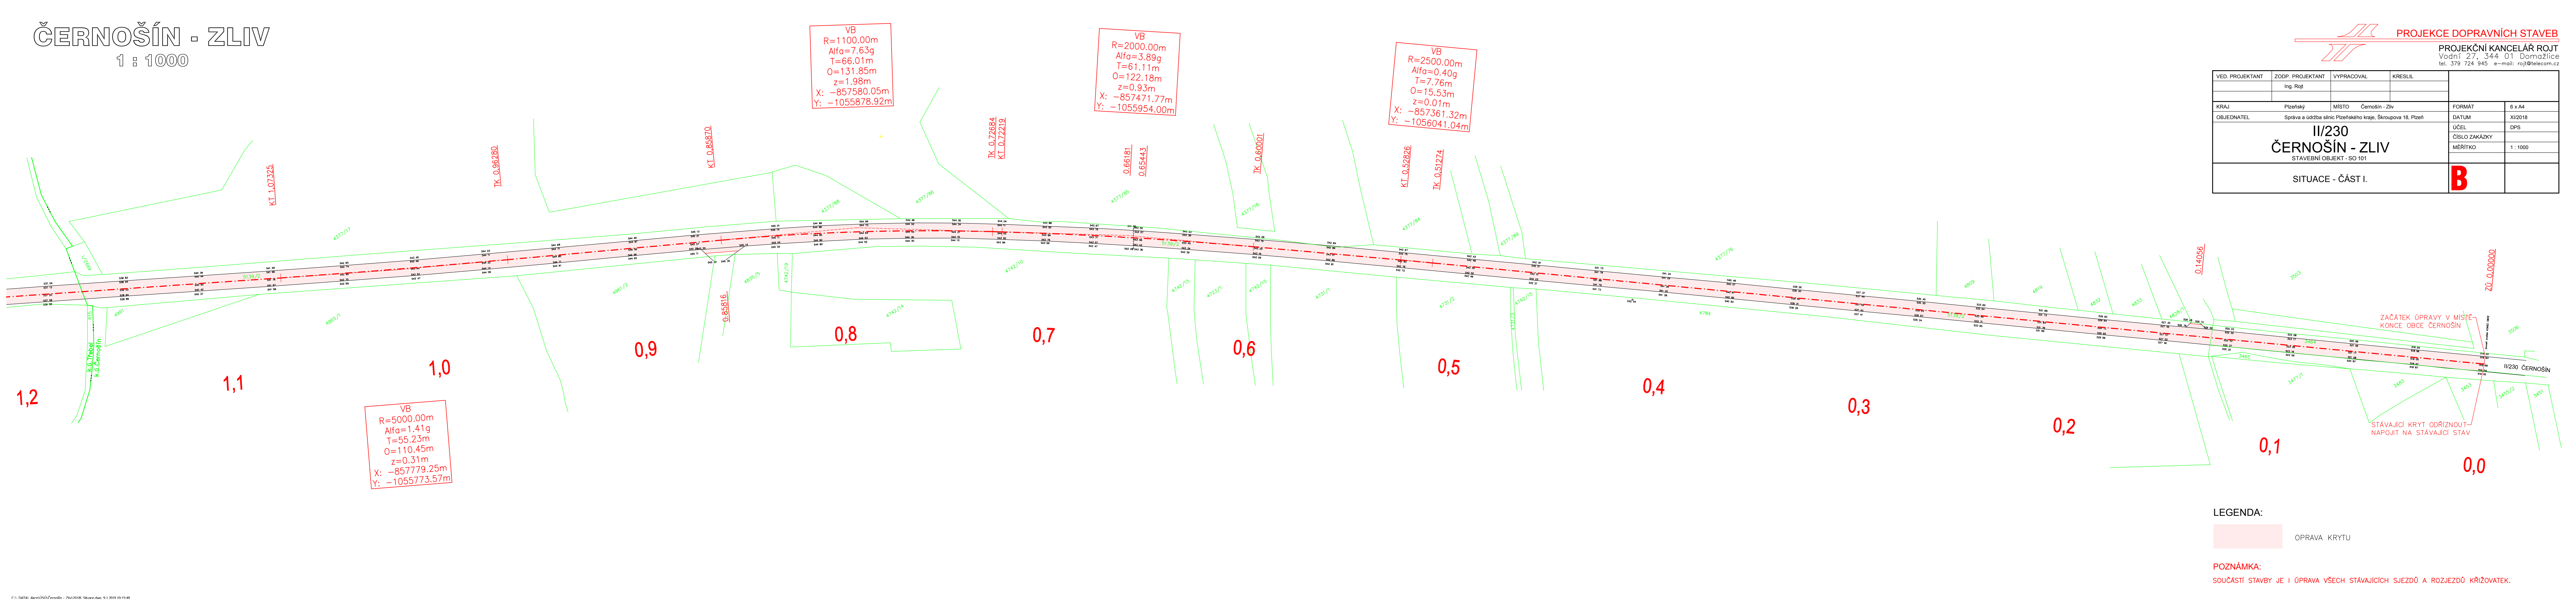

PROJEKCE DOPRAVNÍCH STAVEB

PROJEKČNÍ KANCELÁŘ ROJT

Vodní 27, 344 01 Domažlice

tel. 379 724 945 e-mail: rojt@telecom.cz

VED. PROJEKTANT	ZODP. PROJEKTANT	VYPRACOVAL	KRESLIL		
	Ing. Rojt				
KRAJ	Pízeřský	MÍSTO	Černošín - Zliv	FORMÁT	6 x A4
OBJEDNATEL	Správa a údržba silnic Pízeřského kraje, Škroupova 18, Pízeř			DATUM	XI/2018
II/230 ČERNOŠÍN - ZLIV STAVEBNÍ OBJEKT - SO 101				ÚČEL	DPS
				ČÍSLO ZAKÁZKY	
				MÉRÍTKO	1 : 1000
SITUACE - ČÁST I.				B	

LEGENDA:

OPRAVA KRYTU

POZNÁMKA:

SOUČÁSTÍ STAVBY JE I ÚPRAVA VŠECH STÁVAJÍCÍCH SJEZDŮ A ROZJEZDŮ KŘIŽOVATEK.