


název akce				
komunikace II/183 x III/18329				
Nebílovský Borek - Nebílov				
výškopná a podšopná studie				
stavění	Jaroslav Tůdek	GEOPLAN geodetické práce Benešova 31, 386 01 Písek tel. 377 66 61 62 fax 377 66 61 63 e-mail: vtrazek@geoplan.cz www.geoplan.cz IČ 04820784 DIČ CZ04820784		
invest.	Jaroslav Tůdek			
mřížová	1:250			
datum měření	03/04/2020			
typ systému	S-2730	datum zpracování	04/08/2020	
výškový systém	BIV	číslo výkresu	1	
číslo zakázky	179-280			

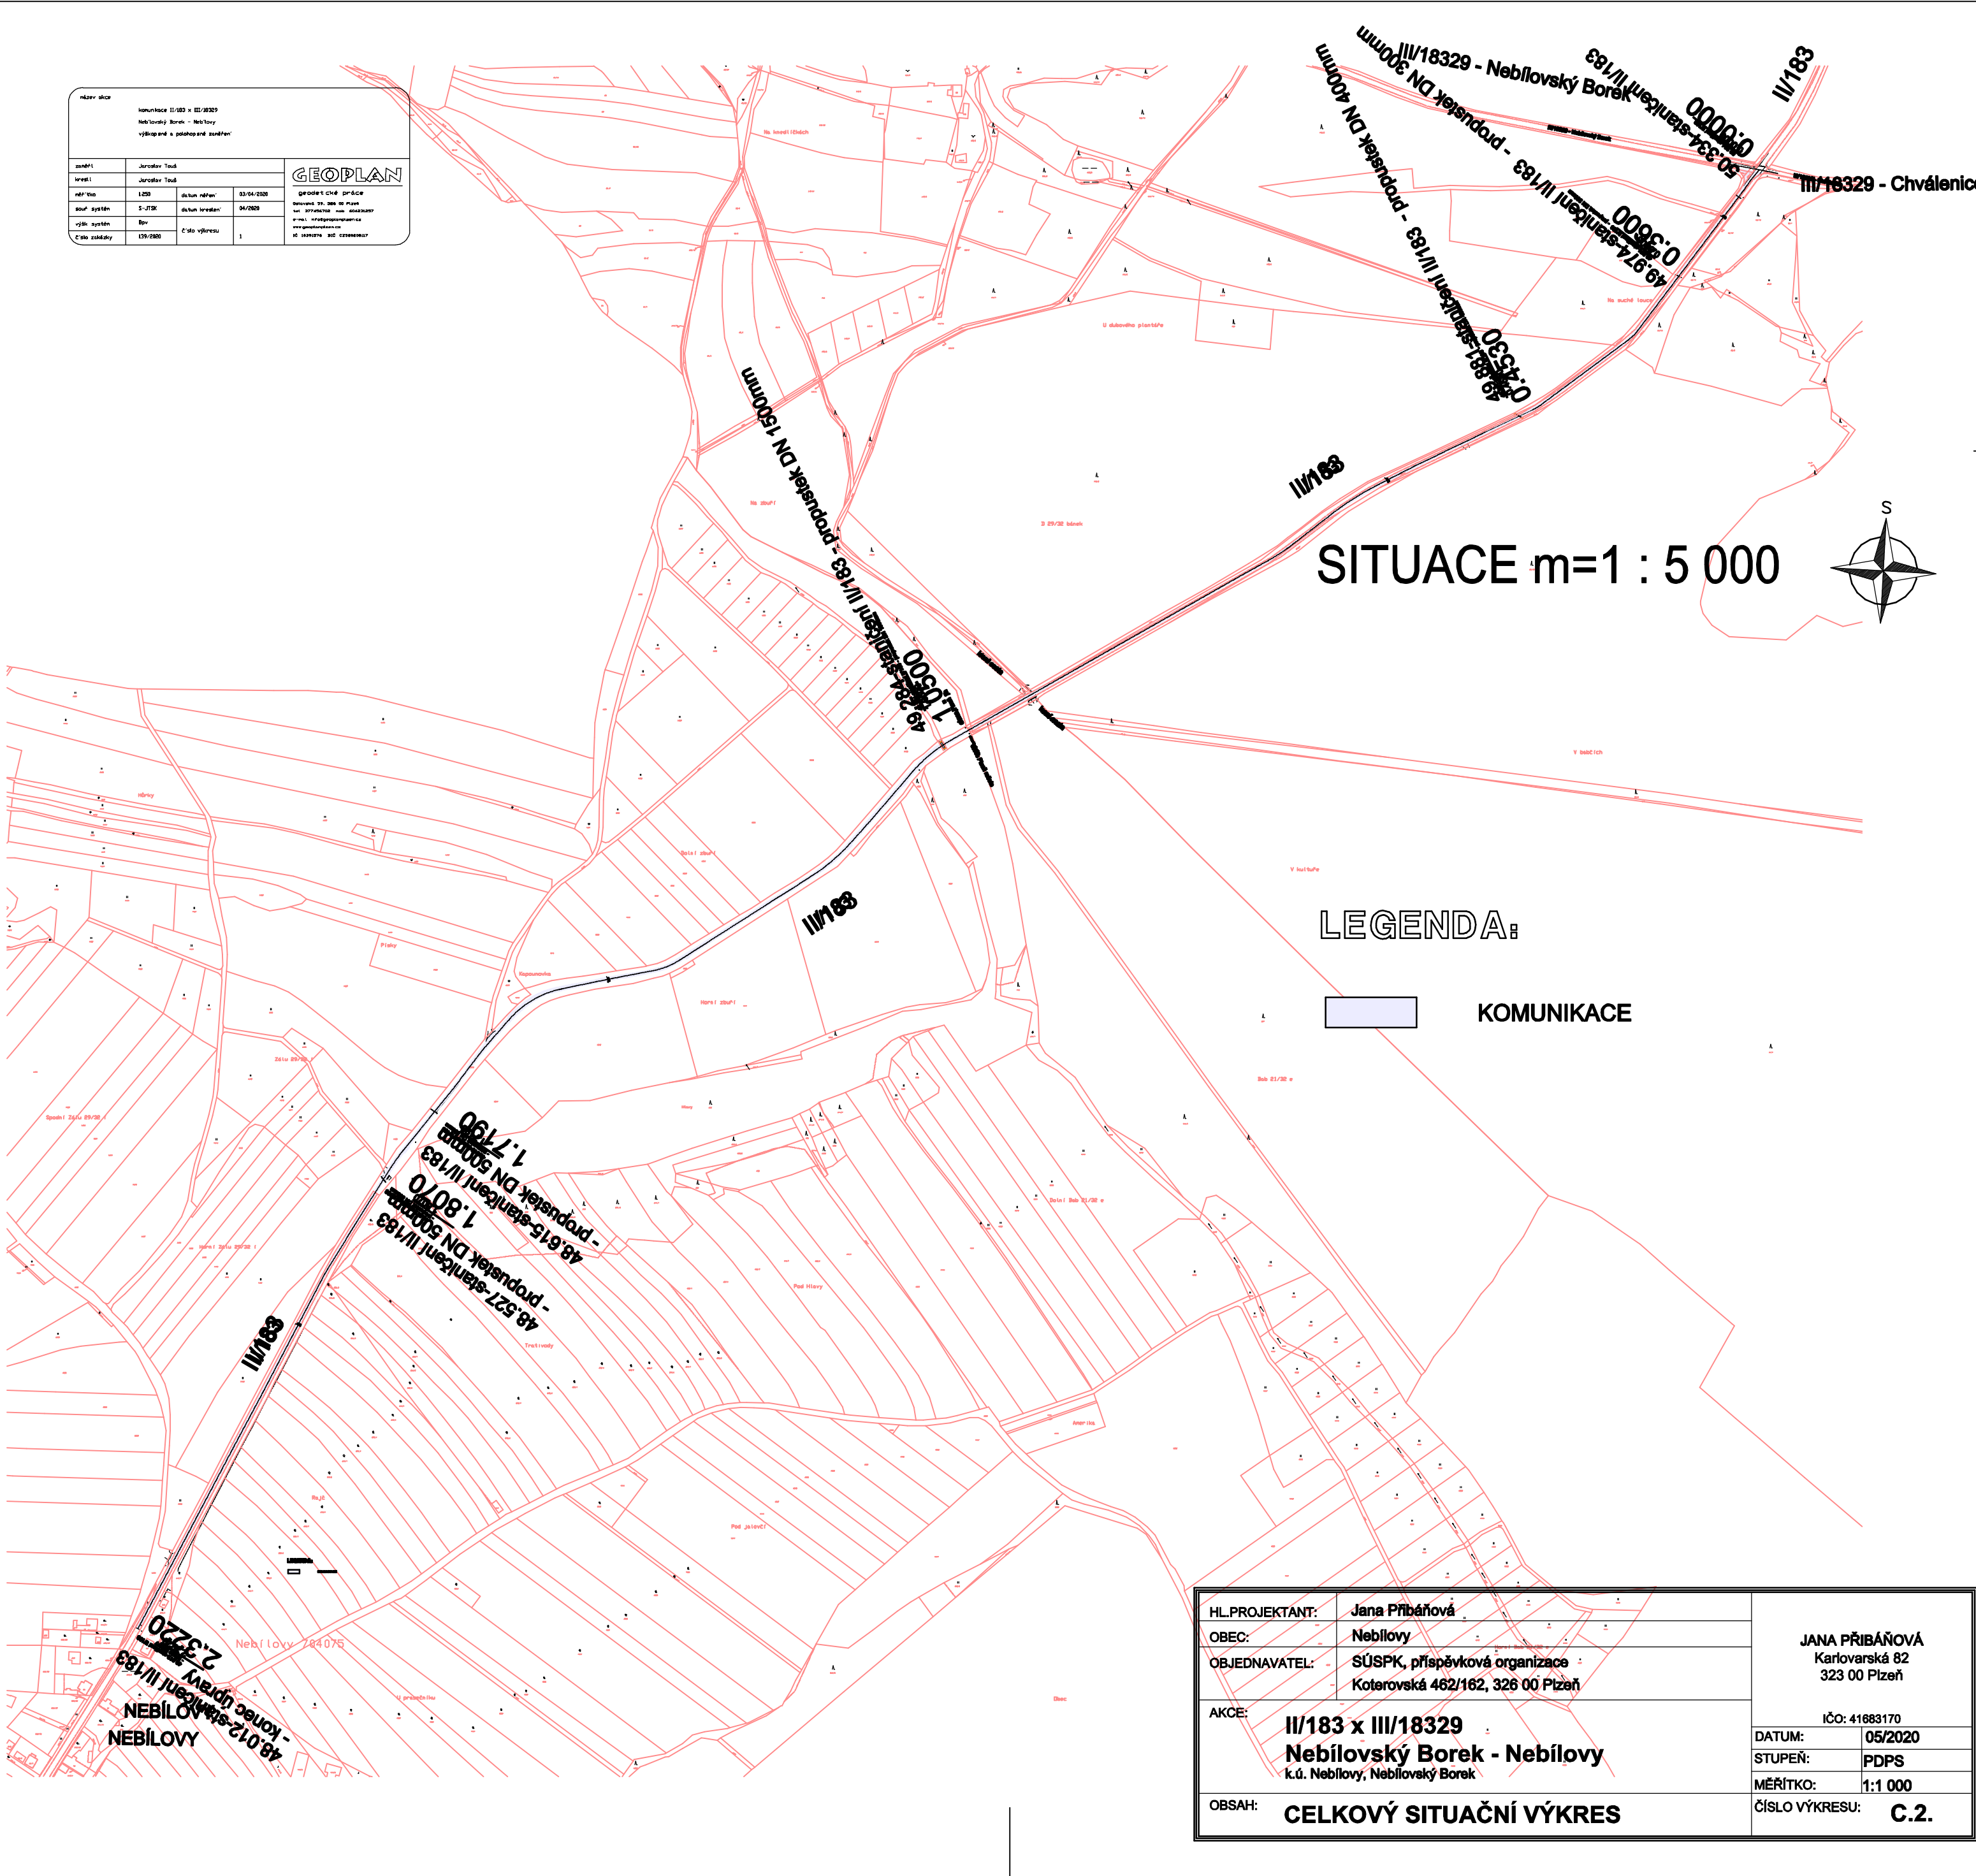

LEGENDA:



KOMUNIKACE

HL.PROJEKTANT:	Jana Přibáňová	JANA PŘIBÁŇOVÁ Karlovská 82 323 00 Pízeň IČO: 41683170
OBEC:	Nebílov	
OBJEDNAVATEL:	SÚSPK, příspěvková organizace Koterovská 462/162, 326 00 Pízeň	
AKCE:	II/183 x III/18329 Nebílovský Borek - Nebílov k.ú. Nebílov, Nebílovský Borek	DATUM: 05/2020
OBSAH:	CELKOVÝ SITUAČNÍ VÝKRES	STUPEŇ: PDPS
		MĚŘÍTKO: 1:1 000
		ČÍSLO VÝKRESU: C.2.