


PŮDORYS 3.NP

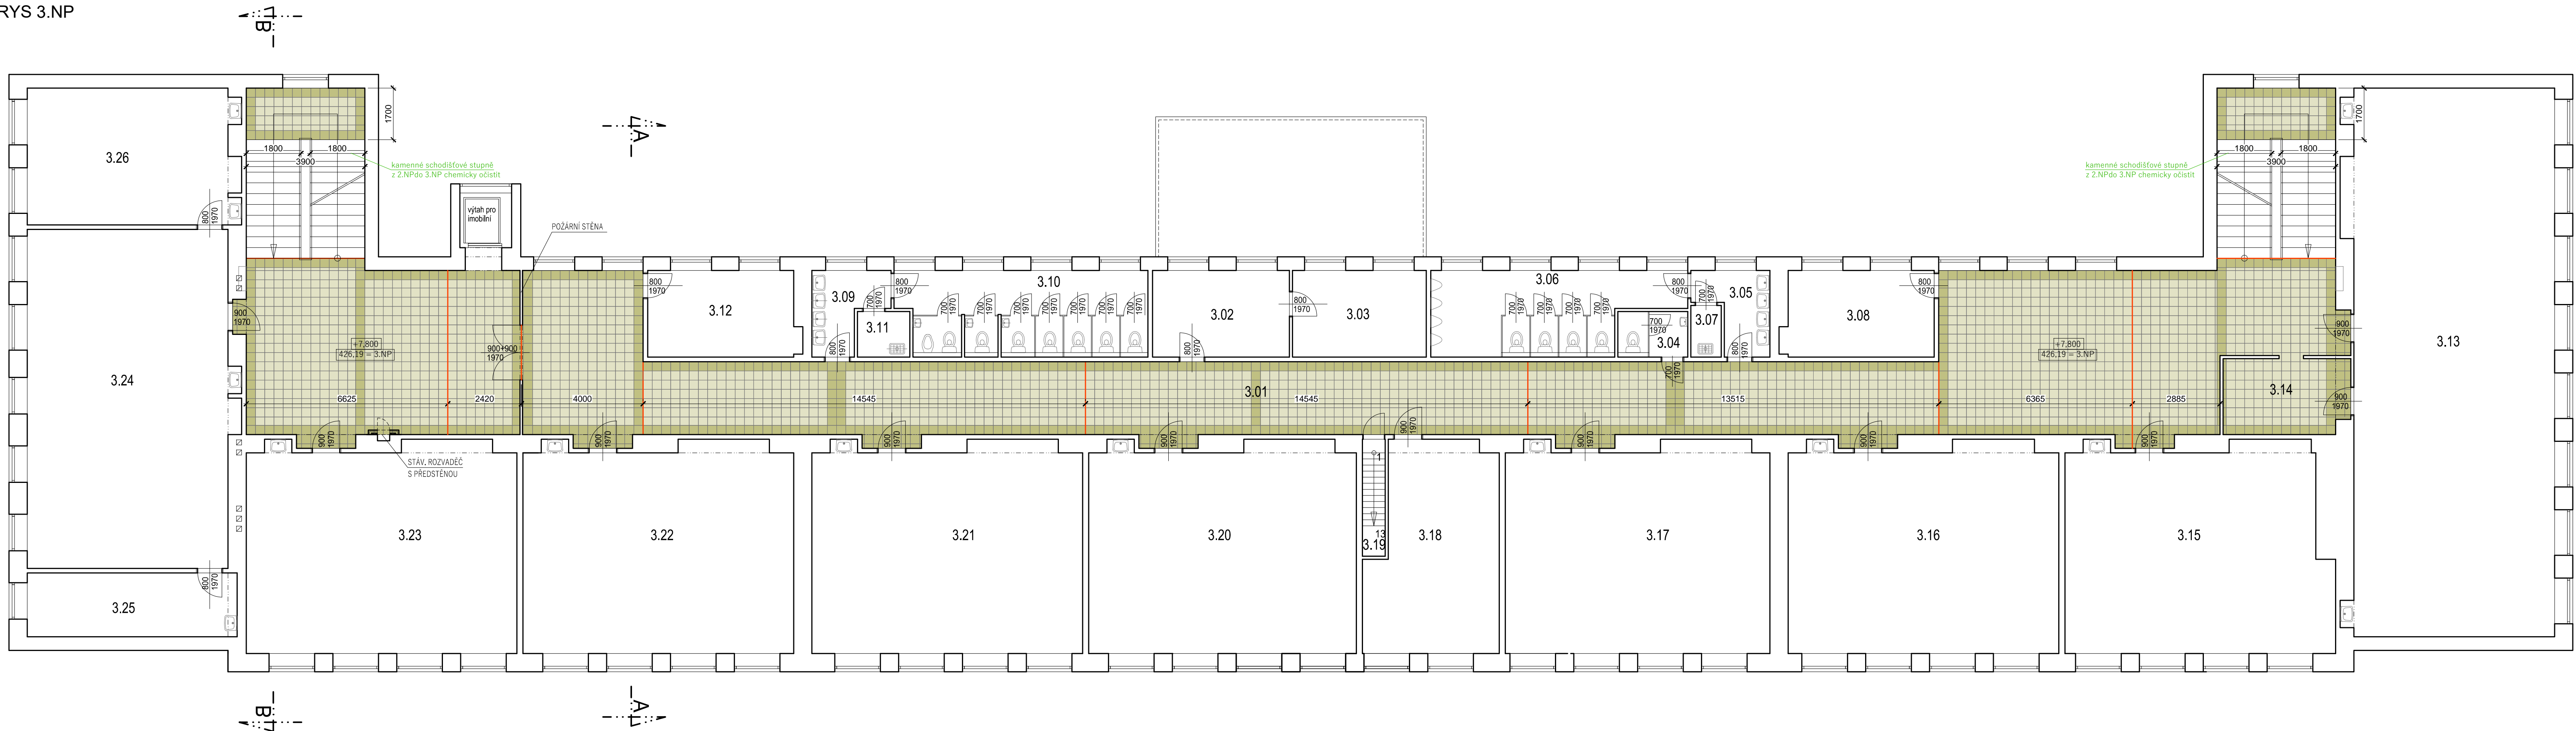

LEGENDA

- STÁVAJÍCÍ ZDIVO OBVODOVÉ - KERAMICKÉ TVÁRNICE RŮZNÉ TLOUŠTKY
- NAVRHOVANÁ KERAMICKÁ DLAŽBA FORMÁT 300/300 MM
- DILATACE DLAŽBY

LEGENDA MÍSTNOSTÍ			
Č.M.	NÁZEV MÍSTNOSTI	m ²	PODLAHA
3.01	CHODBA	288,12	KERAMICKÁ DLAŽBA
3.02	SEKRETARIÁT	12,77	PVC
3.03	SEKRETARIÁT	12,82	PVC
3.04	WC+PŘEDS. UČ.	3,43	KERAMICKÁ DLAŽBA
3.05	PŘEDSÍŇKA WC	5,74	KERAMICKÁ DLAŽBA
3.06	WC HOŠI	20,12	KERAMICKÁ DLAŽBA
3.07	ÚKLID	1,70	KERAMICKÁ DLAŽBA
3.08	KABINET	14,08	PVC
3.09	PŘEDSÍŇKA WC	5,92	KERAMICKÁ DLAŽBA
3.10	WC DÍVKY	22,78	KERAMICKÁ DLAŽBA
3.11	ÚKLID	2,50	KERAMICKÁ DLAŽBA
3.12	KABINET	13,95	PVC
3.13	SBOROVNA	123,14	PVC
3.14	ŠATNA	9,25	KERAMICKÁ DLAŽBA
3.15	UČEBNA KMENOVÁ	58,71	PVC
3.16	UČEBNA KMENOVÁ	60,57	PVC
3.17	UČEBNA KMENOVÁ	60,48	PVC
3.18	REDITEL	27,28	PVC
3.19	SCHODIŠTĚ NA PŮDU	3,43	PVC
3.20	UČEBNA KMENOVÁ	58,92	KERAMICKÁ DLAŽBA
3.21	UČEBNA KMENOVÁ	60,57	PVC
3.22	UČEBNA KMENOVÁ	60,57	PVC
3.23	UČEBNA KMENOVÁ	60,57	PVC
3.24	UČEBNA ODBORNÁ	75,77	PVC
3.25	SKLAD	14,70	PVC
3.26	KABINET	31,63	KERAMICKÁ DLAŽBA

± 0,000 = 418,38 m.n.m. - JTSK , Bpv

Zpracoval :	Ing. arch. Lenka Špičková	Hlavní projektant :	Ing. Drahošlav Koura	<div><div><div></div><div>ADESTIK</div></div><div>projektční a stavebně-inženýrská kancelář, Vřhávě 99, 53901 Klatovy ICO : 25247099 , adestik@adestik.cz</div></div>	
Zodpovědný projektant :	Ing. Drahošlav Koura,	ČKAIT č. 0200293 , autorizovaný stavitel pro pozemní stavby			
Investor :	Gymnázium Jaroslava Vrchlického Klatovy, Národních mučedníků 347, Klatovy				
Název stavby :	GYMNÁZIUM KLATOVY - OPRAVA DLAŽEB NA CHODBÁCH - 1. ETAPA			Paré č.:	Stupeň : DSP/DPS
Místo :	Klatovy	pozemky :	st.p.č. 1768, k.ú. Klatovy		Datum : 04/2021
Objekty :	-				Formát : 297x1110
Název výkresu :	PŮDORYS 3.NP			měřítka :	ozn. výkresu:
				1:100	D.1.13