



ŘEZY – STÁVAJÍCÍ STAV


PŘÍČNÝ ŘEZ 1:50

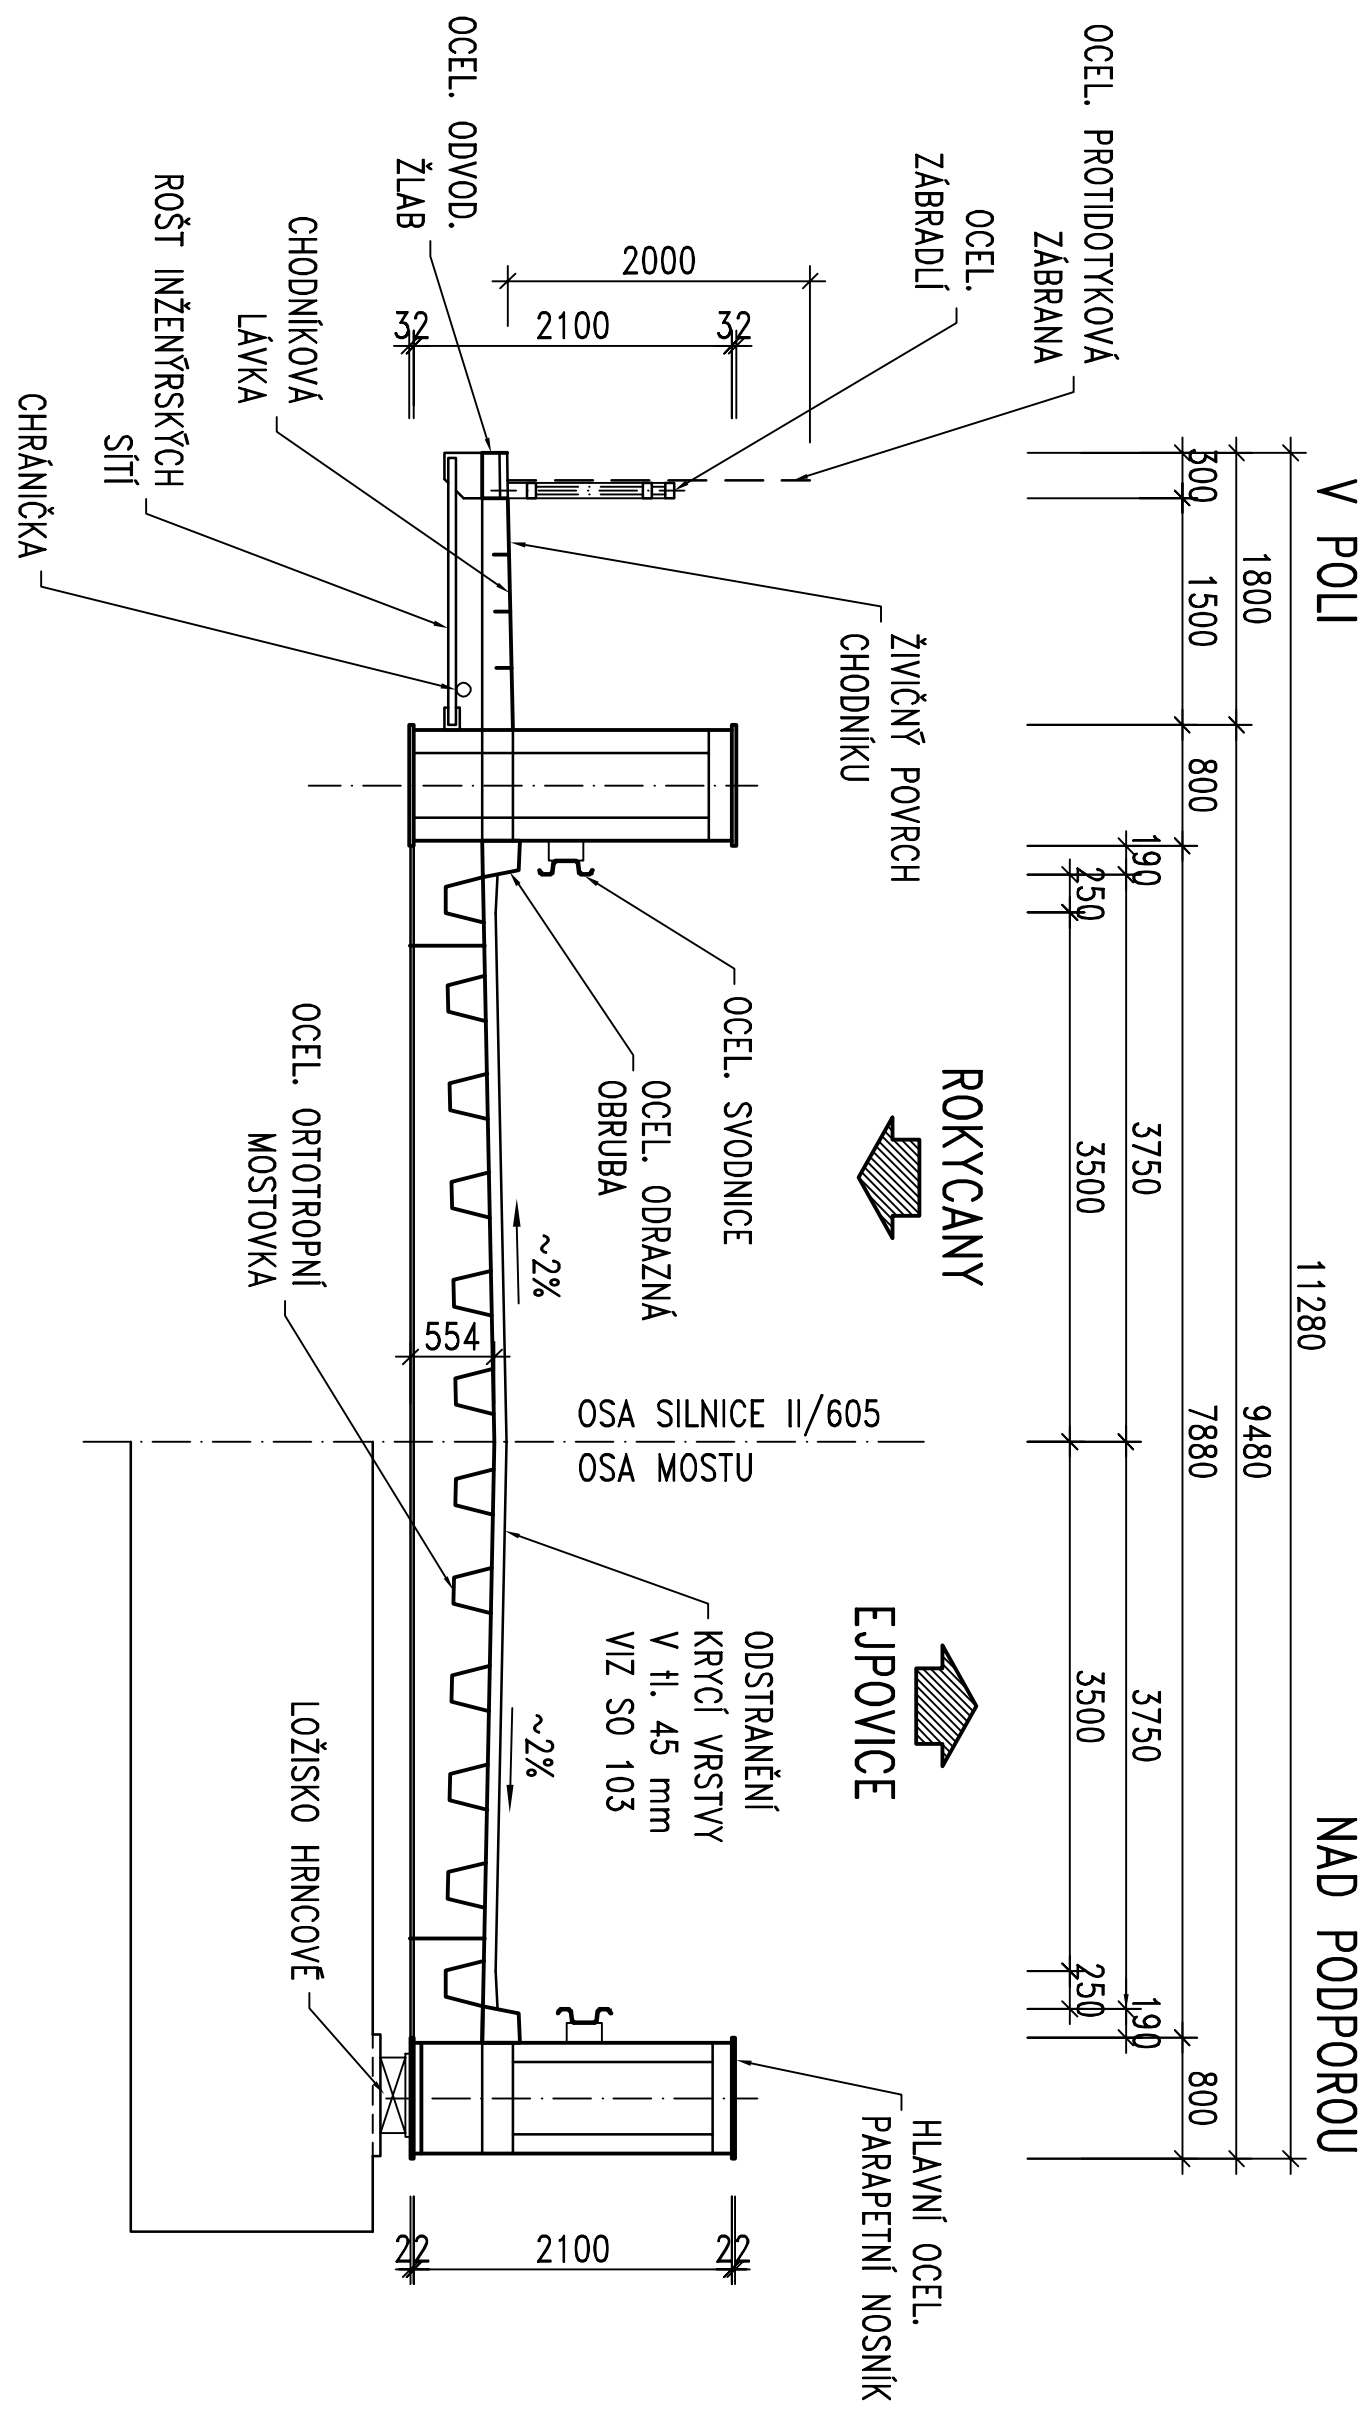

PODELNÝ ŘEZ OSOU MOSTU 1:100

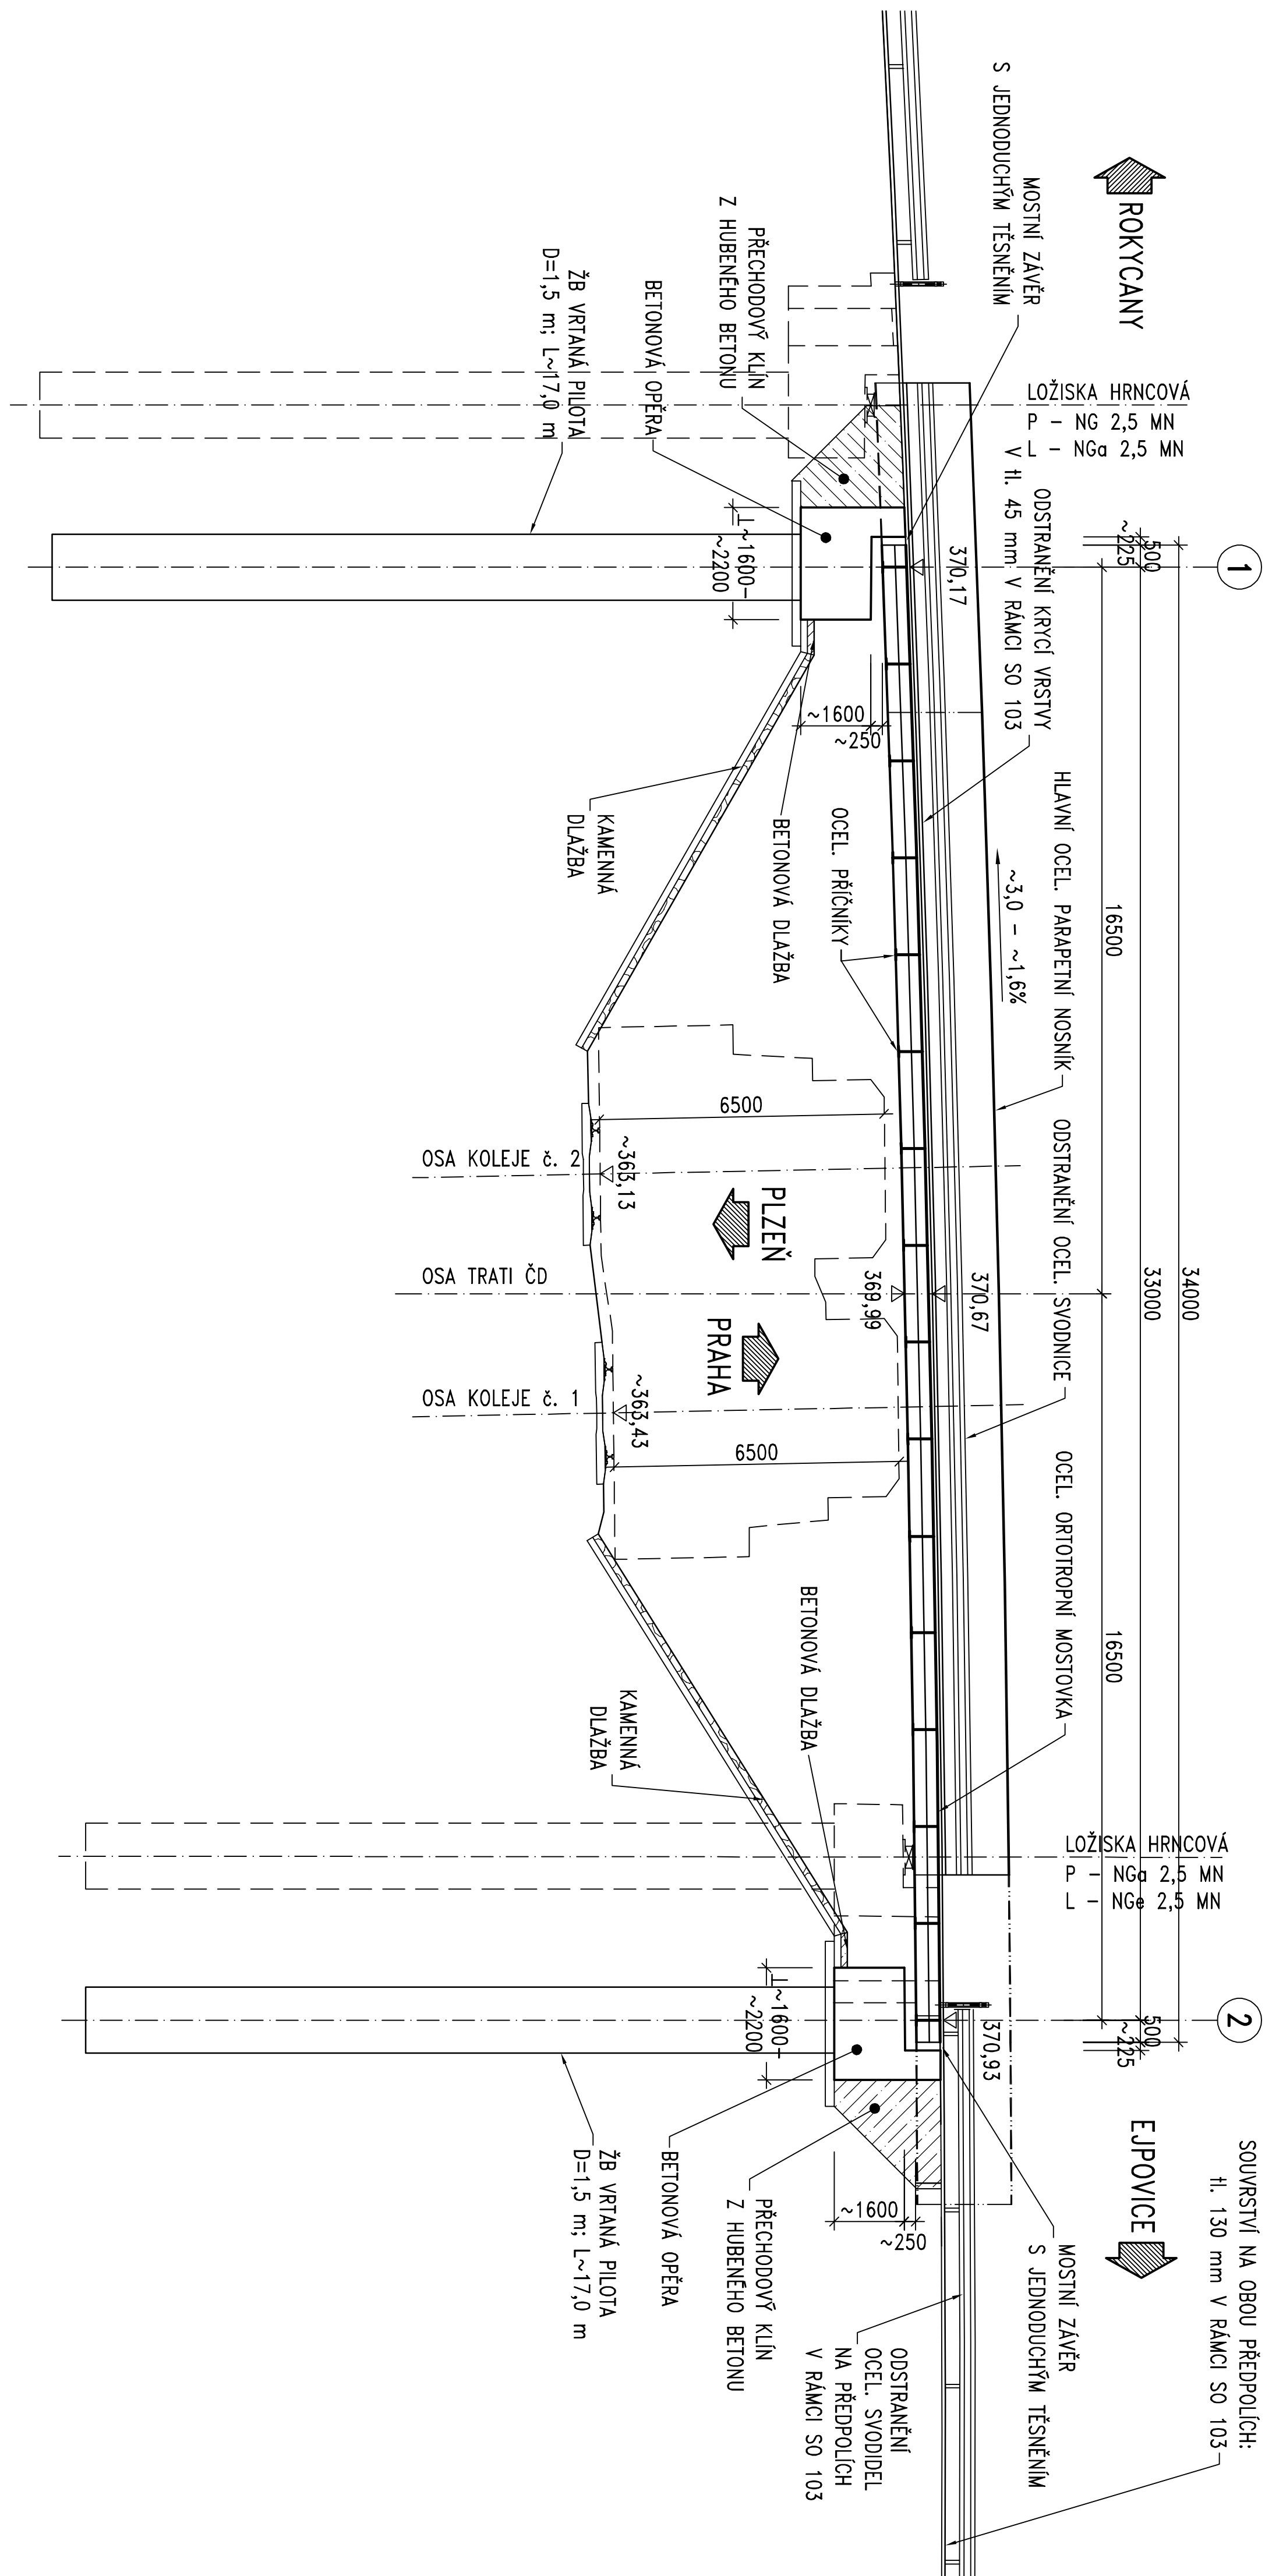

Výzkový systém Ball p.v.		Současný systém S-JTSK	
6			
5			
4			
3			
2			
1			
REZERVE	POPSIS	DATUM	SCHWALL

Sweco Hydroprojekt a.s. Ušitéř Praha Tábořská 31, 140 16 Praha 4; praha@sweco.cz; www.sweco.cz				SWECO 			
VYPRACOVAN	Ing. Bačový	HIP	Ing. Chrástková	T. KONTROLA	Ing. Šneberger		
PROJEKTANT	Ing. Bačový	REDUKČNÍ DÍLNY	Ing. Chrástková	DATUM	03.03.2019		
OBJEDNATEL	Správa a údržba silnic Píseňského kraje p.o.			OKRES	Říčany		
AGENCE				ČÍSLO ZAKÁZKY	11 8270 0101		
Rekonstrukce komunikace II/605 okres RO a PS SO 203 - Mosty ev. č. 605-052							
						STUPEŇ	DS&P
						FOURAT	8x4x
						MĚŘITKO	1:100, 1:50
ARCHIVNÍ ČÍSLO	000889/19/1						
PRŮLOHA:	Řezy - Stávající stav			ČÍSLO PRŮLOHY	D.3.2.1.3		
					1		

Tato dokumentace identifikací pilířů (s výjimkou dei poskvrňujících oledněním) je důležitým vstupním akcíce společnosti Sweco Hydroprojekt a.s. Objevené tato dokumentace je opatření i využití k účelům vyplývajícím z uznaných směrů bez jakéhokoli omezení. Jiné osoby (jak fyzické, tak právnické) nejsou bez předchozího výslovného souhlasu společnosti oprávněny tuto dokumentaci ani její částí pilířů využívat, kopírovat (ani jiným způsobem rozmnožovat) nebo zjišťovat dalšími osobám.