

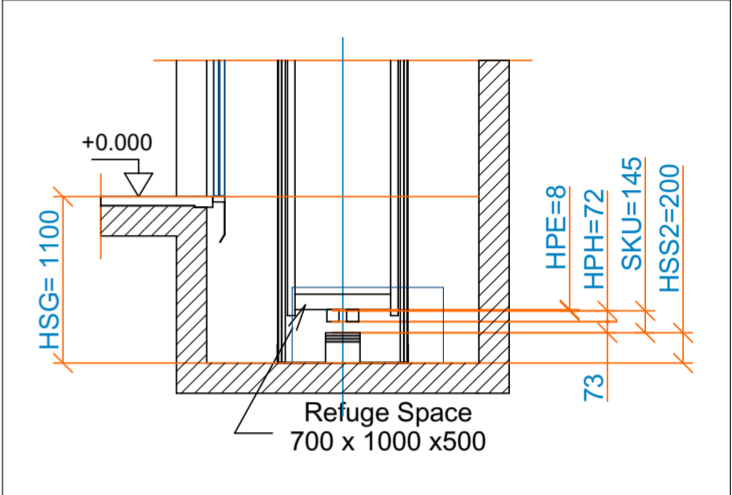
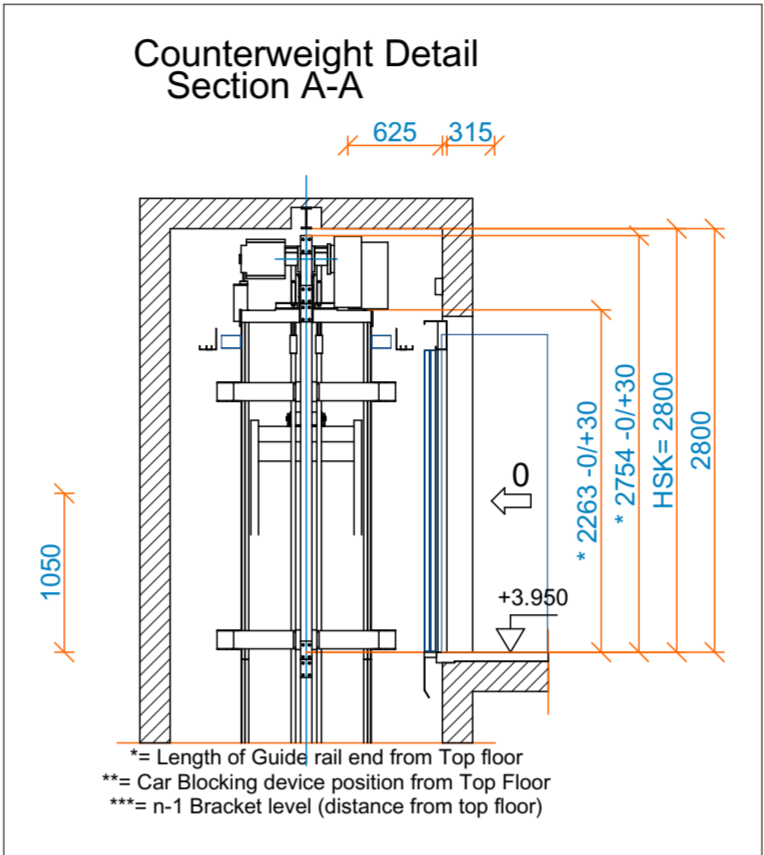
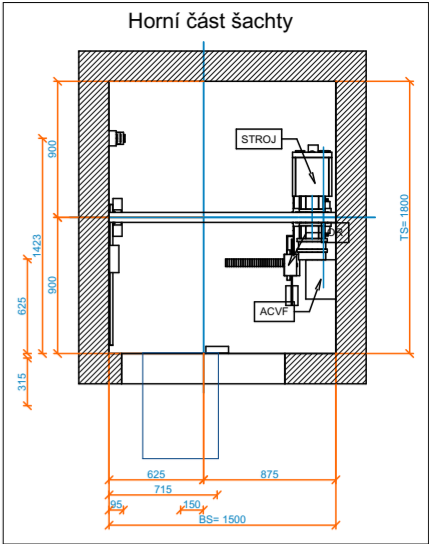
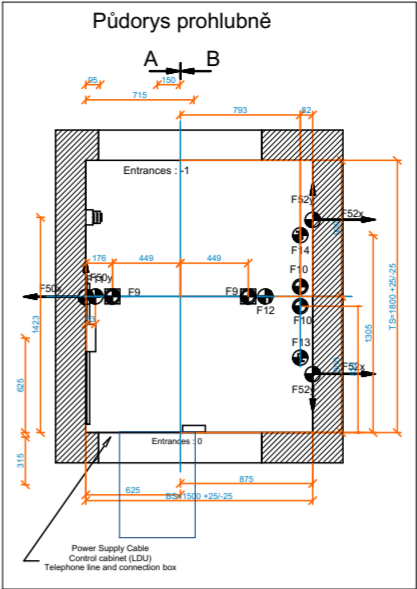
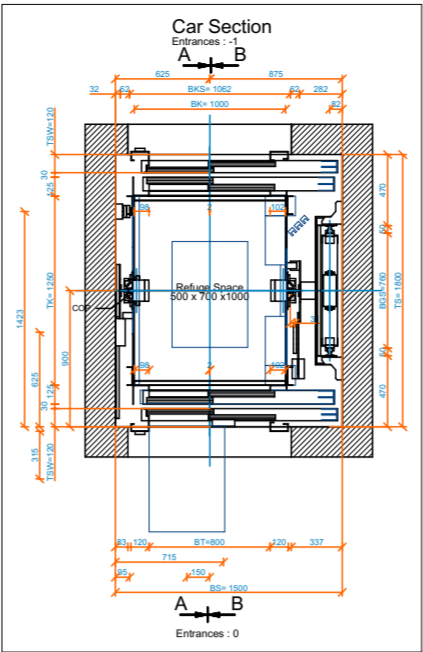
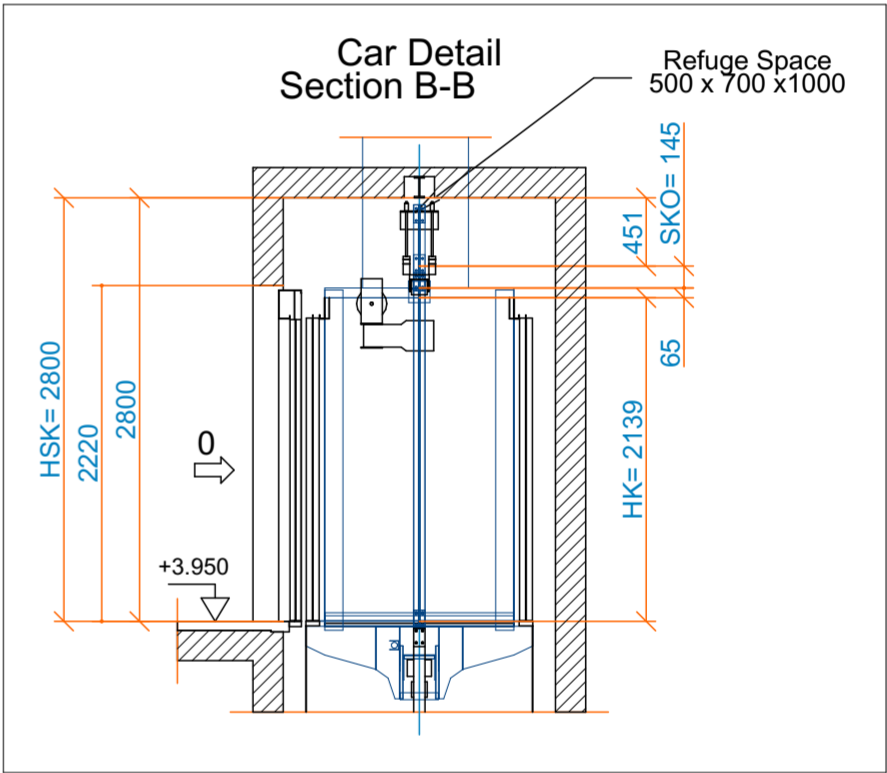


Hlavní parametry	
Zařízení v souladu s normou	EN 81-20/50
Nosnost	450 kg
Počet osob	6
Rychlost	1.0 m/s
Typ pohonu	Bezpřevodový
Jmenovitý výkon motoru PMN	3.6 kW
Řízení	Jednoduché řízení s pamětí 1PI
Umístění rozvaděče	Označení stanice 2.1
Počet jízd za hodinu	90
Počet stanic	2
Počet vstupů do kabiny	2
Počet nástupišť	2
Strojovna	Bez strojovny pod stropem
Hlavní přívod	400 V, 50 Hz
Přívod šachetního osvětlení	230 V, 50 Hz
Zdvih	3.95 m
Prohlubeň	1100 mm
Hlava šachty	2800 mm (2750 mm pod spodní hranu montážního nosníku/montážního prvku)
Šachta: šířka x hloubka	1500 x 1800 mm
Kabina: šířka x hloubka x výška	1000 x 1250 x 2139 mm
Dveře: šířka x výška	800 x 2000 mm
Typ dveří	2-panelové s otevíráním doprava
Šachta	Betonová

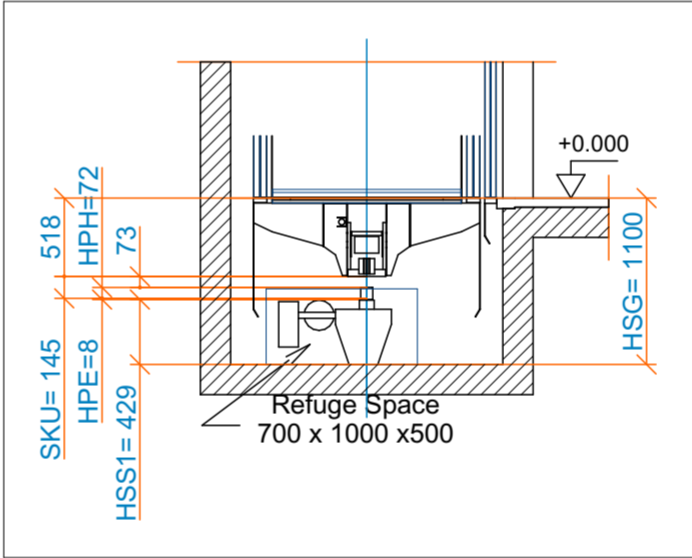

Řez A-A (zajistí zákazník)

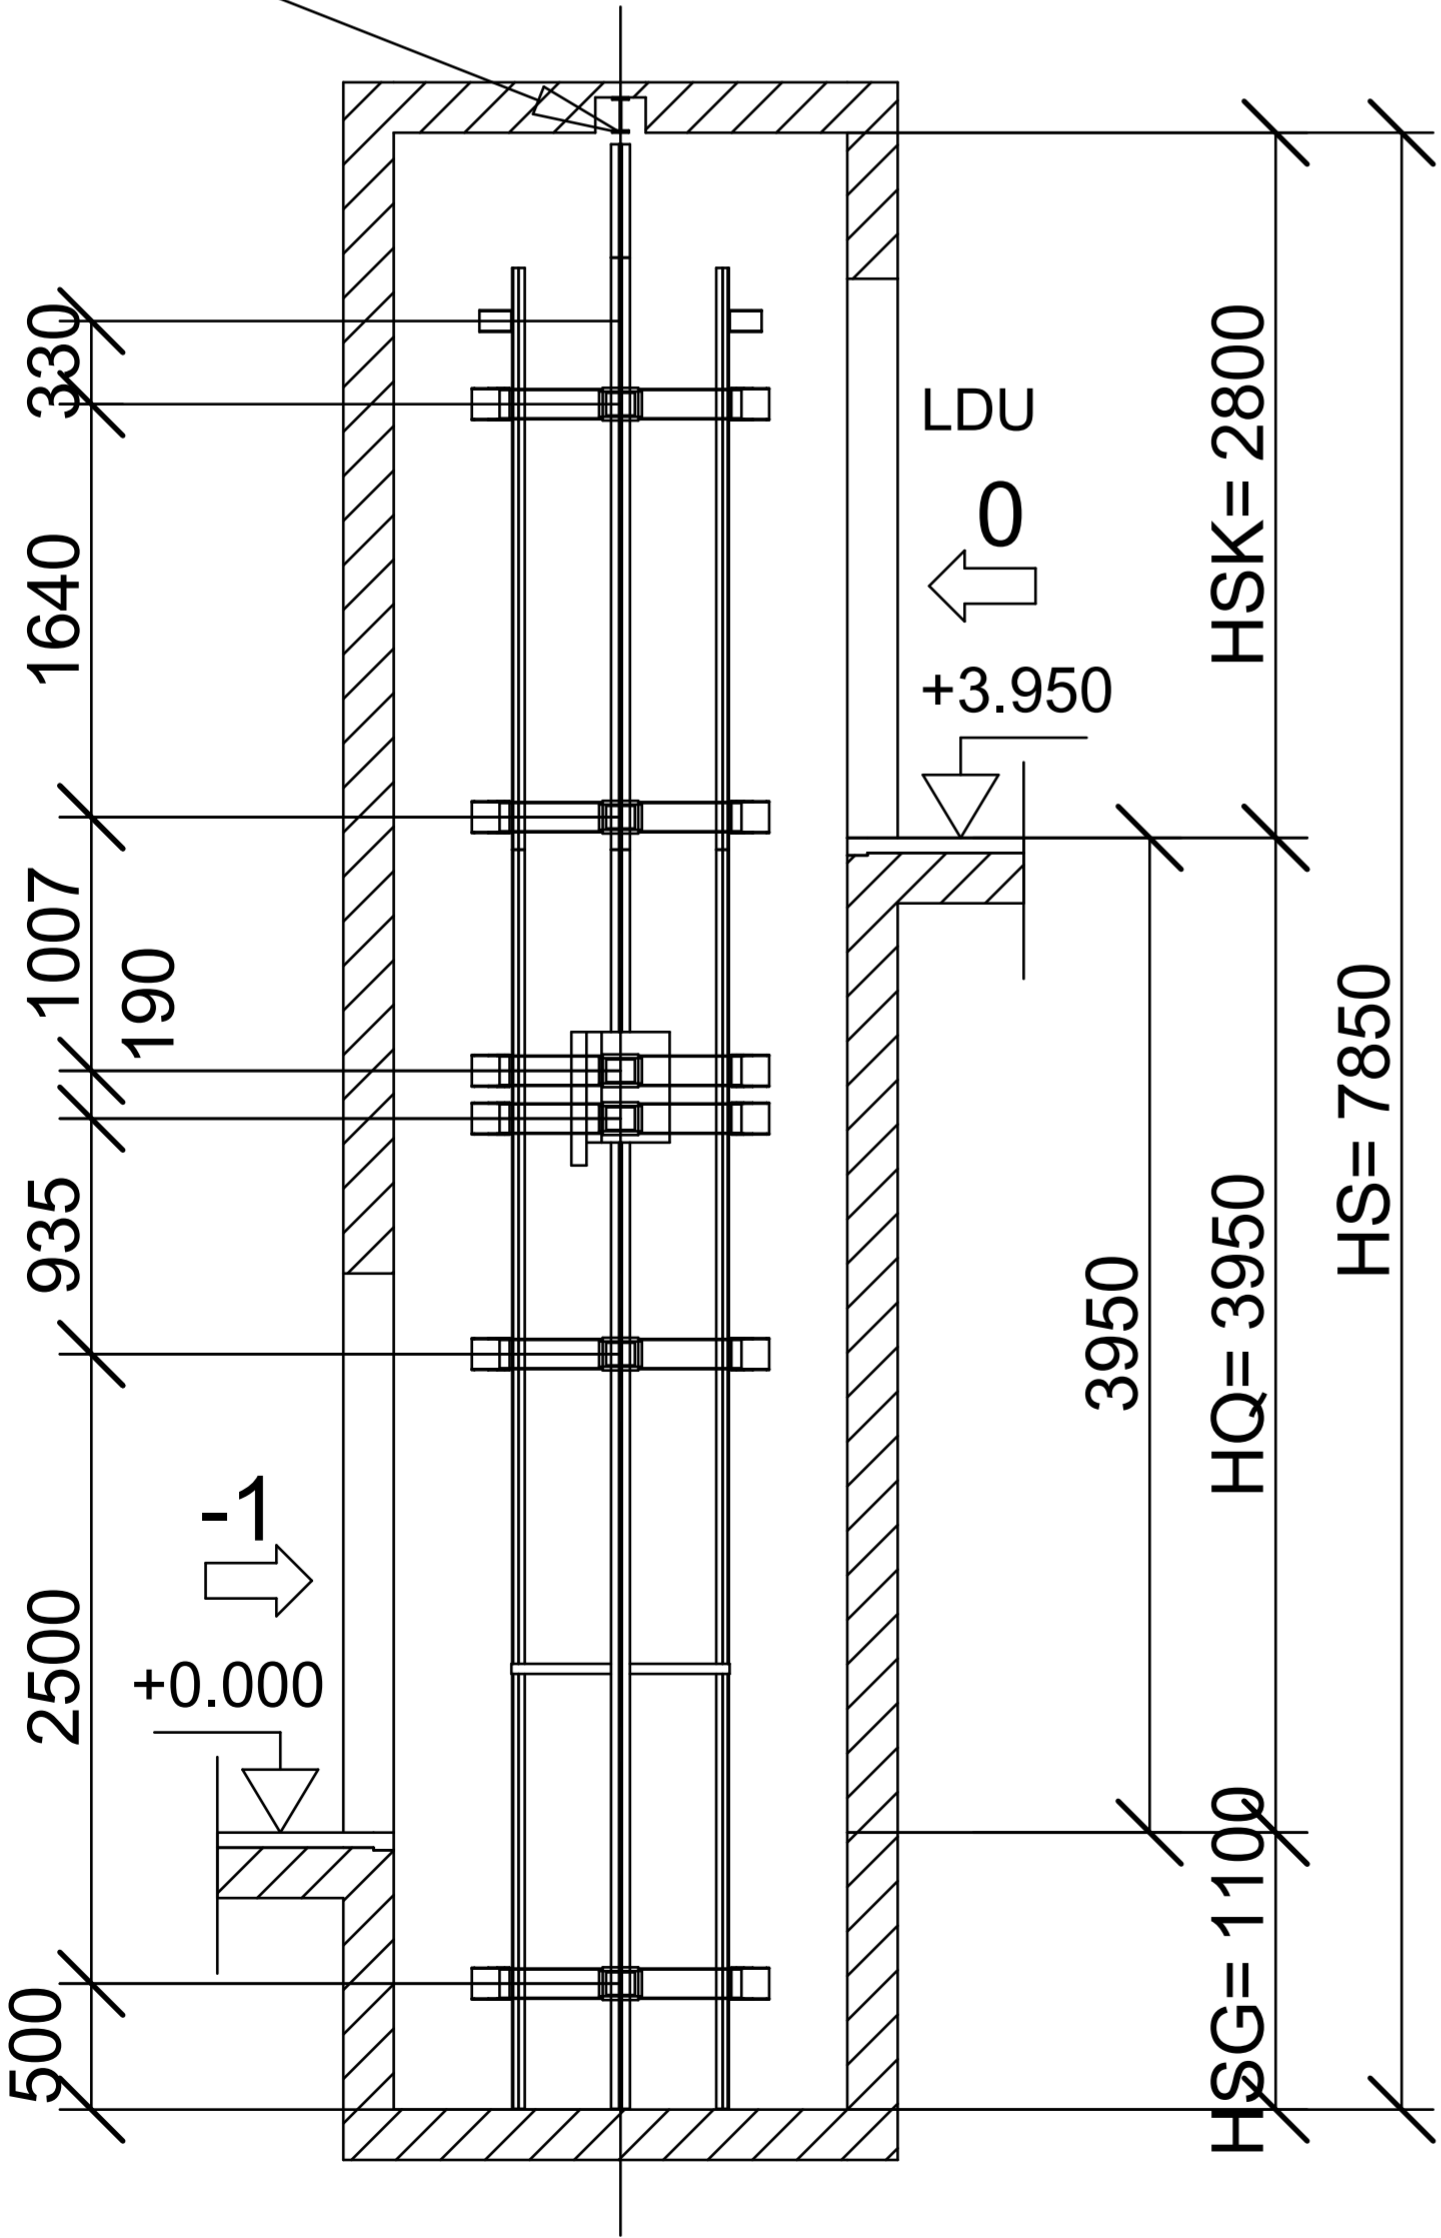

Půdorys šachty 1:20

Vstupy : -1

