Střešní nástavby objektů ZŠ a MŠ pro zrakově postižené a vady řeči
střešní nástavby nad stávajícím pavilonem č. 2 a č. 3

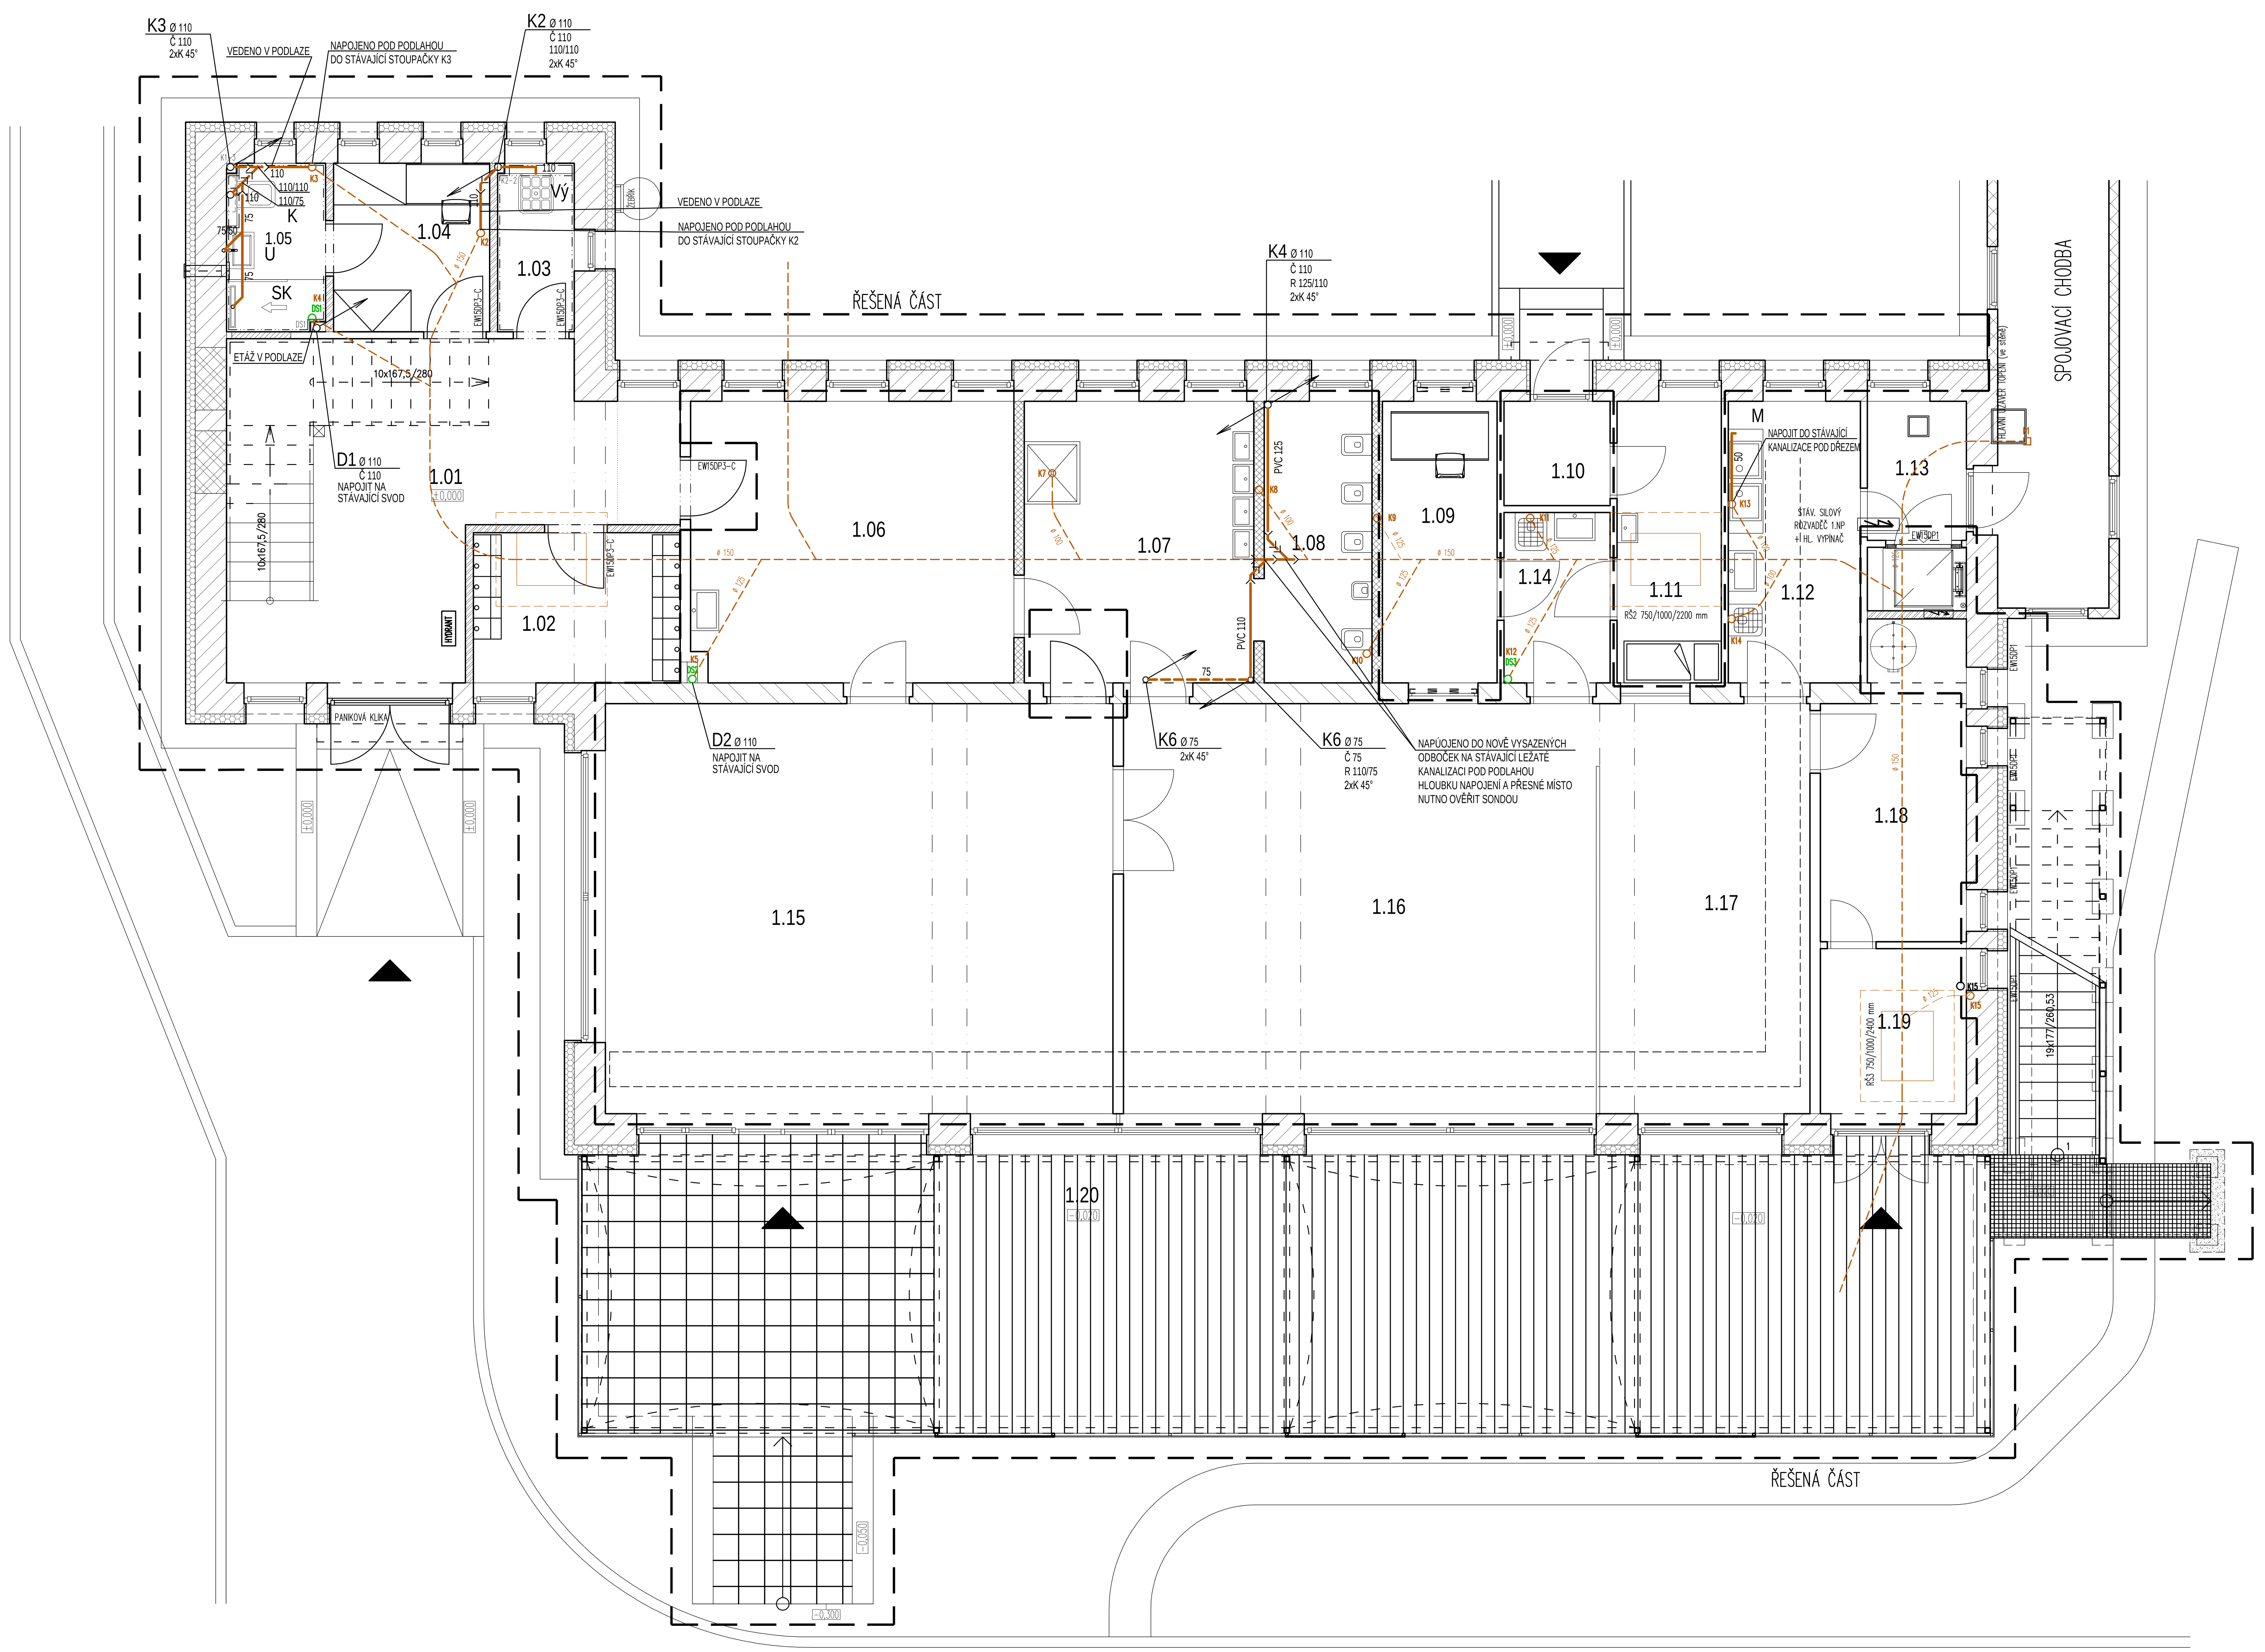

Tabulka místností

Číslo	Název místnosti	Plocha [m²]
	schodiště	–
1.01	vstupní hala	22,59
	čistá zóna	1,72
1.02	šatna dětí	6,43
1.03	úklidová komora s výlevkou	2,50
1.04	šatna zaměstnanci	5,44
1.05	soc. zařízení zaměstnanci	3,40
1.06	děti, šatna, pracovna	19,15
1.07	děti umývárna	13,90
1.08	děti záchody	6,28
1.09	nově: zraková místnost	6,76
1.10	zádveří	2,36
1.11	nově: izolace s lůžkem	6,15
1.12	přípravna jídel	7,96
1.13	manipulační prostor	2,85
1.14	předsíň	3,94
1.15	děti denní místnost A	44,37
1.16	děti denní místnost B	40,28
1.17	děti denní místnost B	18,34
1.18	sklad	8,93
1.19	sklad pro venkovní hračky	5,26
	Celková plocha [m²]:	228,61

1.20	herní a pobytová terasa	89,10

LEGENDA

K — ZÁVĚSNÝ KLOZET
PODOMÍTKOVÝ PRVEK DO SDK PRO ZÁVĚSNÉ WC
OVLÁDACÍ TLAČÍTKO PRO DVĚ MNOŽSTVÍ VODY

Kd — DĚTSKÝ ZÁVĚSNÝ KLOZET
osazený 390 mm nad podlahou
PODOMÍTKOVÝ PRVEK DO SDK PRO ZÁVĚSNÉ WC
OVLÁDACÍ TLAČÍTKO PRO DVĚ MNOŽSTVÍ VODY

U — UMYVADLO KERAMICKÉ ŠÍŘKY 600 mm

Ud — UMYVADLO KERAMICKÉ ŠÍŘKY 430-470 mm
osazené 500 mm nad podlahou

SK — SPRCHOVÝ ODVODŇOVACÍ ŽLÁBEK
PEVNÁ BOČNÍ ČÁSTEČNÁ SPRCHOVÁ ZÁSTĚNA

Vý — VÝLEVKA KERAMICKÁ ODPAD DN 100 mm
SPLACHOVACÍ NÁDRŽKA PRO VÝLEVKU

M — KULOVÝ KOHOUT S NAPOJENÍM NA HADICI
PRO NAPOJENÍ MYČKY

DD — DVOJDŘEZ

SPLAŠKOVÉ KANALIZAČNÍ POTRUBÍ
ZAVĚŠENÉ SPLAŠKOVÉ KANALIZAČNÍ POTRUBÍ
DEŠŤOVÉ KANALIZAČNÍ POTRUBÍ
ZAVĚŠENÉ DEŠŤOVÉ KANALIZAČNÍ POTRUBÍ
STÁVAJÍCÍ KANALIZACE

POZNÁMKA:
STOUPAČKY A PŘIPOJOVACÍ POTRUBÍ JE NAVRŽENO Z TRUB PPc (HT systém)
LEŽATÝ SVOD, JE NAVRŽEN Z TRUB PVC (KG systém)

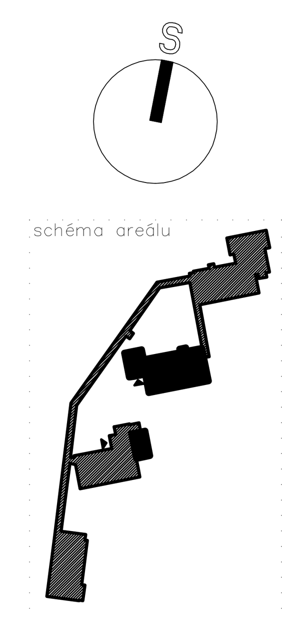

PROJEKTOVÁ DOKUMENTACE PRO PROVEDENÍ STAVBY

Vypracoval: Ing. MARTIN VOLF	Zodpovědný projektant: Ing. MARTIN VOLF	Vedoucí projektant: Ing. arch. Pavel Šticha, Ing. Pavel Nováček	Ing. Martin Volf
Investor, Stavebník: ZŠ a MŠ pro zrakově postižené a vady řeči, Lazaretní 25, 312 00 Plzeň		formát A4: 8xA4	paré:
Stavba: Střešní nástavby objektů ZŠ a MŠ pro zrakově postižené a vady řeči č. parc. 2401/22, 2401/23, k.ú. Doubravka [722 667], Plzeň střešní nástavby nad stávajícím pavilonem č. 2 a č. 3		č. zak.: 2021-16	
		datum: 04/2021	
		měřítko: 1:50	výkr. č.:
Název: SO.01 - ZTI - KANALIZACE - PŮDORYS 1.NP		část: D 1.4.a	2

navržený stav
PŮDORYS 1.NP M 1:50