
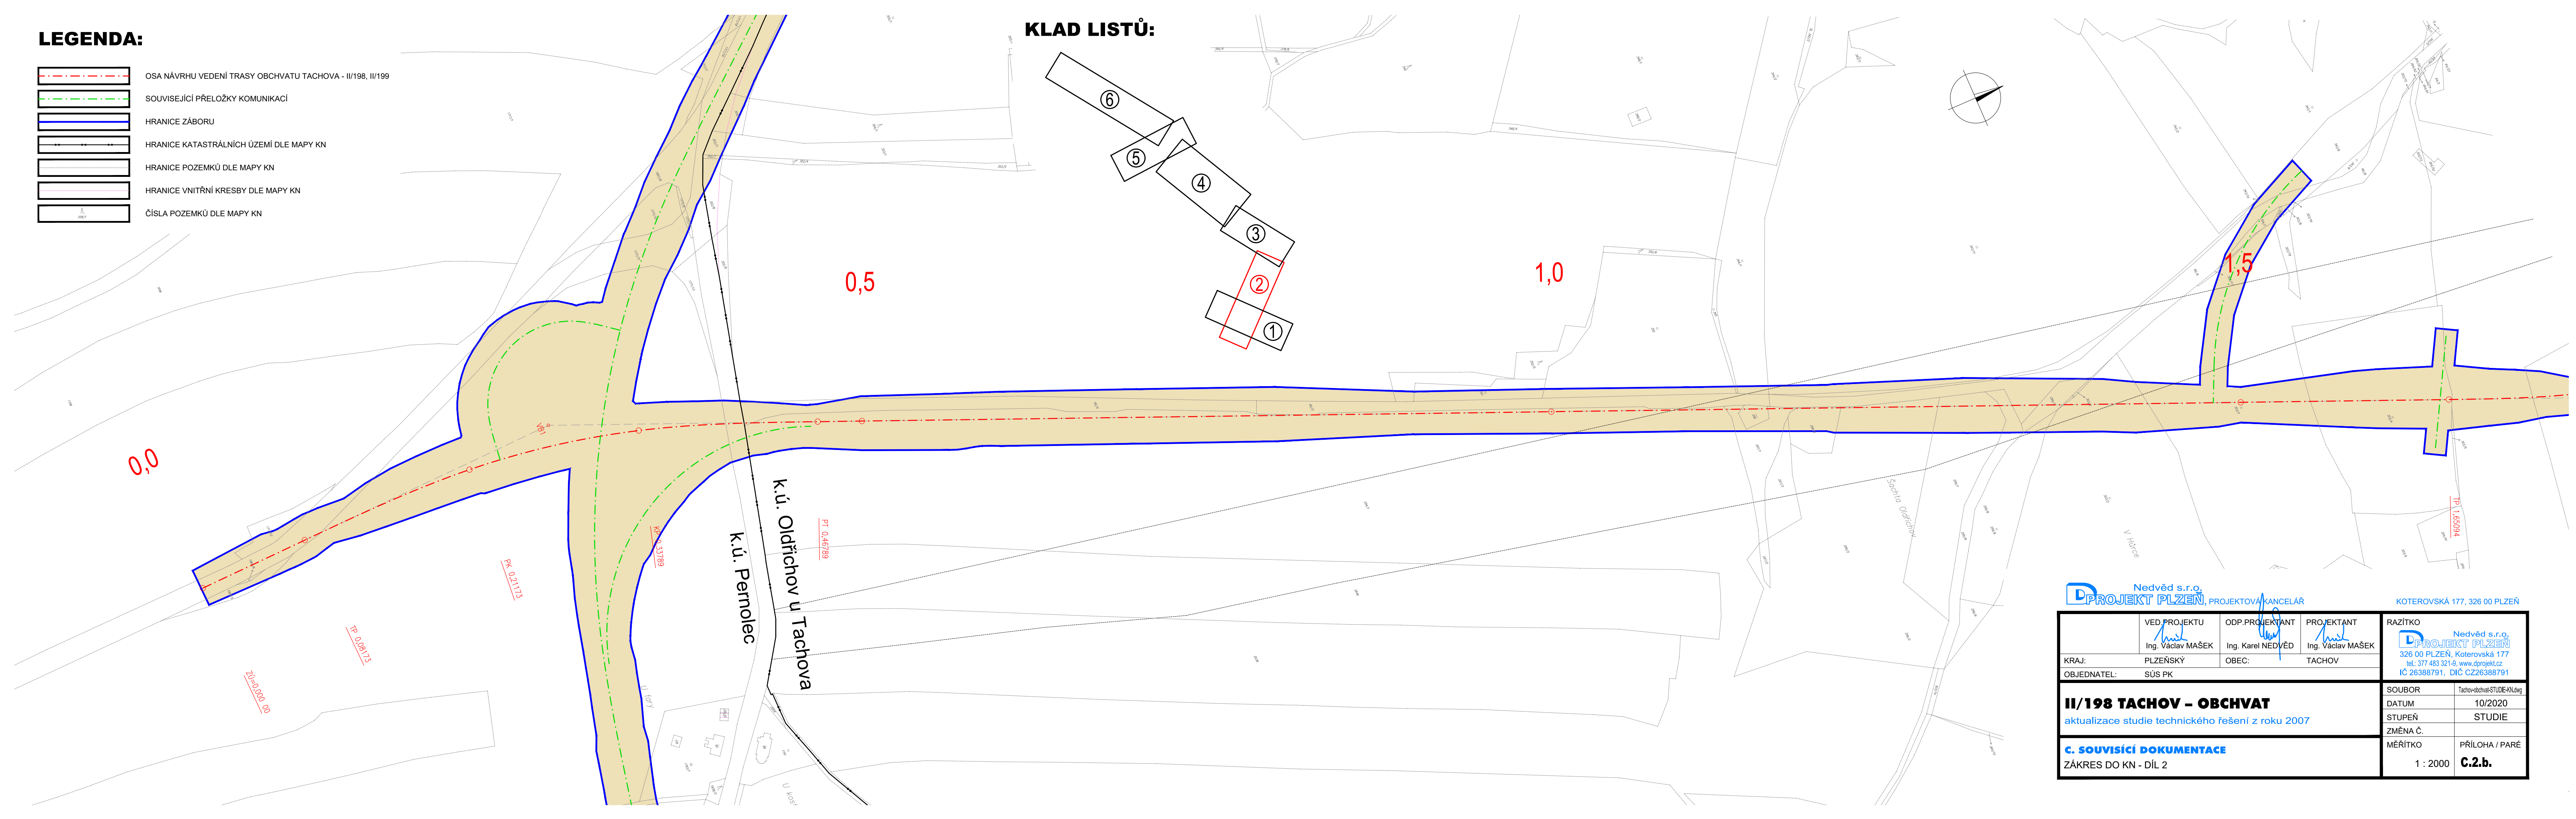


LEGENDA:

- OSA NÁVRHU VEDENÍ TRASY OBCHVATU TACHOVA - II/198, II/199
- SOUVISEJÍCÍ PŘELOŽKY KOMUNIKACÍ
- HRANICE ZÁBORU
- HRANICE KATASTRÁLNÍCH ÚZEMÍ DLE MAPY KN
- HRANICE POZEMKŮ DLE MAPY KN
- HRANICE VNITŘNÍ KRESBY DLE MAPY KN
- ČÍSLA POZEMKŮ DLE MAPY KN

KLAD LISTŮ:

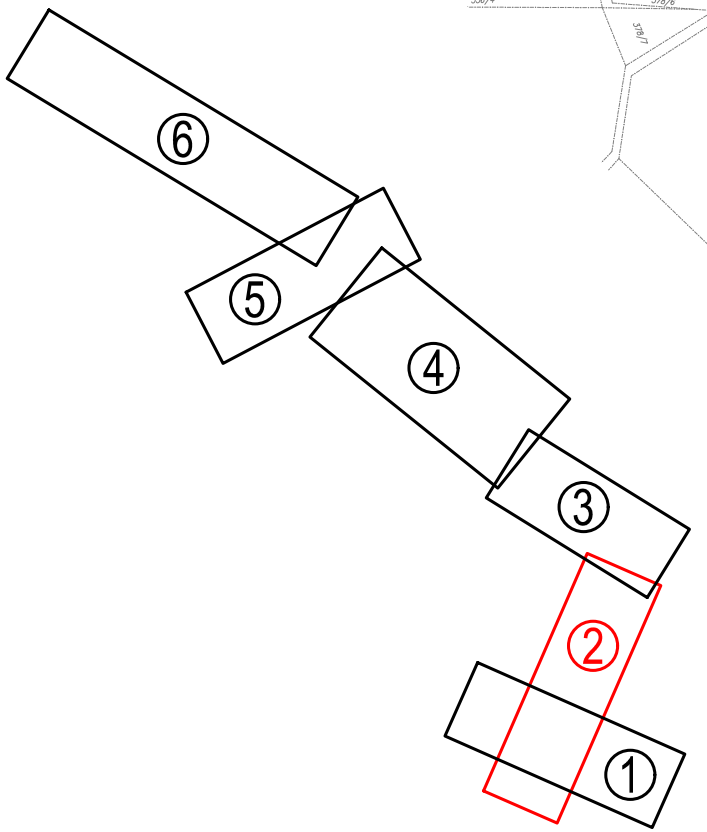

Nedvěd s.r.o.

PROJEKT PLZEŇ

PROJEKTOVÁ KANCELÁŘ

KOTEROVSKÁ 177, 326 00 PLZEŇ

VED.PROJEKTU Ing. Václav MAŠEK	ODP.PROJEKTANT Ing. Karel NEDVĚD	PROJEKTANT Ing. Václav MAŠEK
KRAJ: PLZEŇSKÝ	OBEK: TACHOV	
OBJEDNATEL: SÚS PK		
<b>II/198 TACHOV - OBCHVAT</b> aktualizace studie technického řešení z roku 2007		
<b>C. SOUVISÍCÍ DOKUMENTACE</b> ZÁKRES DO KN - DÍL 2		

RAZÍTKO	Tachov-obchvat
DATUM	10/2020
STUPĚŇ	STUDIE
ZMĚNA Č.	
MĚŘÍTKO	PŘÍLOHA / PARÉ
1 : 2000	<b>C.2.b.</b>