


ŘEZ A-A

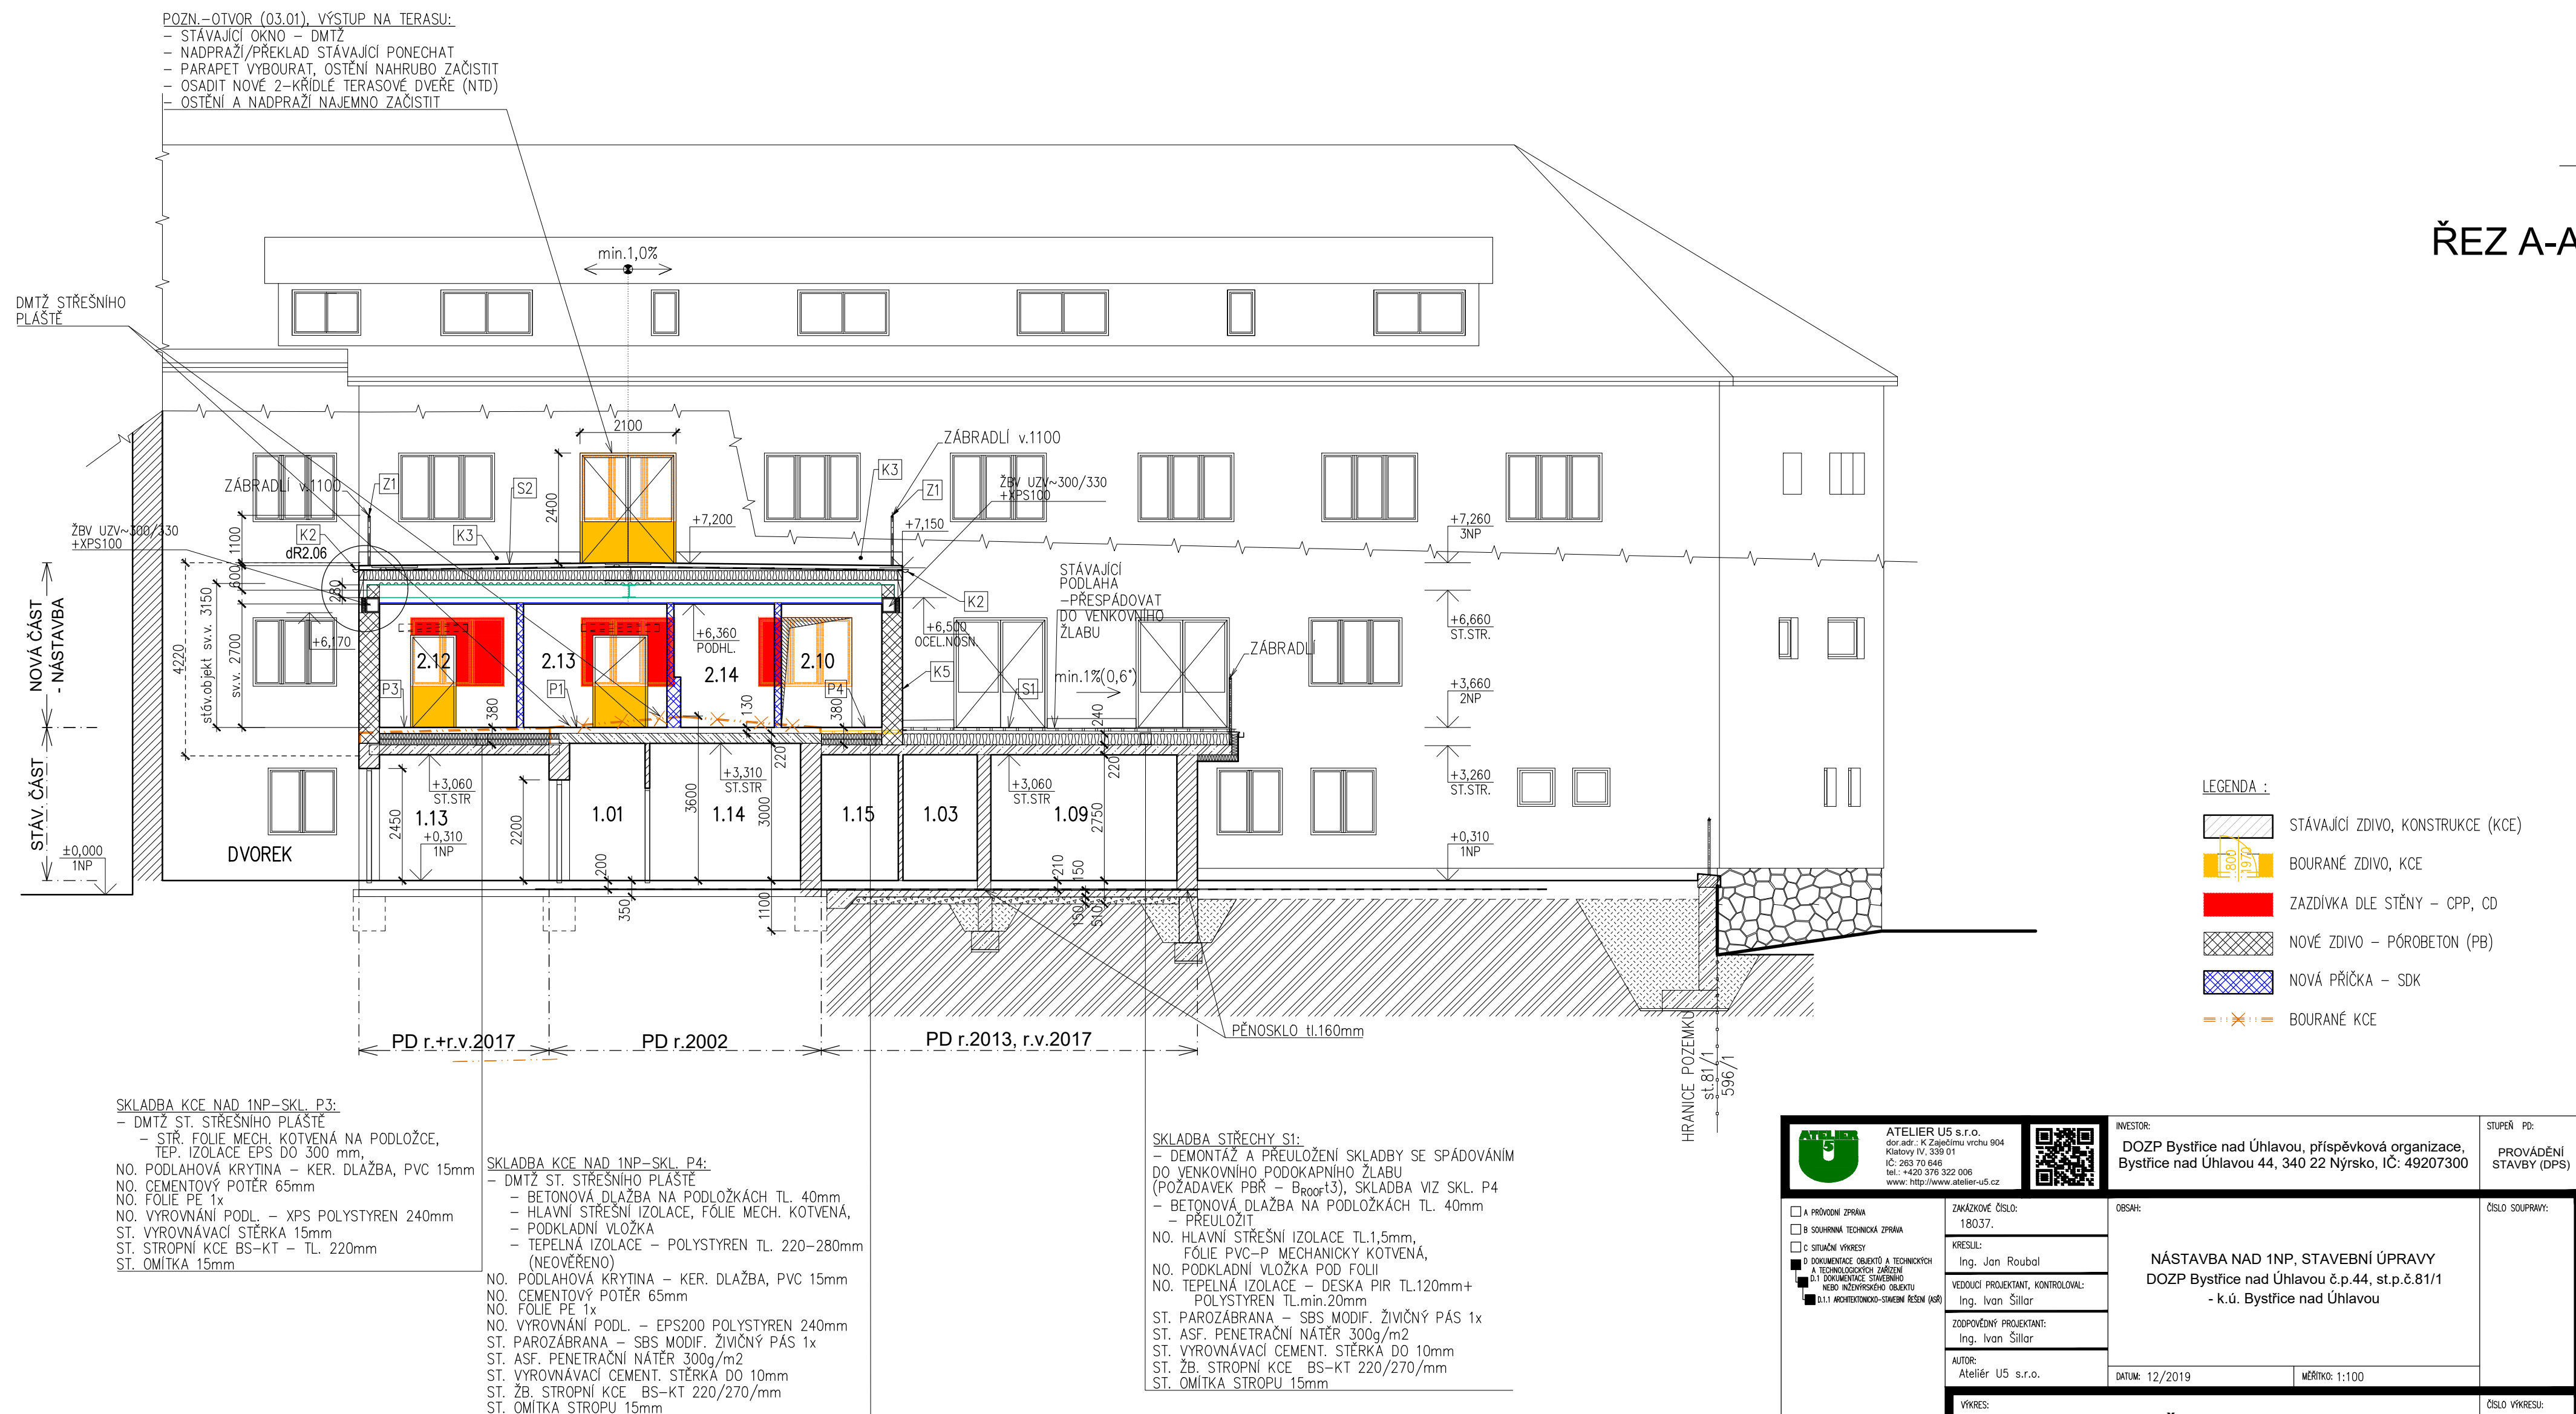

LEGENDA :

	STÁVAJÍCÍ ZDIVO, KONSTRUKCE (KCE)
	BOURANÉ ZDIVO, KCE
	ZAŽLÍDKA DLE STĚNY – CPP, CD
	NOVÉ ZDIVO – PÓROBETON (PB)
	NOVÁ PŘÍČKA – SDK
	BOURANÉ KCE

 <div>ATELIER U5 s.r.o. dod. adř.: K. Zaječnický vrch 904 Klatovy IV, 339 01 IČ: 263 70 646 tel.: +420 376 322 006 www: http://www.atelier-u5.cz</div> 		INVESTOR: DOZP Bystřice nad Úhlavou, příspěvková organizace, Bystřice nad Úhlavou 44, 340 22 Nýrsko, IČ: 49207300		STUPEŇ PD: PROVÁDĚNÍ STAVBY (DPS)	
<input type="checkbox"/> A PRŮVODNÍ ZPRÁVA <input type="checkbox"/> B SOUHRNNÁ, TECHNICKÁ ZPRÁVA <input type="checkbox"/> C SITUACNÍ VÝKRESY <input checked="" type="checkbox"/> D DOKUMENTACE OBJEKTU A TECHNICKÝCH A TECHNOLOGICKÝCH ZÁŘEZÍ <input type="checkbox"/> D.1 DOKUMENTACE STAVĚNÍHO NEBO NEZMĚŘENÉHO OBJEKTU <input checked="" type="checkbox"/> D.1.1 ARCHITEKONICO-STAVĚNÍ ŘEŠENÍ (AŘS)		OBJEKT: KAZKOVÉHO ČÍSLO: 18037. KRESLIL: Ing. Jan Roubal VEDOUČÍ PROJEKTANT, KONTROLOVAL: Ing. Ivan Štiller ZODPOVĚDNÝ PROJEKTANT: Ing. Ivan Štiller AUTOR: Atelier U5 s.r.o.		ČÍSLO SOUPRAVY:	
		NÁSTAVBA NAD 1NP, STAVEBNÍ ÚPRAVY DOZP Bystřice nad Úhlavou č.p.44, st.p.č.81/1 - k.ú. Bystřice nad Úhlavou			
		DATUM: 12/2019		MĚŘÍTKO: 1:100	
<input type="checkbox"/> DOKLADOVÁ ČÁST		VÝKRES: ŘEZ A-A		ČÍSLO VÝKRESU: D.1.1.b)6	