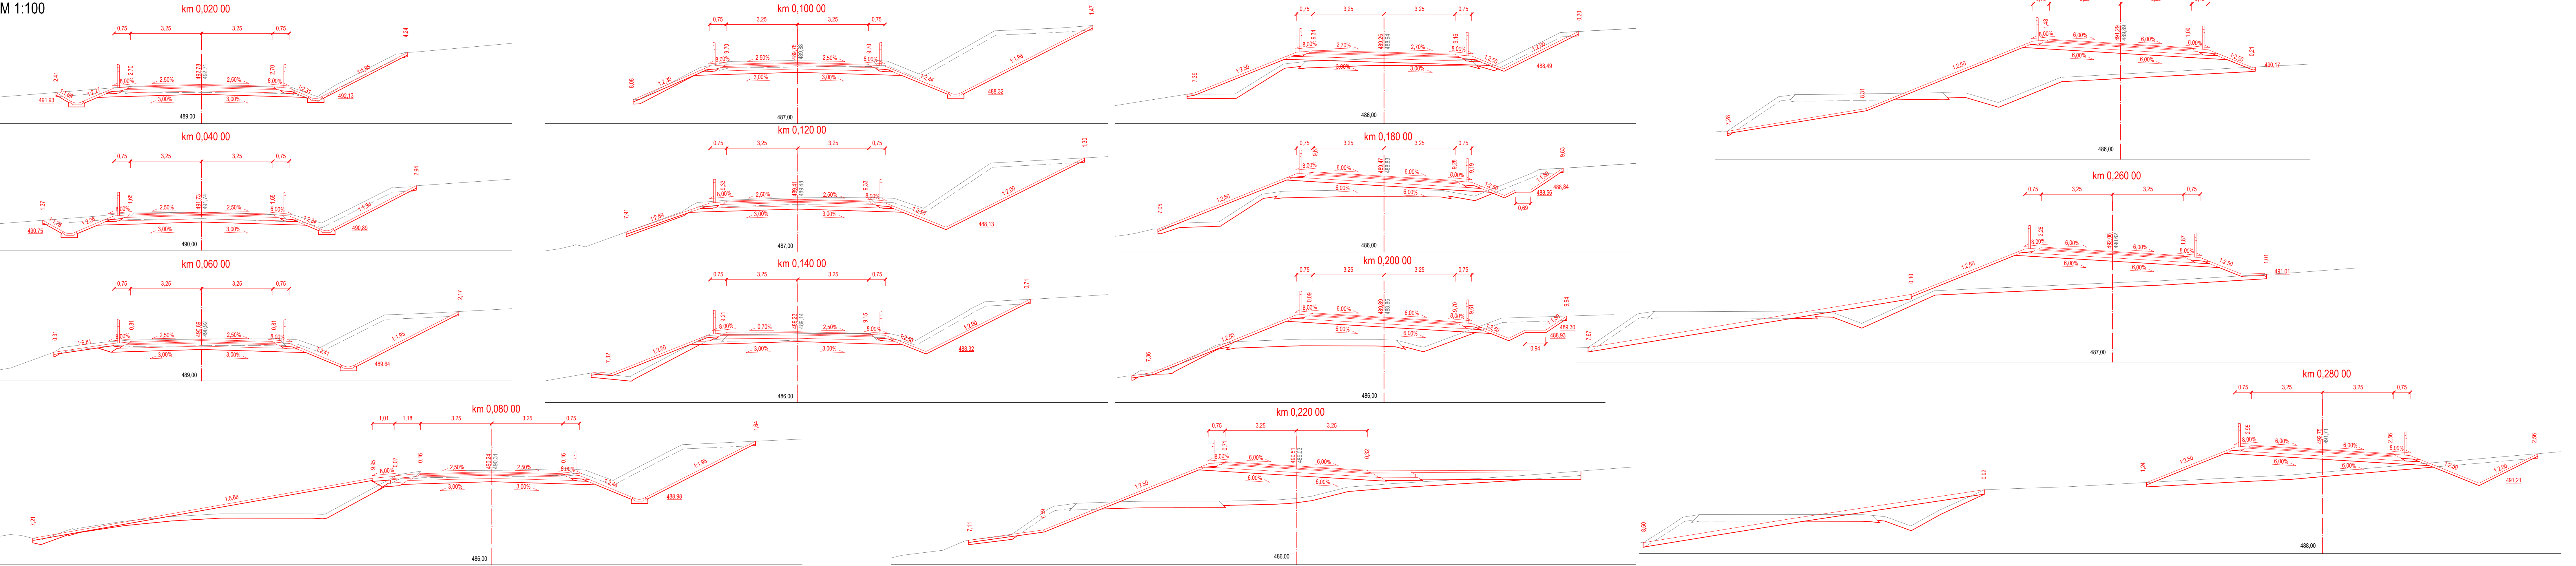


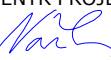
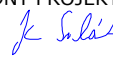




CHARAKTERISTICKÉ PŘÍČNÉ ŘEZY  
M 1:100



OBJEDNATEL: <div> <b>SÚSPK</b></div> <div>Správa a údržba silnic Plzeňského kraje, příspěvková organizace Koterovská 462/162 326 00 Plzeň</div>		ZHOTOVITEL: <div> <b>AFRY</b></div> <div>AFRY CZ s.r.o. MAGISTRŮ 1275/13 140 00 PRAHA 4 tel.: +420 277 005 500 www.afry.cz</div>	
HLAVNÍ INŽENÝR PROJEKTU: <div> Ing. JAN VANĚK</div>	ZODPOVĚDNÝ PROJEKTANT: <div> Ing. JAN SUCHÁNEK</div>	VYPRACOVAL: <div> Ing. JAN SUCHÁNEK</div>	KONTROLOVAL: <div> Ing. JAKUB VYHNÁLEK</div>
NAZEV PROJEKTU: <div>II/230 NEPOMUK - PŘEŠTICE, 2.A ÚSEK - NAPŘÍMENÍ ÚJEZD</div>			
ČÁST: <div>DOKUMENTACE OBJEKTŮ</div>			
STAVEBNÍ OBJEKT: <div>OBJEKTY POZEMNÍCH KOMUNIKACÍ - SO 101, SO 151, SO 152, SO 153</div>			
PŘÍLOHA: <div>CHARAKTERISTICKÉ PŘÍČNÉ ŘEZY - SO 101</div>			
KRAJ:	PLZEŇSKÝ KRAJ	ČÁST:	PŘÍLOHA Č.:
DATUM:	02/2021	D.2	4.1
STUPEŇ:	PDPS		
MĚŘÍTKO:	1:100		
Č. ZAKÁZKY:	2020/0194		