

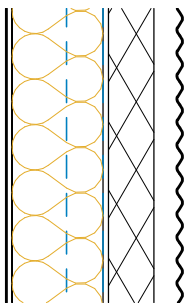


PŮDORYS 1.NP  
1:50

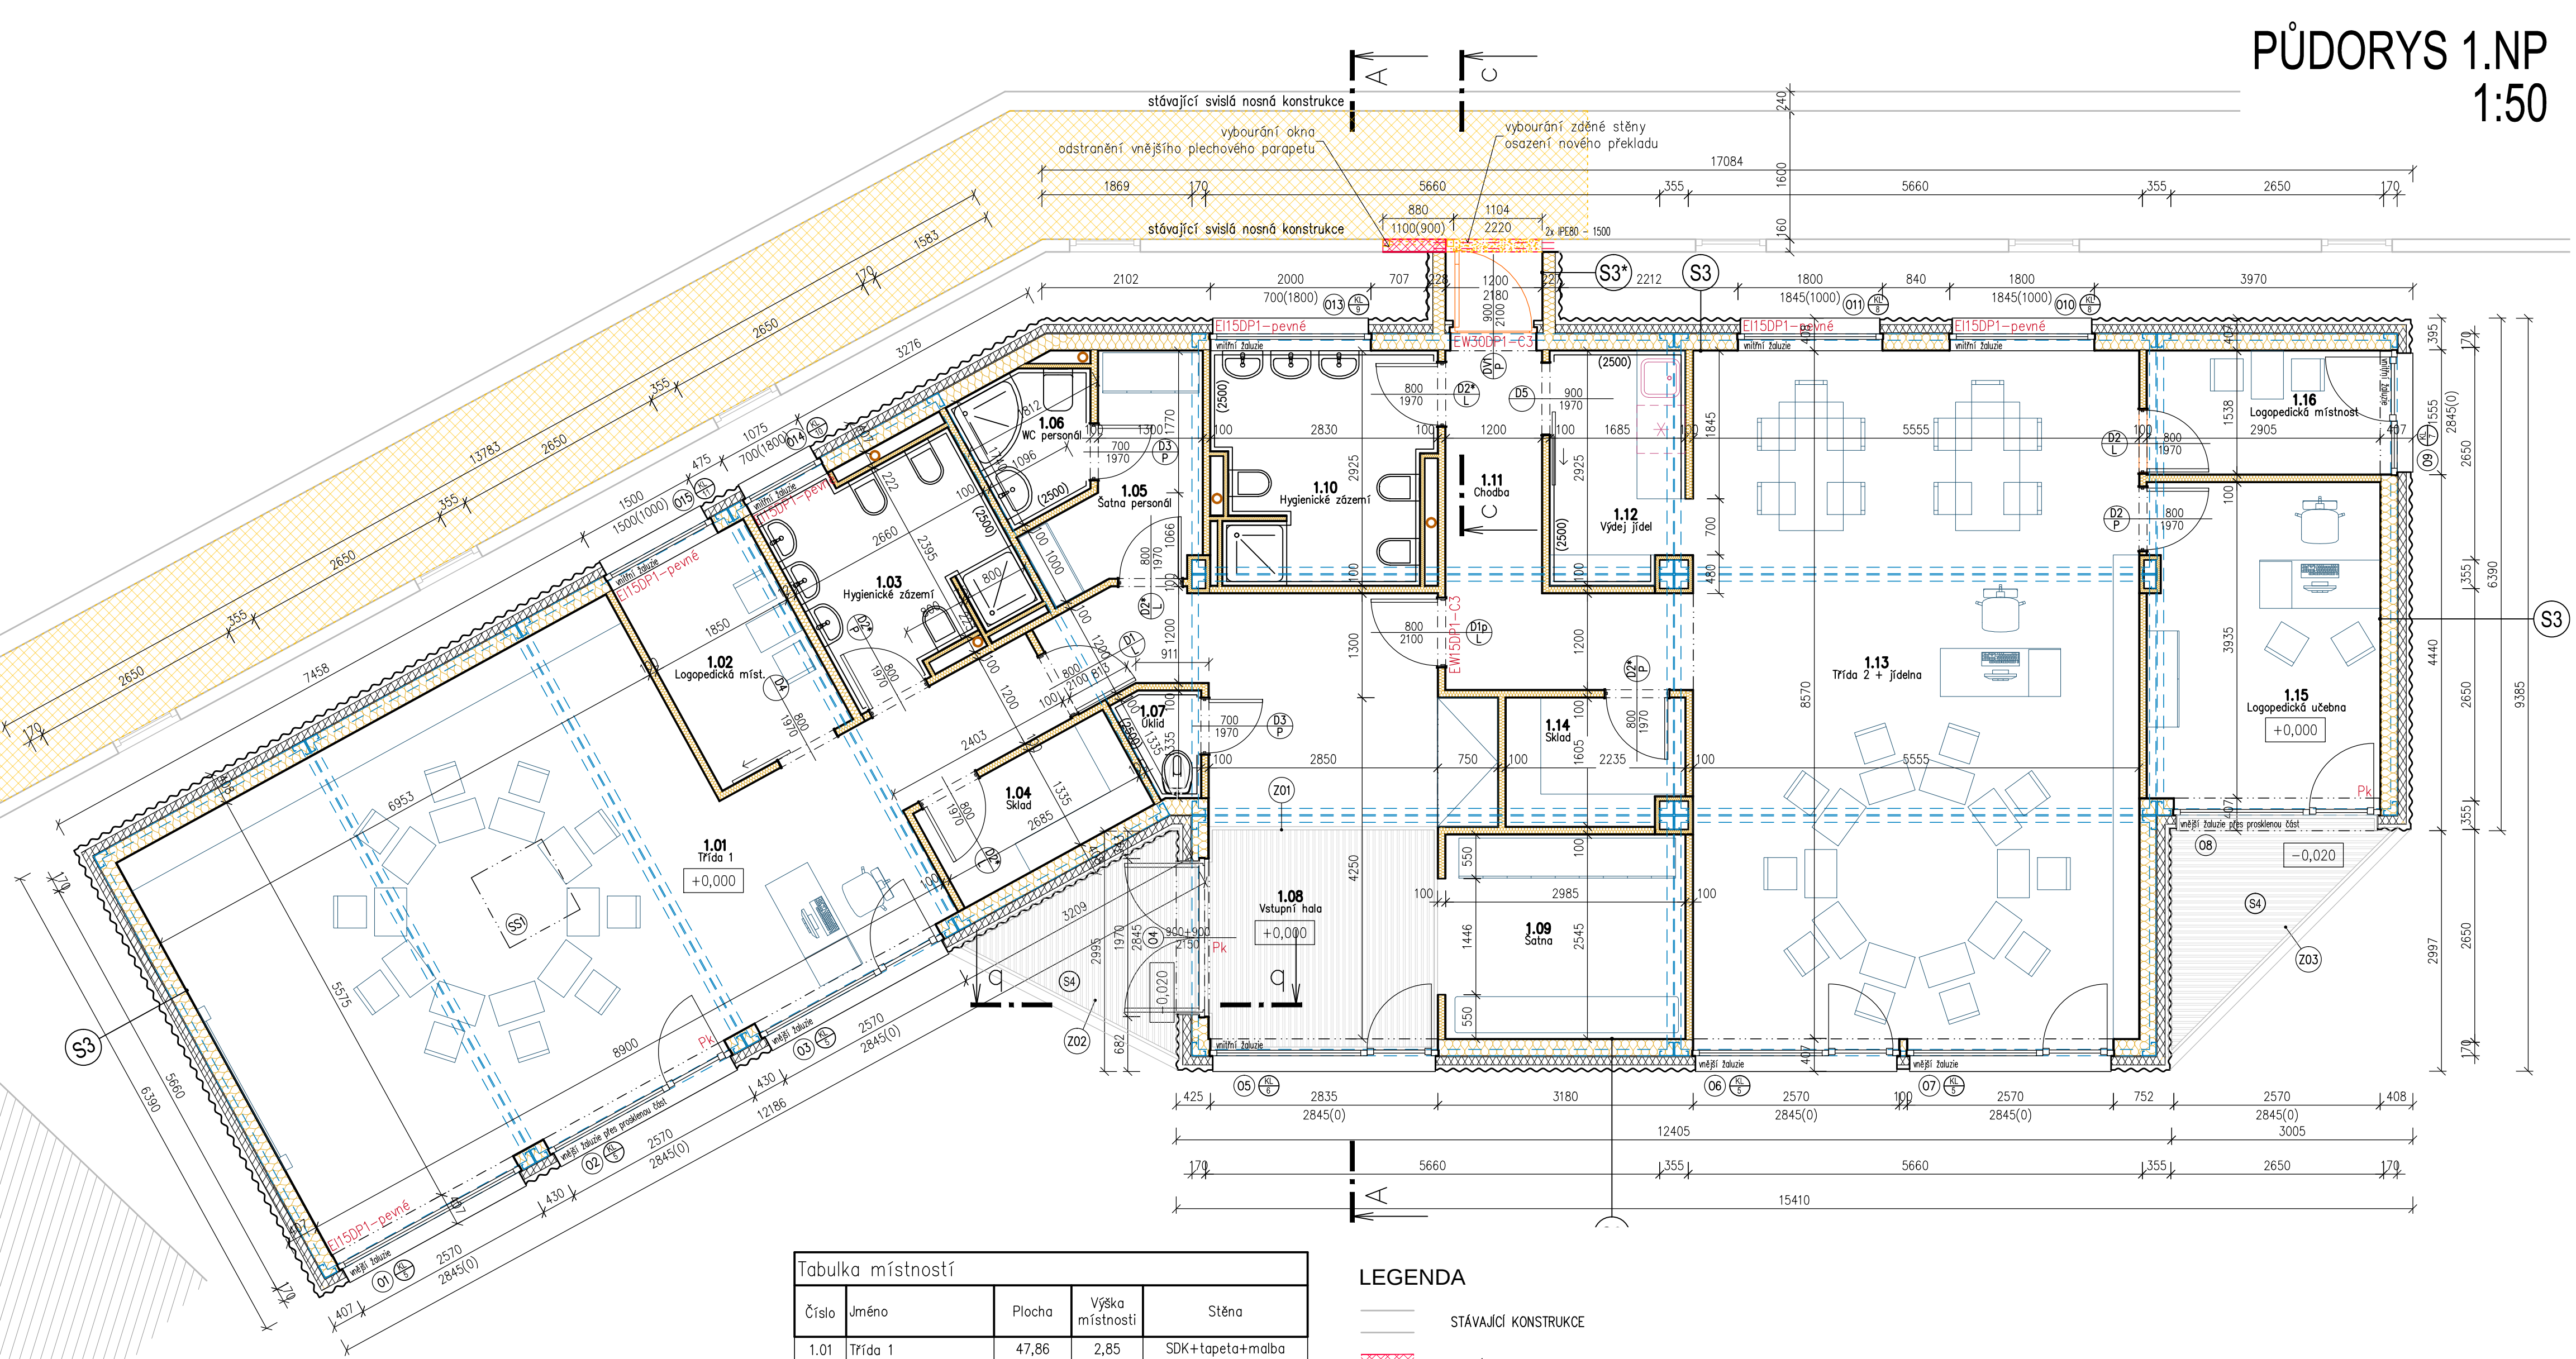

- S3** OBVODOVÁ STĚNA
- finální fasáda - trapézový plech
  - vzduchová mezera
  - nosný rastr ALU
  - difuzní fólie
  - tepelná izolace z minerální vaty
  - konstrukční SDK impregnovaná deska
  - ocel. profil / minerální vata,
  - parozábrana
  - SDK deska (protipožární)
- tl. 50mm
- tl. 100mm
- tl. 12,5mm
- tl. 200mm
- tl. 12,5mm

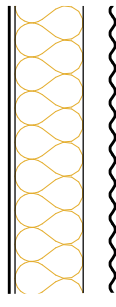


- S3\*** OBVODOVÁ STĚNA SPOJOVACÍHO KRČKU
- finální fasáda - trapézový plech
  - vzduchová mezera
  - nosný rastr ALU
  - difuzní fólie
  - konstrukční SDK impregnovaná deska
  - ocel. profil / minerální vata,
  - parozábrana
  - SDK deska (protipožární)
- tl. 50mm
- tl. 12,5mm
- tl. 200mm
- tl. 12,5mm

| Tabulka místností |                      |        |                 |                       |
|-------------------|----------------------|--------|-----------------|-----------------------|
| Číslo             | Jméno                | Plocha | Výška místnosti | Stěna                 |
| 1.01              | Třída 1              | 47,86  | 2,85            | SDK+tapeta+malba      |
| 1.02              | Logopedická míst.    | 5,25   | 2,5             | SDK+tapeta+malba      |
| 1.03              | Hygienické zázemí    | 6,83   | 2,5             | SDK+obklad do v. 2,5m |
| 1.04              | Sklad                | 3,59   | 2,5             | SDK+tapeta+malba      |
| 1.05              | Šatna personál       | 4,52   | 2,5             | SDK+tapeta+malba      |
| 1.06              | WC personál          | 2,51   | 2,5             | SDK+obklad do v. 2,5m |
| 1.07              | Úklid                | 1,13   | 2,5             | SDK+obklad do v. 2,5m |
| 1.08              | Vstupní hala         | 19,94  | 2,85            | SDK+tapeta+malba      |
| 1.09              | Šatna                | 7,74   | 2,85            | SDK+tapeta+malba      |
| 1.10              | Hygienické zázemí    | 7,54   | 2,5             | SDK+obklad do v. 2,5m |
| 1.11              | Chodba               | 7,57   | 2,5             | SDK+tapeta+malba      |
| 1.12              | Výdej jídel          | 4,86   | 2,85            | SDK+obklad do v. 2,5m |
| 1.13              | Třída 2 + jídelna    | 48,37  | 2,85            | SDK+tapeta+malba      |
| 1.14              | Sklad                | 3,44   | 2,5             | SDK+tapeta+malba      |
| 1.15              | Logopedická učebna   | 11,71  | 2,85            | SDK+tapeta+malba      |
| 1.16              | Logopedická místnost | 4,69   | 2,85            | SDK+tapeta+malba      |

POZN.:  
Podlaha: Nášlapná vrstva je v celém objektu navržena z vinylu.  
Barevnost bude vybrána architektem ze vzorníku.  
Stěny: Barevnost maleb a obkladů bude vybrána architektem ze vzorníku.  
Strop: Strop celého objektu tvoří SDK desky.  
Barevnost bude vybrána architektem ze vzorníku.

- LEGENDA**
- STÁVAJÍCÍ KONSTRUKCE
  - DOZDÍVKY
  - BOURANÉ KONSTRUKCE
  - DEMONTÁŽ A OPĚTOVNÁ MONTÁŽ STÁVAJÍCÍHO PODHLEDU\*

±0,000=313,30 m.n.m.
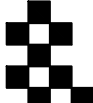
|   |  |   |  |
|---|--|---|--|
| <br>Pod Věsmi svatými 4, Plzeň 301 64, tel: 377 542 288 |  | akce: <b>PŘÍSTAVBA DVOU TŘÍD<br/>MŠ LAZARETNÍ</b>                                                                  |  |
| HIP: <b>Ing. O. Janout, Ing. J. Korelus, projectstudio8 s.r.o.</b>                                                                           |  | místo stavby: <b>Areál ZŠ a MŠ pro zrakově postižené a vady řeči<br/>parc. č. 2401/20, k. ú. Doubravka</b>         |  |
| autor: <b>Ing. O. Janout, Ing. J. Korelus, projectstudio8 s.r.o.</b>                                                                         |  | zadavatel: <b>Základní škola a mateřská škola pro zrakově postižené a vady řeči<br/>Lazaretní 25, 312 00 Plzeň</b> |  |
| zodp. projektant: <b>Ing. O. Janout</b>   |  | vypracoval: <b>Ing. P. Hruška</b>                                                                                  |  |
| číslo zakázky: <b>Z200061</b>   |  | část: <b>ARCHITEKTONICKO STAVEBNÉ TECHNICKÉ ŘEŠENÍ</b>                                                             |  |
| datum: <b>07/2021</b>   |  | stupeň projektu: <b>DPS</b>                                                                                        |  |
| obsah: <b>PŮDORYS 1.NP</b>   |  |   |  |
| číslo přílohy: <b>D.1.1.b.2</b>   |  | měřítko: <b>1:50</b>                                                                                               |  |