
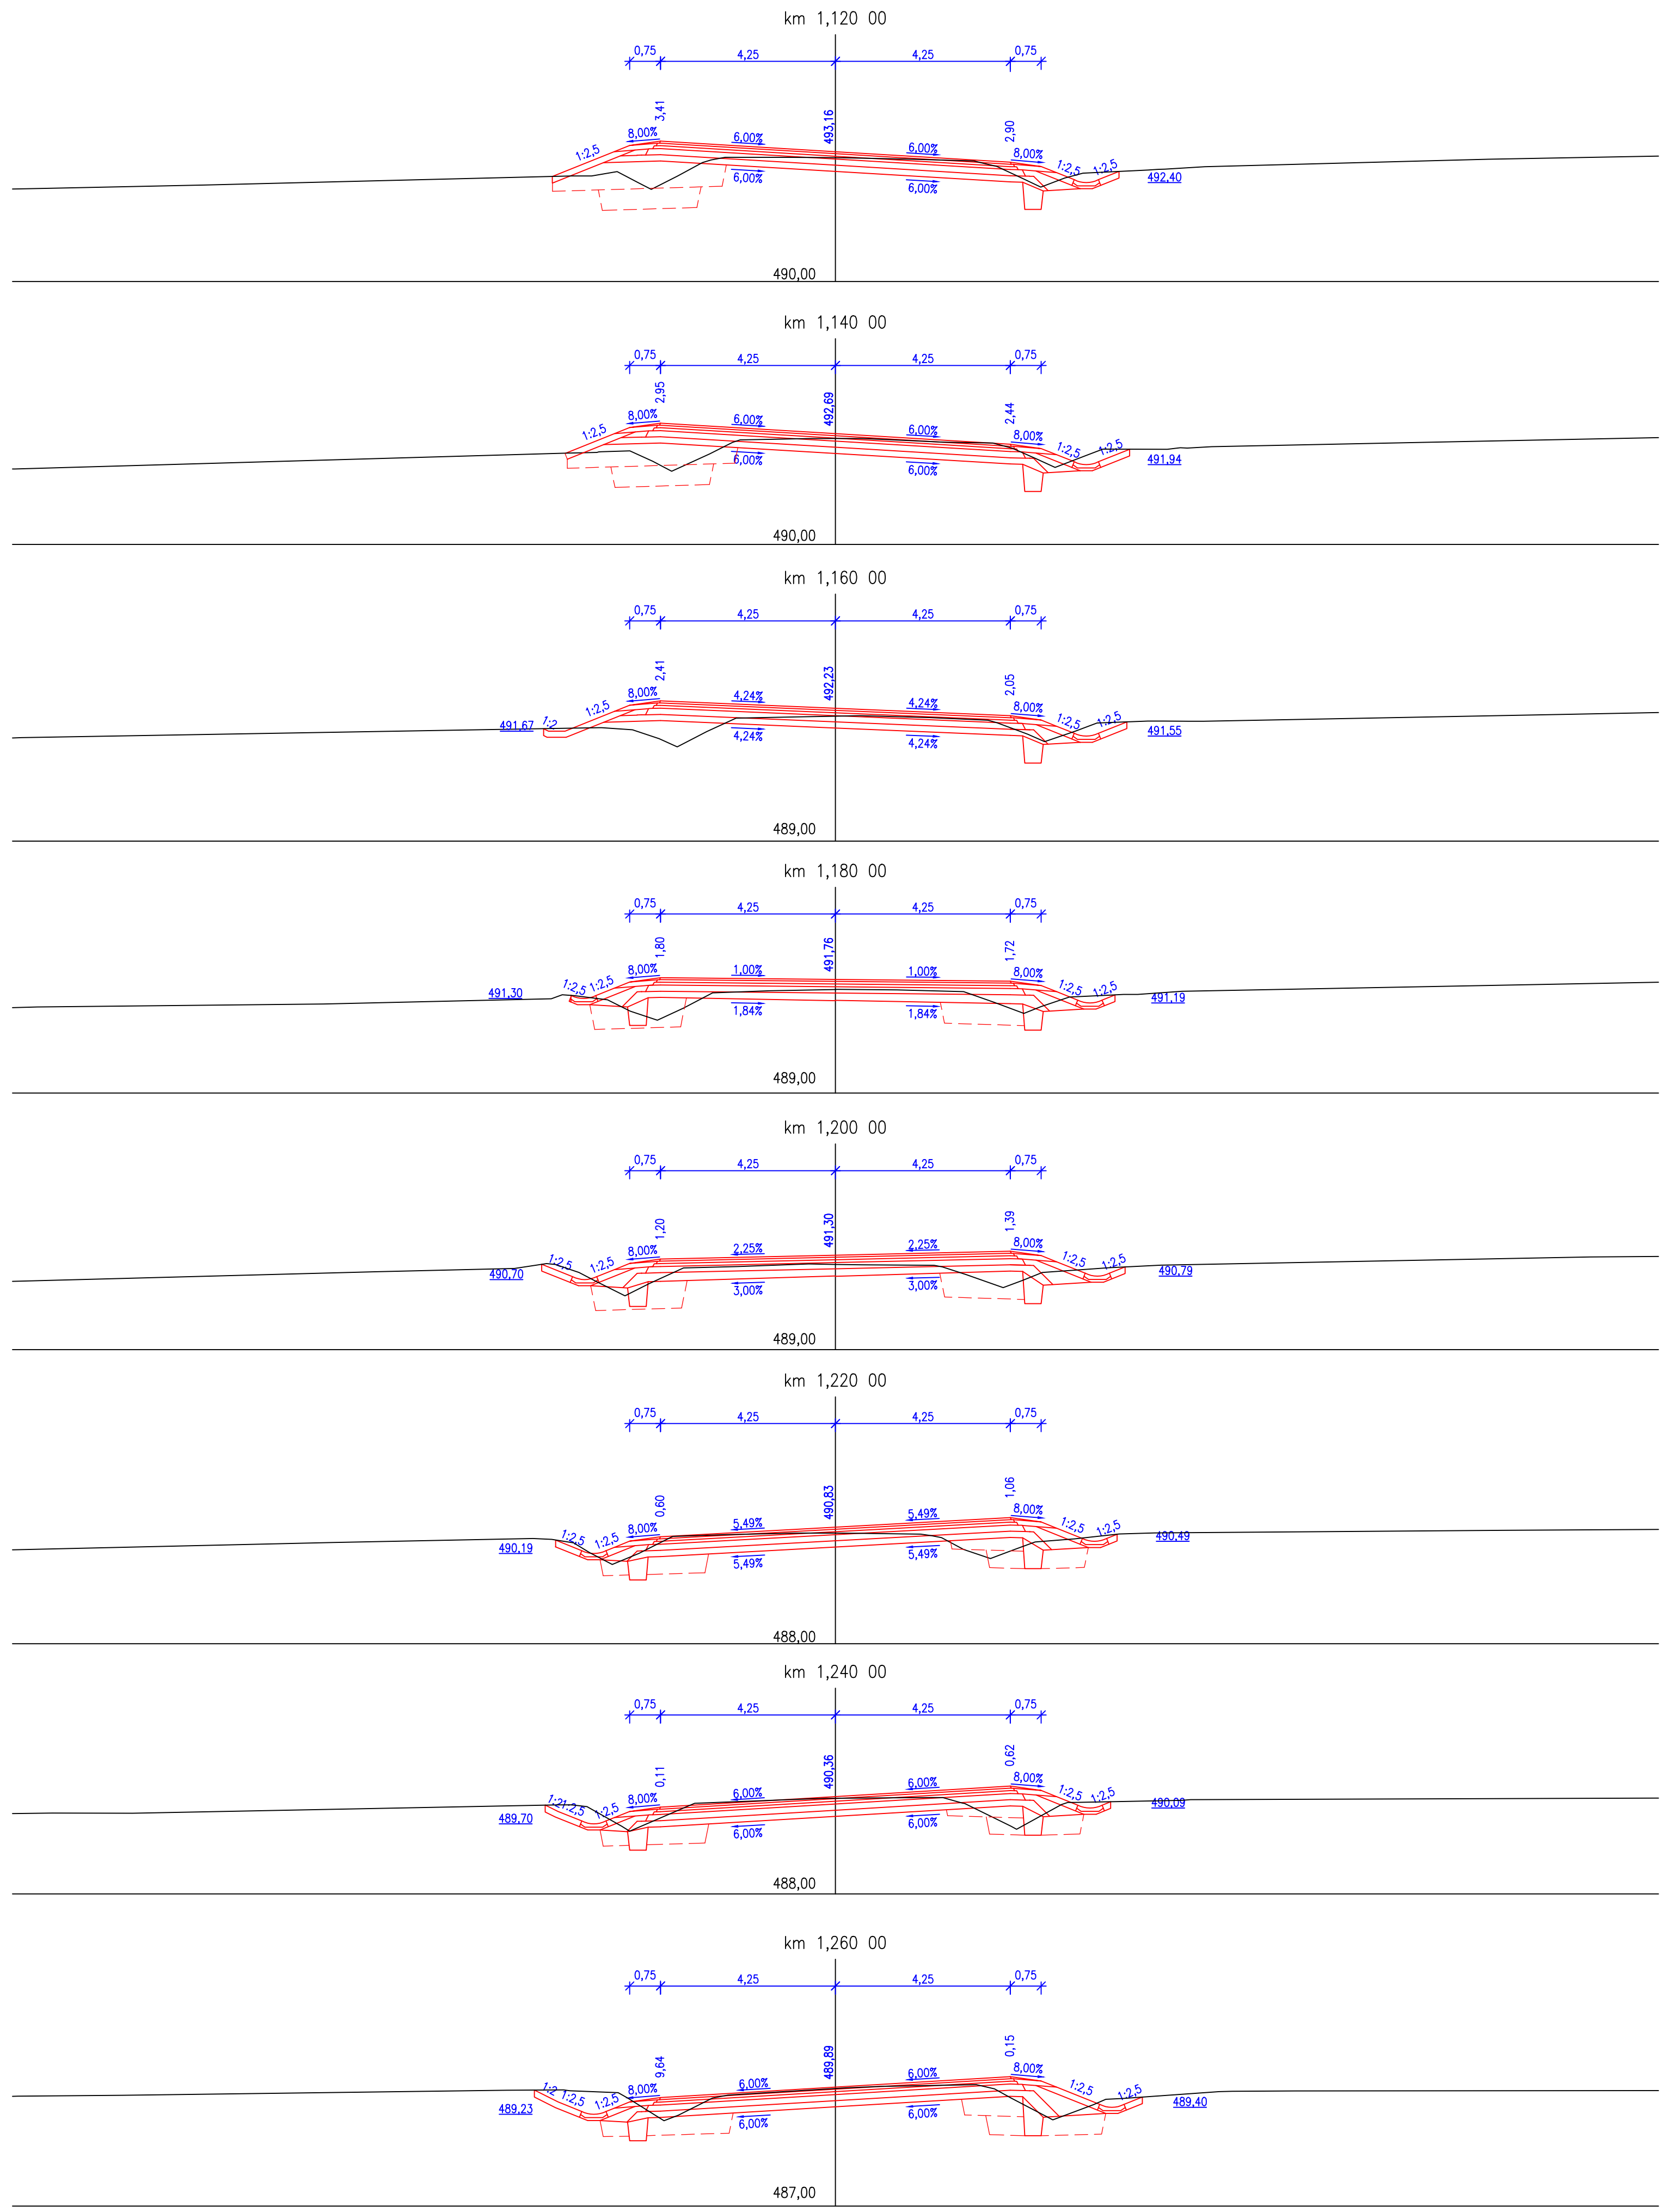


**SILNICE II/230 STŘÍBRO - DÁLNIČNÍ EXIT D5
CHARAKTERISTICKÉ PŘÍČNÉ ŘEZY
M 1:100**

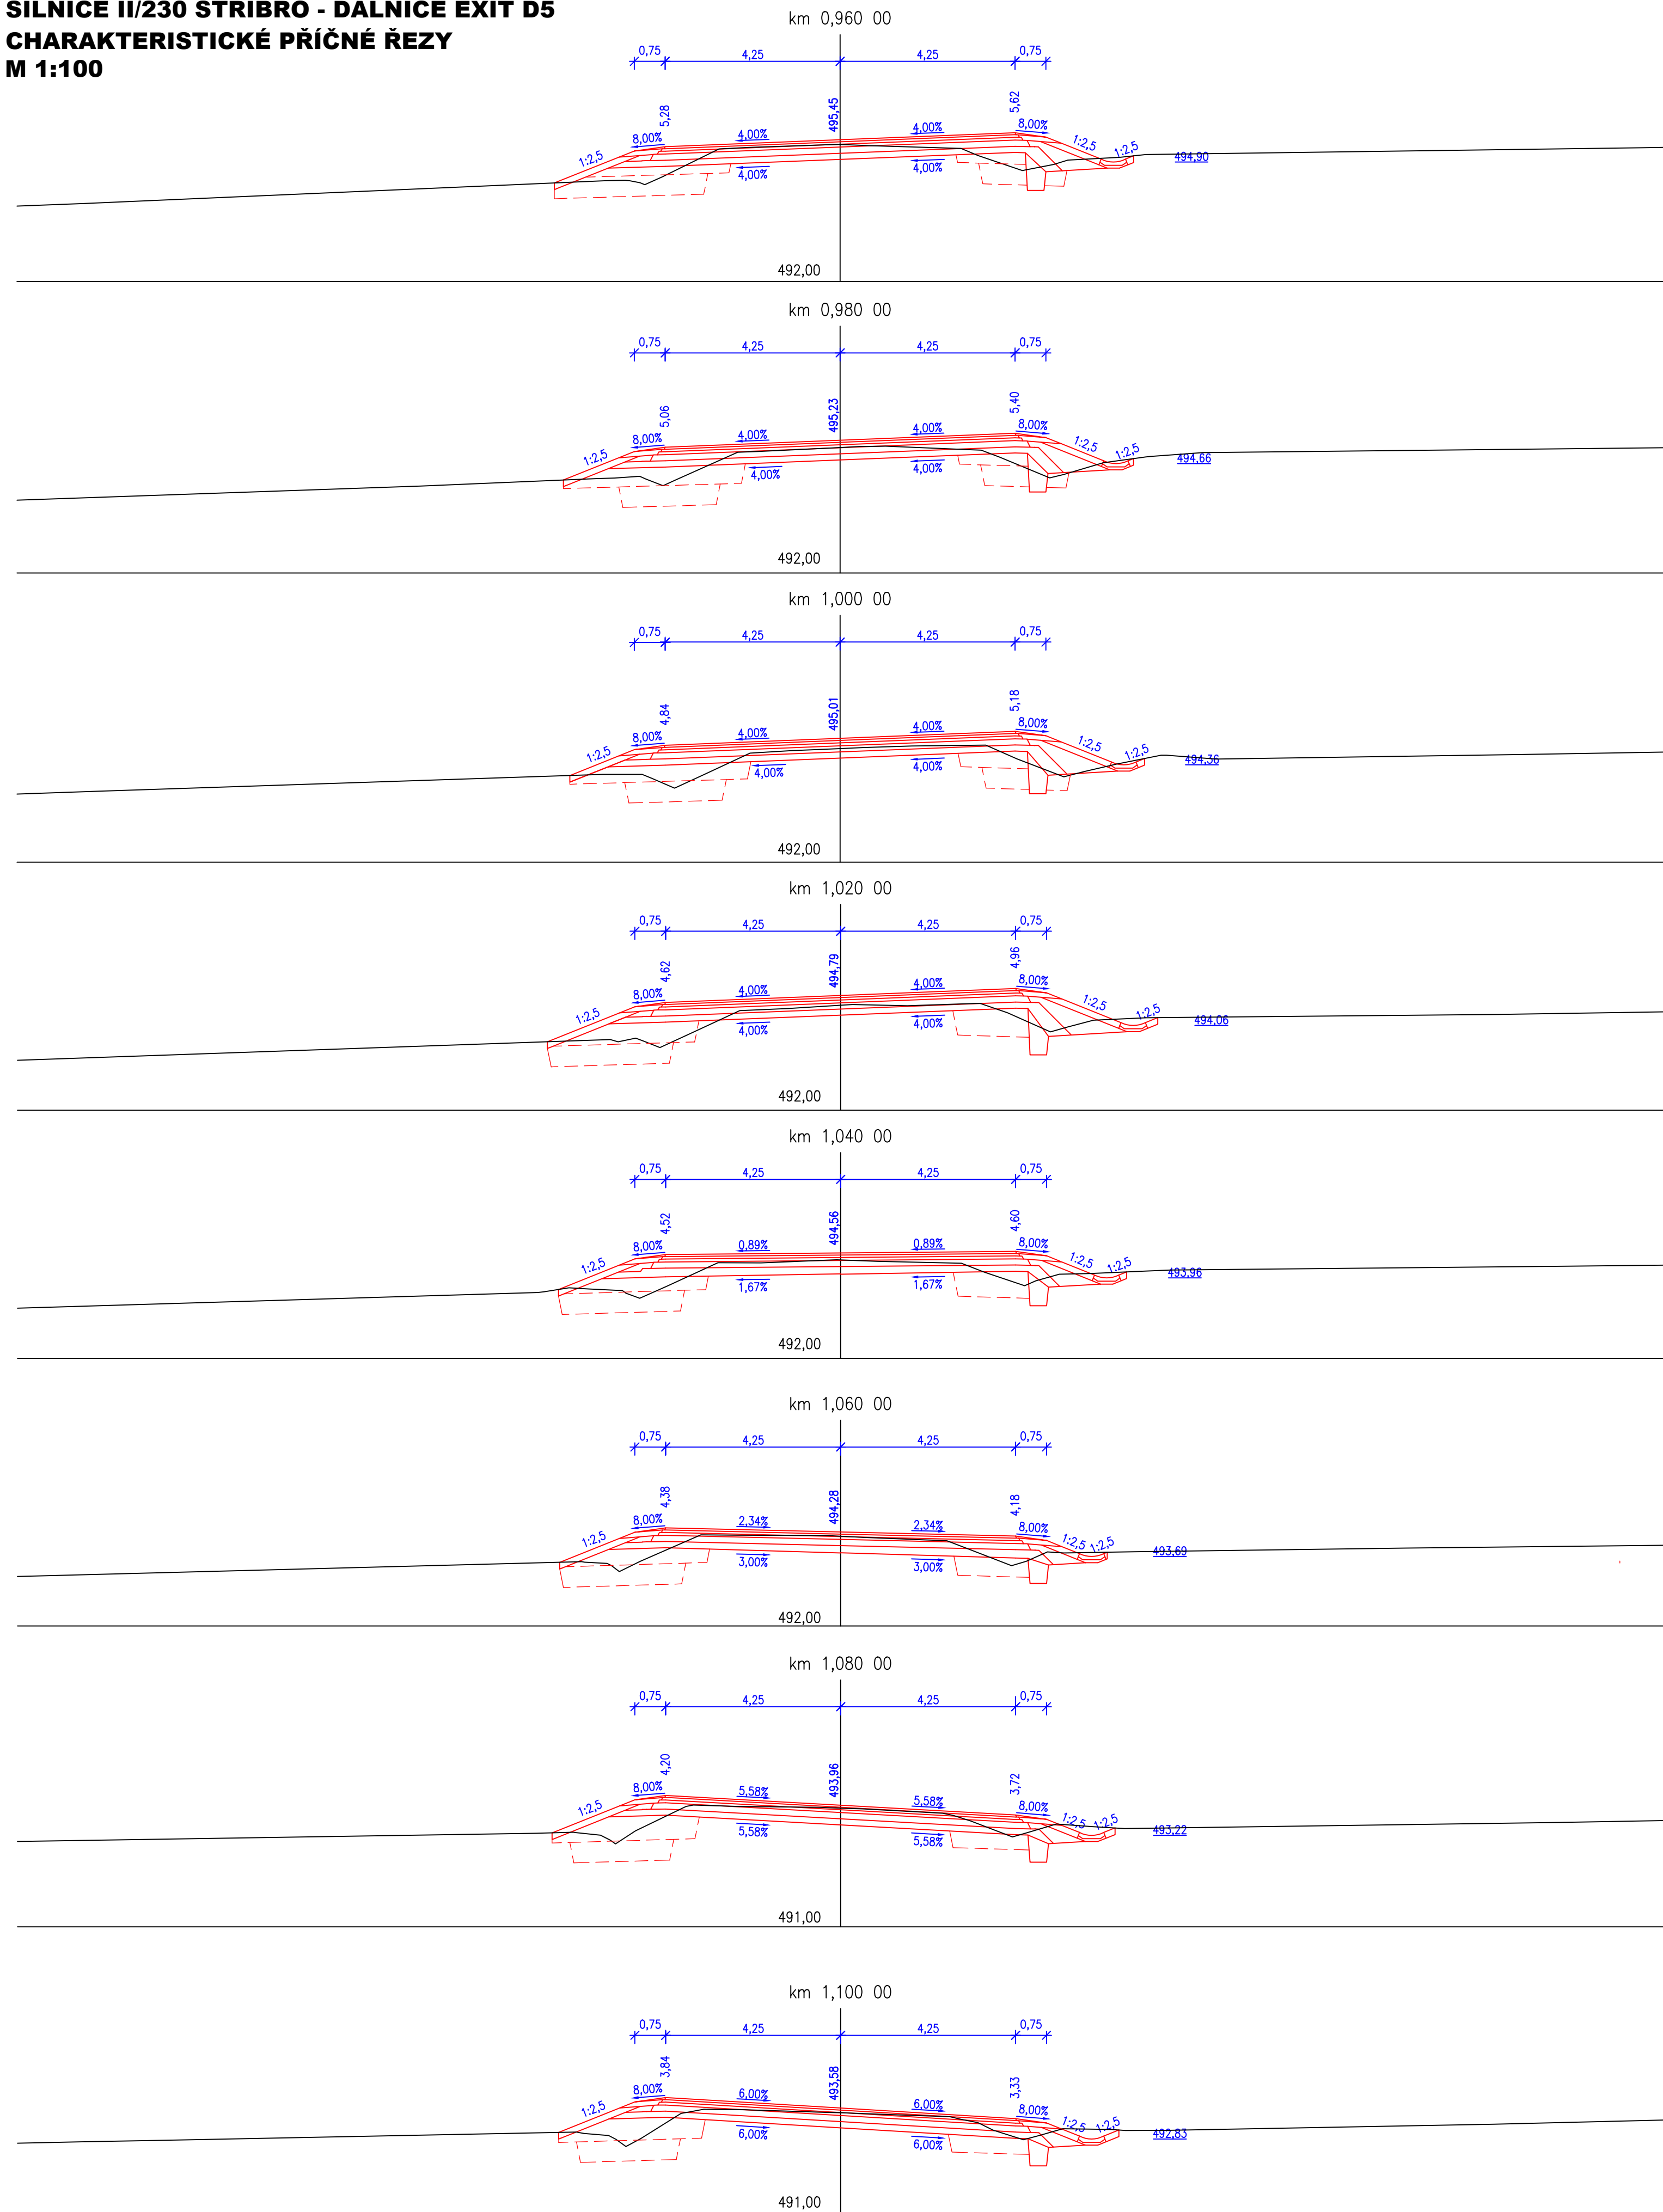

Výškový systém Balt p.v.		Souřadný systém S-JTSK	
6			
5			
4			
3			
2			
1			
REVIZE	POPIS	DATUM	SCHVÁLIL

Sweco Hydroprojekt a.s. Ústředí Praha Tábořská 31, 140 16 Praha 4, praha@sweco.cz, www.sweco.cz					
VYPRACOVAL	Bc. Müller <i>Müller</i>	HIP	Ing. Charvátová <i>cz</i>	KONTROLA	Ing. Linda
PROJEKTANT	Bc. Müller	ŘEDITEL DIVIZE	Ing. Charvátová	DATUM	09/2021
OBJEDNATEL	Správa a údržba silnic Plzeňského kraje, p.o.			OKRES	Tachov
AKCE:	II/230 Stříbro – dálnice D5, úsek 2			ČÍSLO ZAKÁZKY	11 8205 0300
				STUPEŇ	PPDS
				FORMAT	10 A4
				MĚŘITKO	1:100
				ARCHIVNÍ ČÍSLO	002774/21/1
PRÍLOHA:	Charakteristické příčné řezy - 4. část			ČÍSLO PRÍLOHY	D.2.1.5.4
					k

Tato dokumentace včetně všech příloh (s výjimkou dat poskytnutých objednatелеm) je duševním vlastnictvím akciové společnosti Sweco Hydroproječní a.s. Objednatel této dokumentace je oprávněn ji využít k účelům vyplývajícím z uzavření smlouvy bez jakéhokoli omezení. Jiné osoby (jak fyzické, tak právnické) nejsou bez předchozího výslovného souhlasu objednatele oprávněny tuto dokumentaci ani její části jakkoli využívat, kopírovat ani jiným způsobem rozmnožovat nebo zřizovat další osoby. Poznámka: Podpisy zpracovatelů jsou připojeny pouze k výstisku číslo 01 nebo originálu přílohy (matriční).