
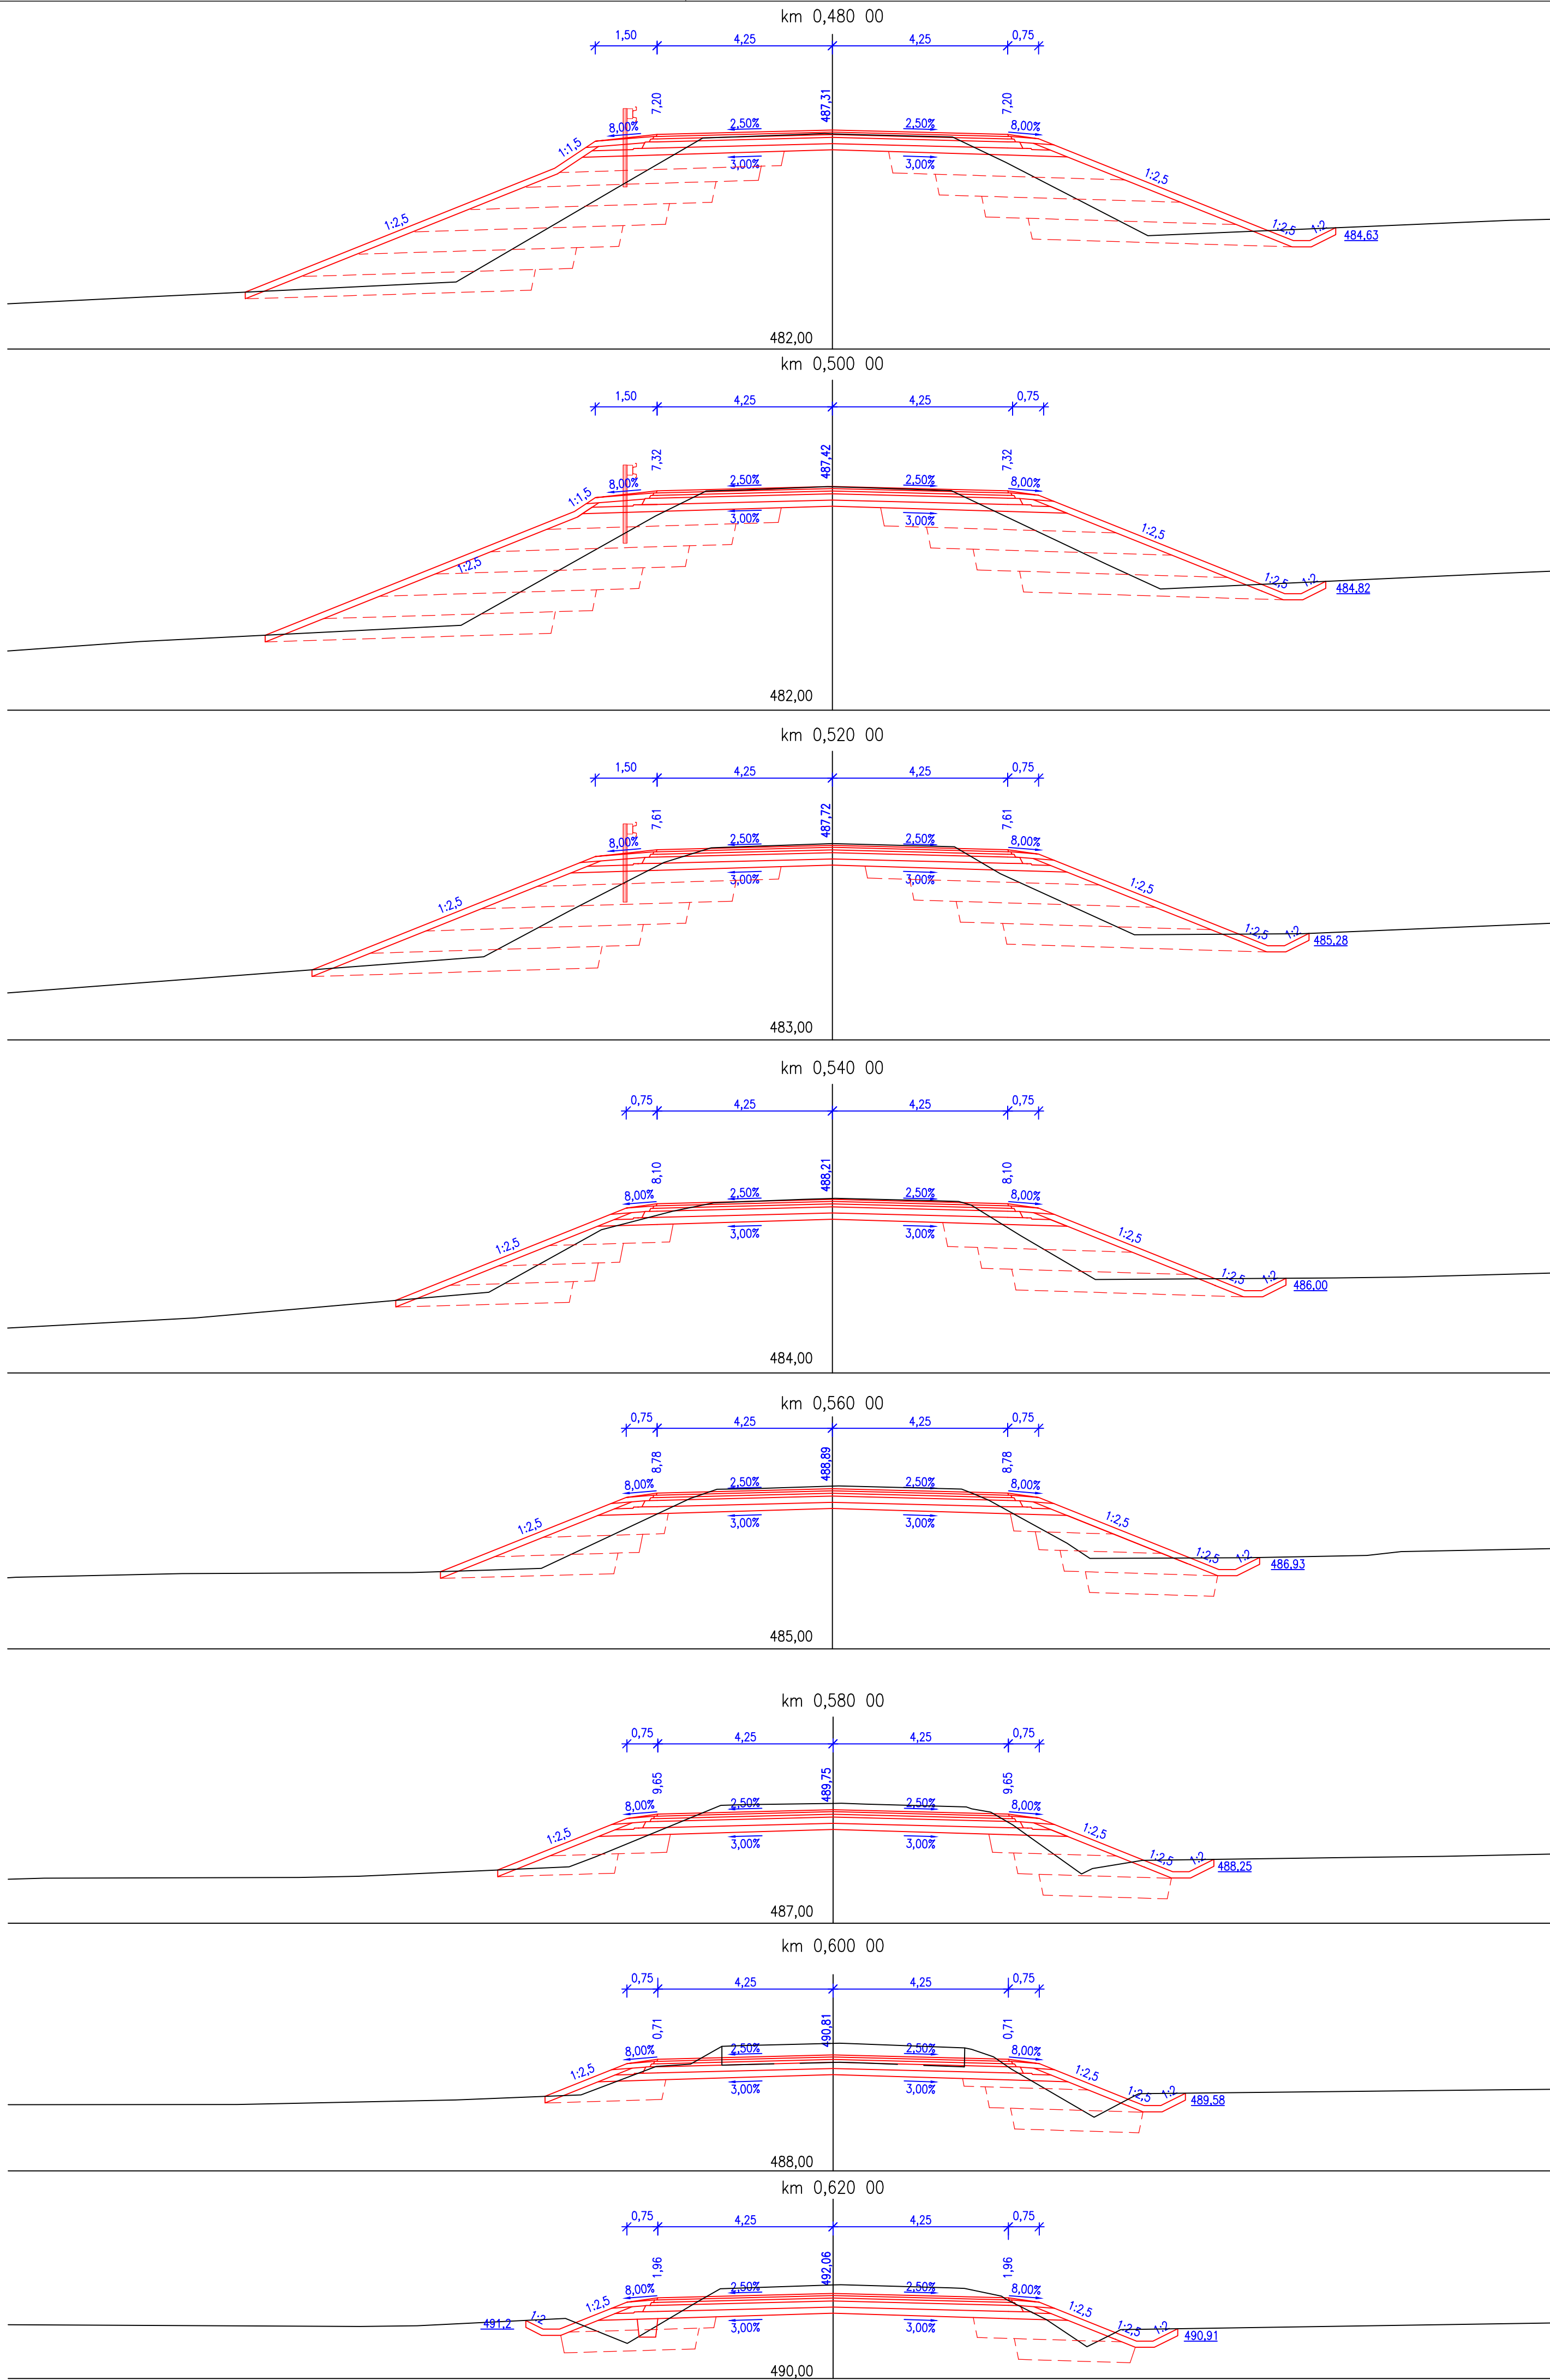


**SILNICE II/230 STŘÍBRO - DÁLNIČNÍ EXIT D5
CHARAKTERISTICKÉ PŘÍČNÉ ŘEZY
M 1:100**

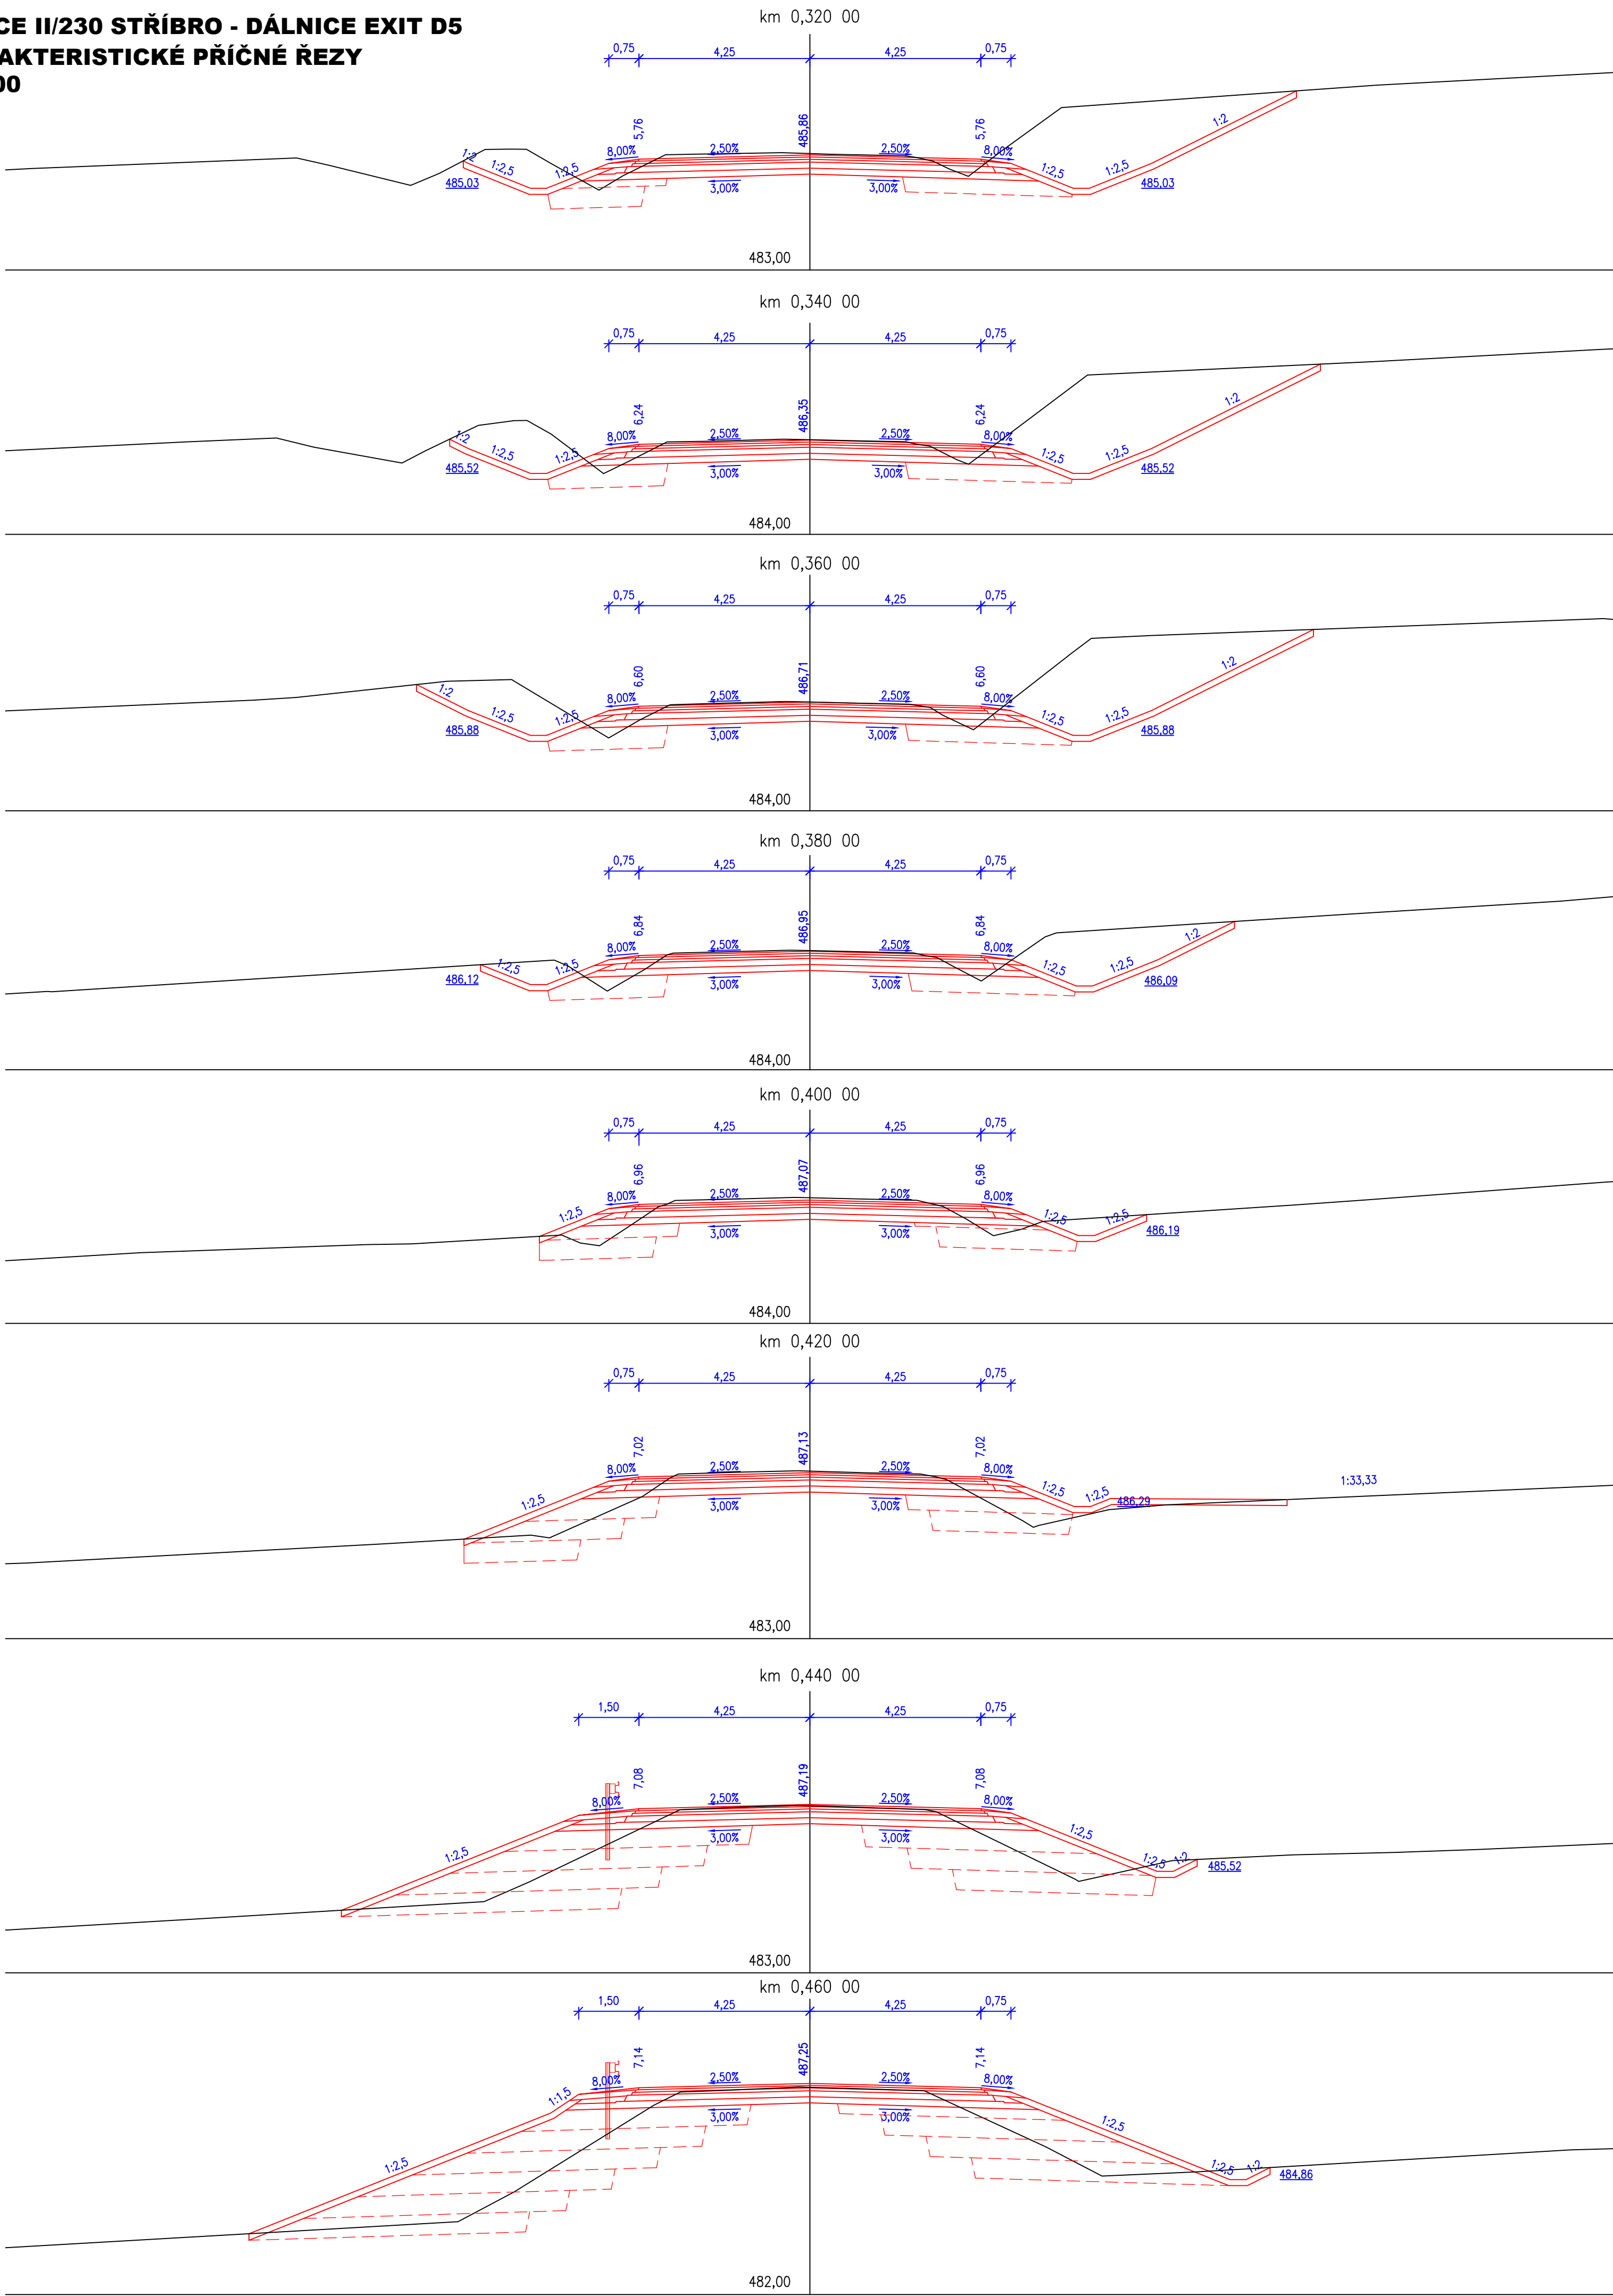

6		
5		
4		
3		
2		
1		
REVIZE	POPIS	DATUM SCHVÁLIL

Sweco Hydroprojekt a.s. Ústředí Praha Tábořská 31, 140 16 Praha 4; praha@sweco.cz; www.sweco.cz		
VYPRACOVAL	Bc. Müller <i>mu</i>	Ing. Charvátová <i>ch</i>
PROJEKTANT	Bc. Müller	Ing. Charvátová
OBJEDNATEL	Správa a údržba silnic Plzeňského kraje, p.o.	
AKCE:		
II/230 Stříbro – dálnice D5, úsek 2		
PŘÍLOHA:	Charakteristické příčné řezy - 2. část	