
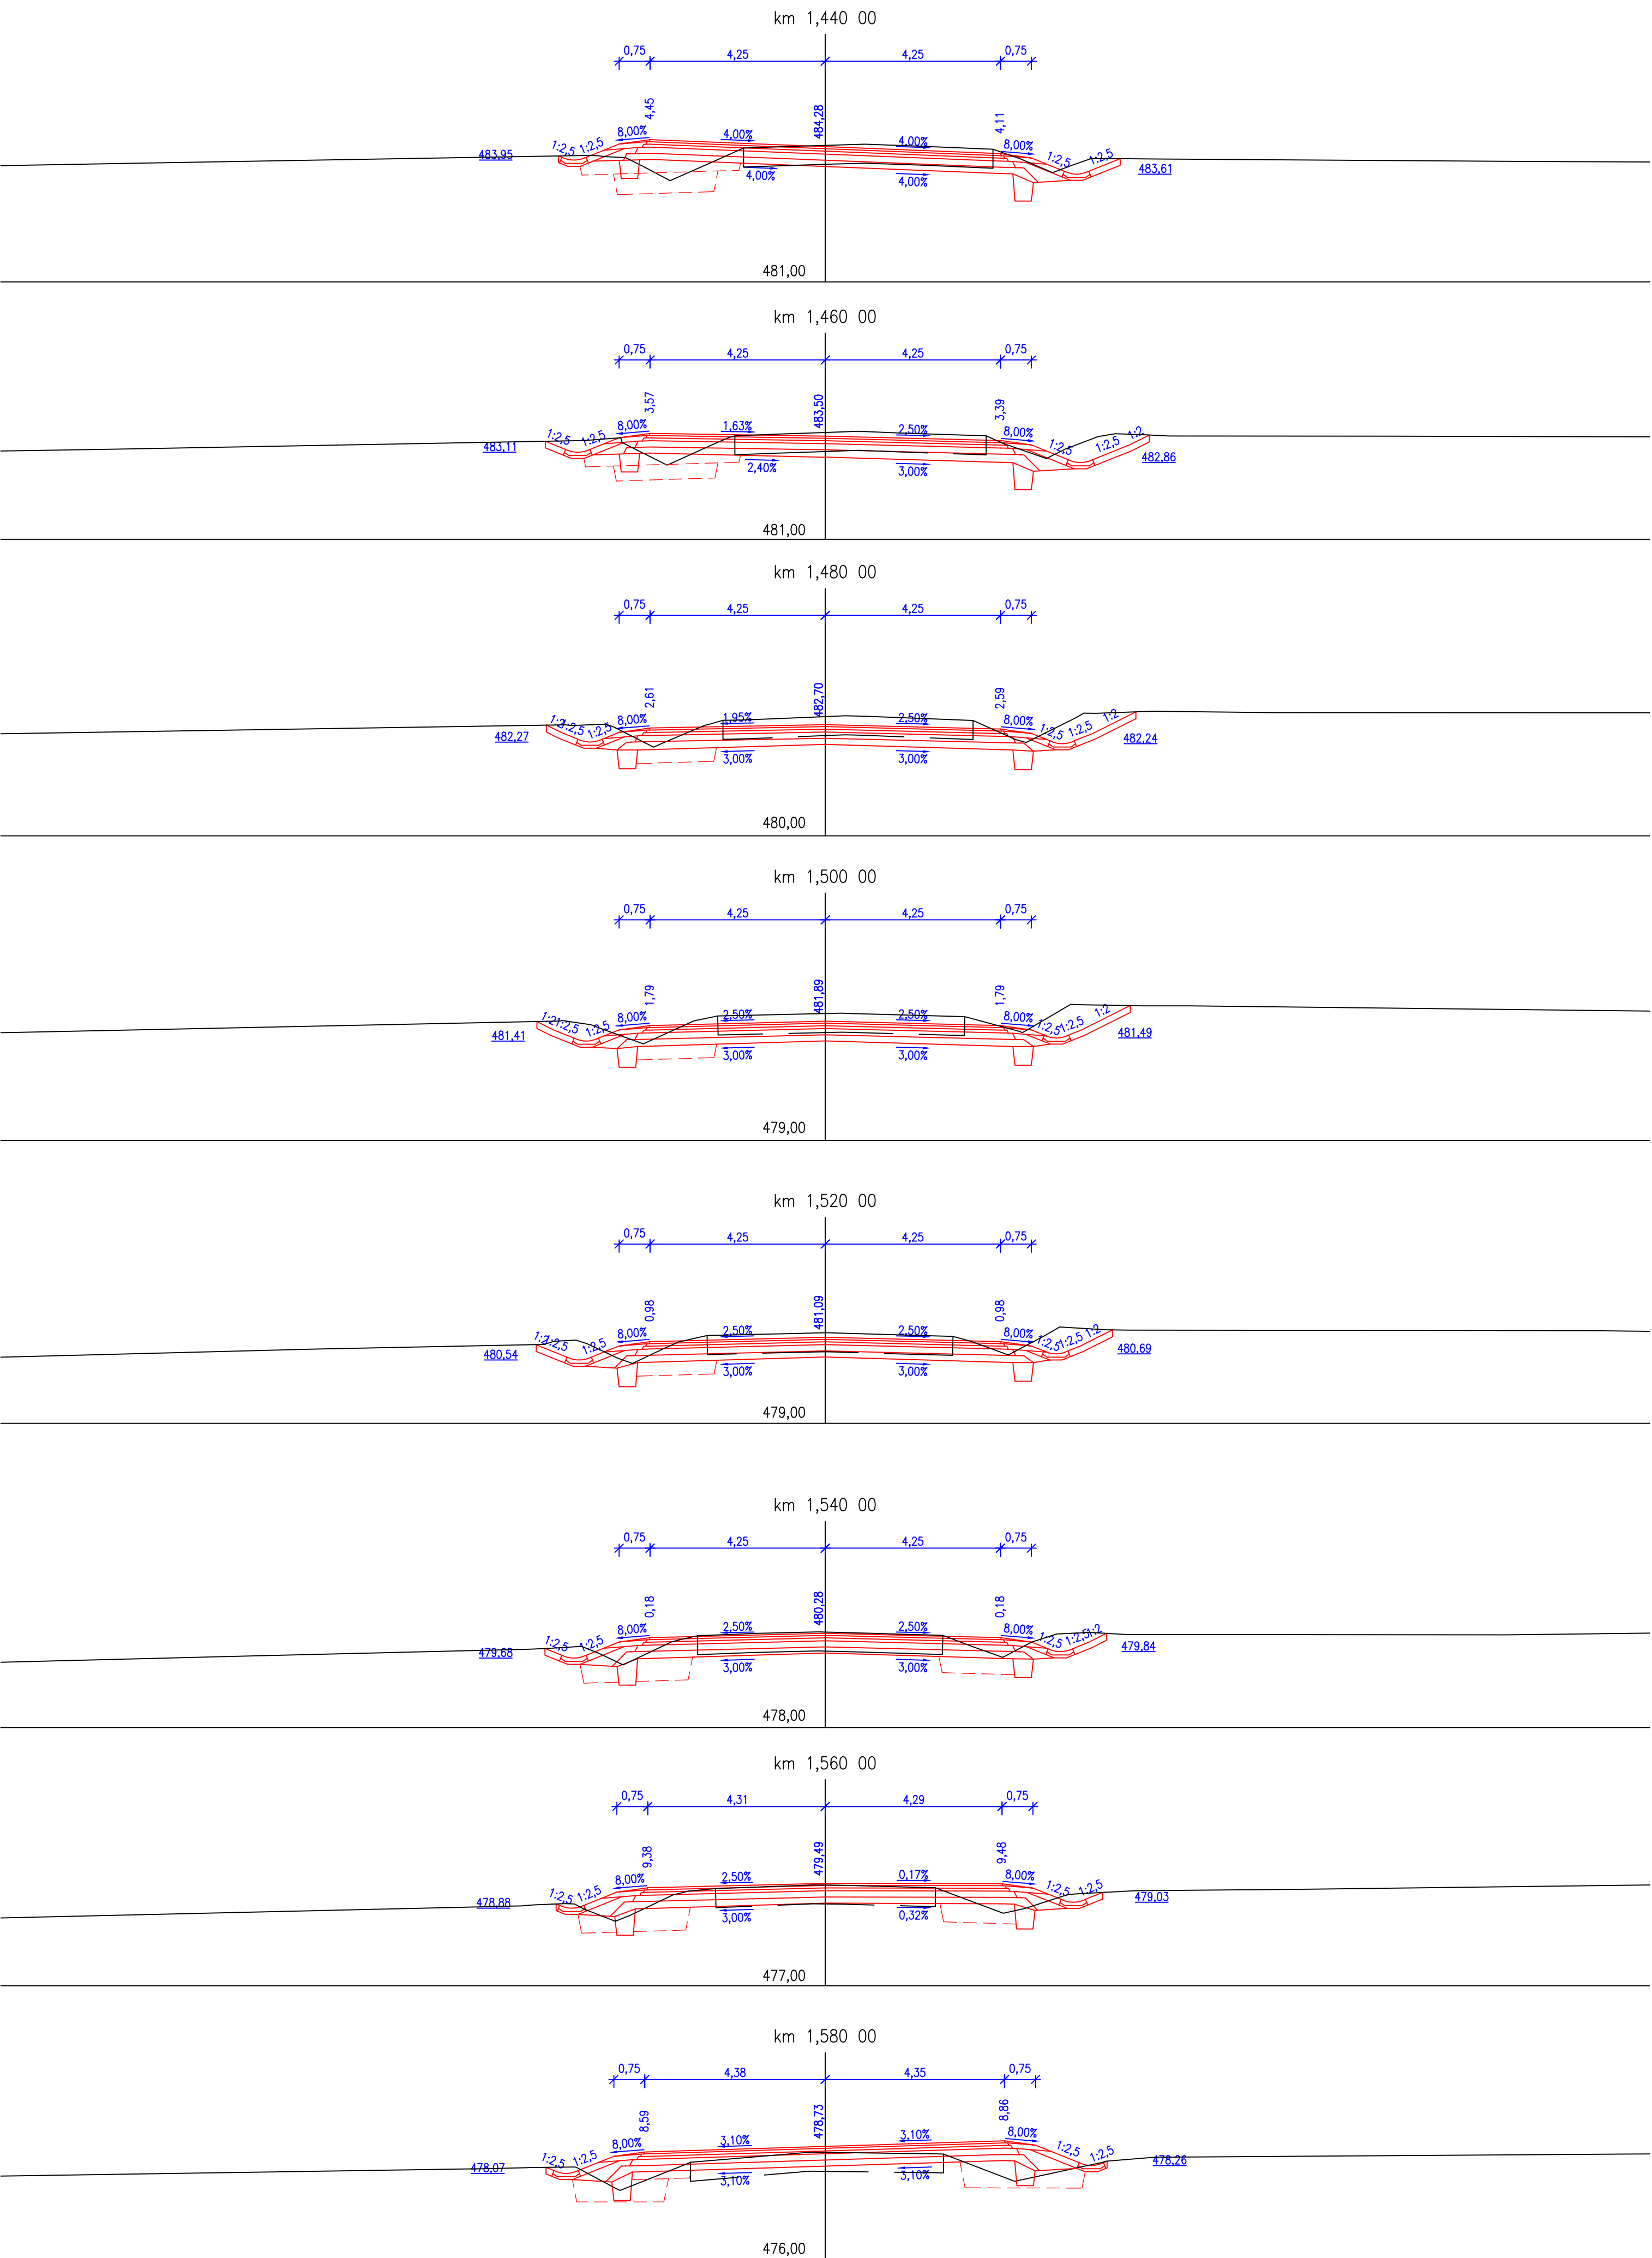



SILNICE II/230 STŘÍBRO - DÁLNIČNÍ EXIT D5
CHARAKTERISTICKÉ PŘÍČNÉ ŘEZY
M 1:100

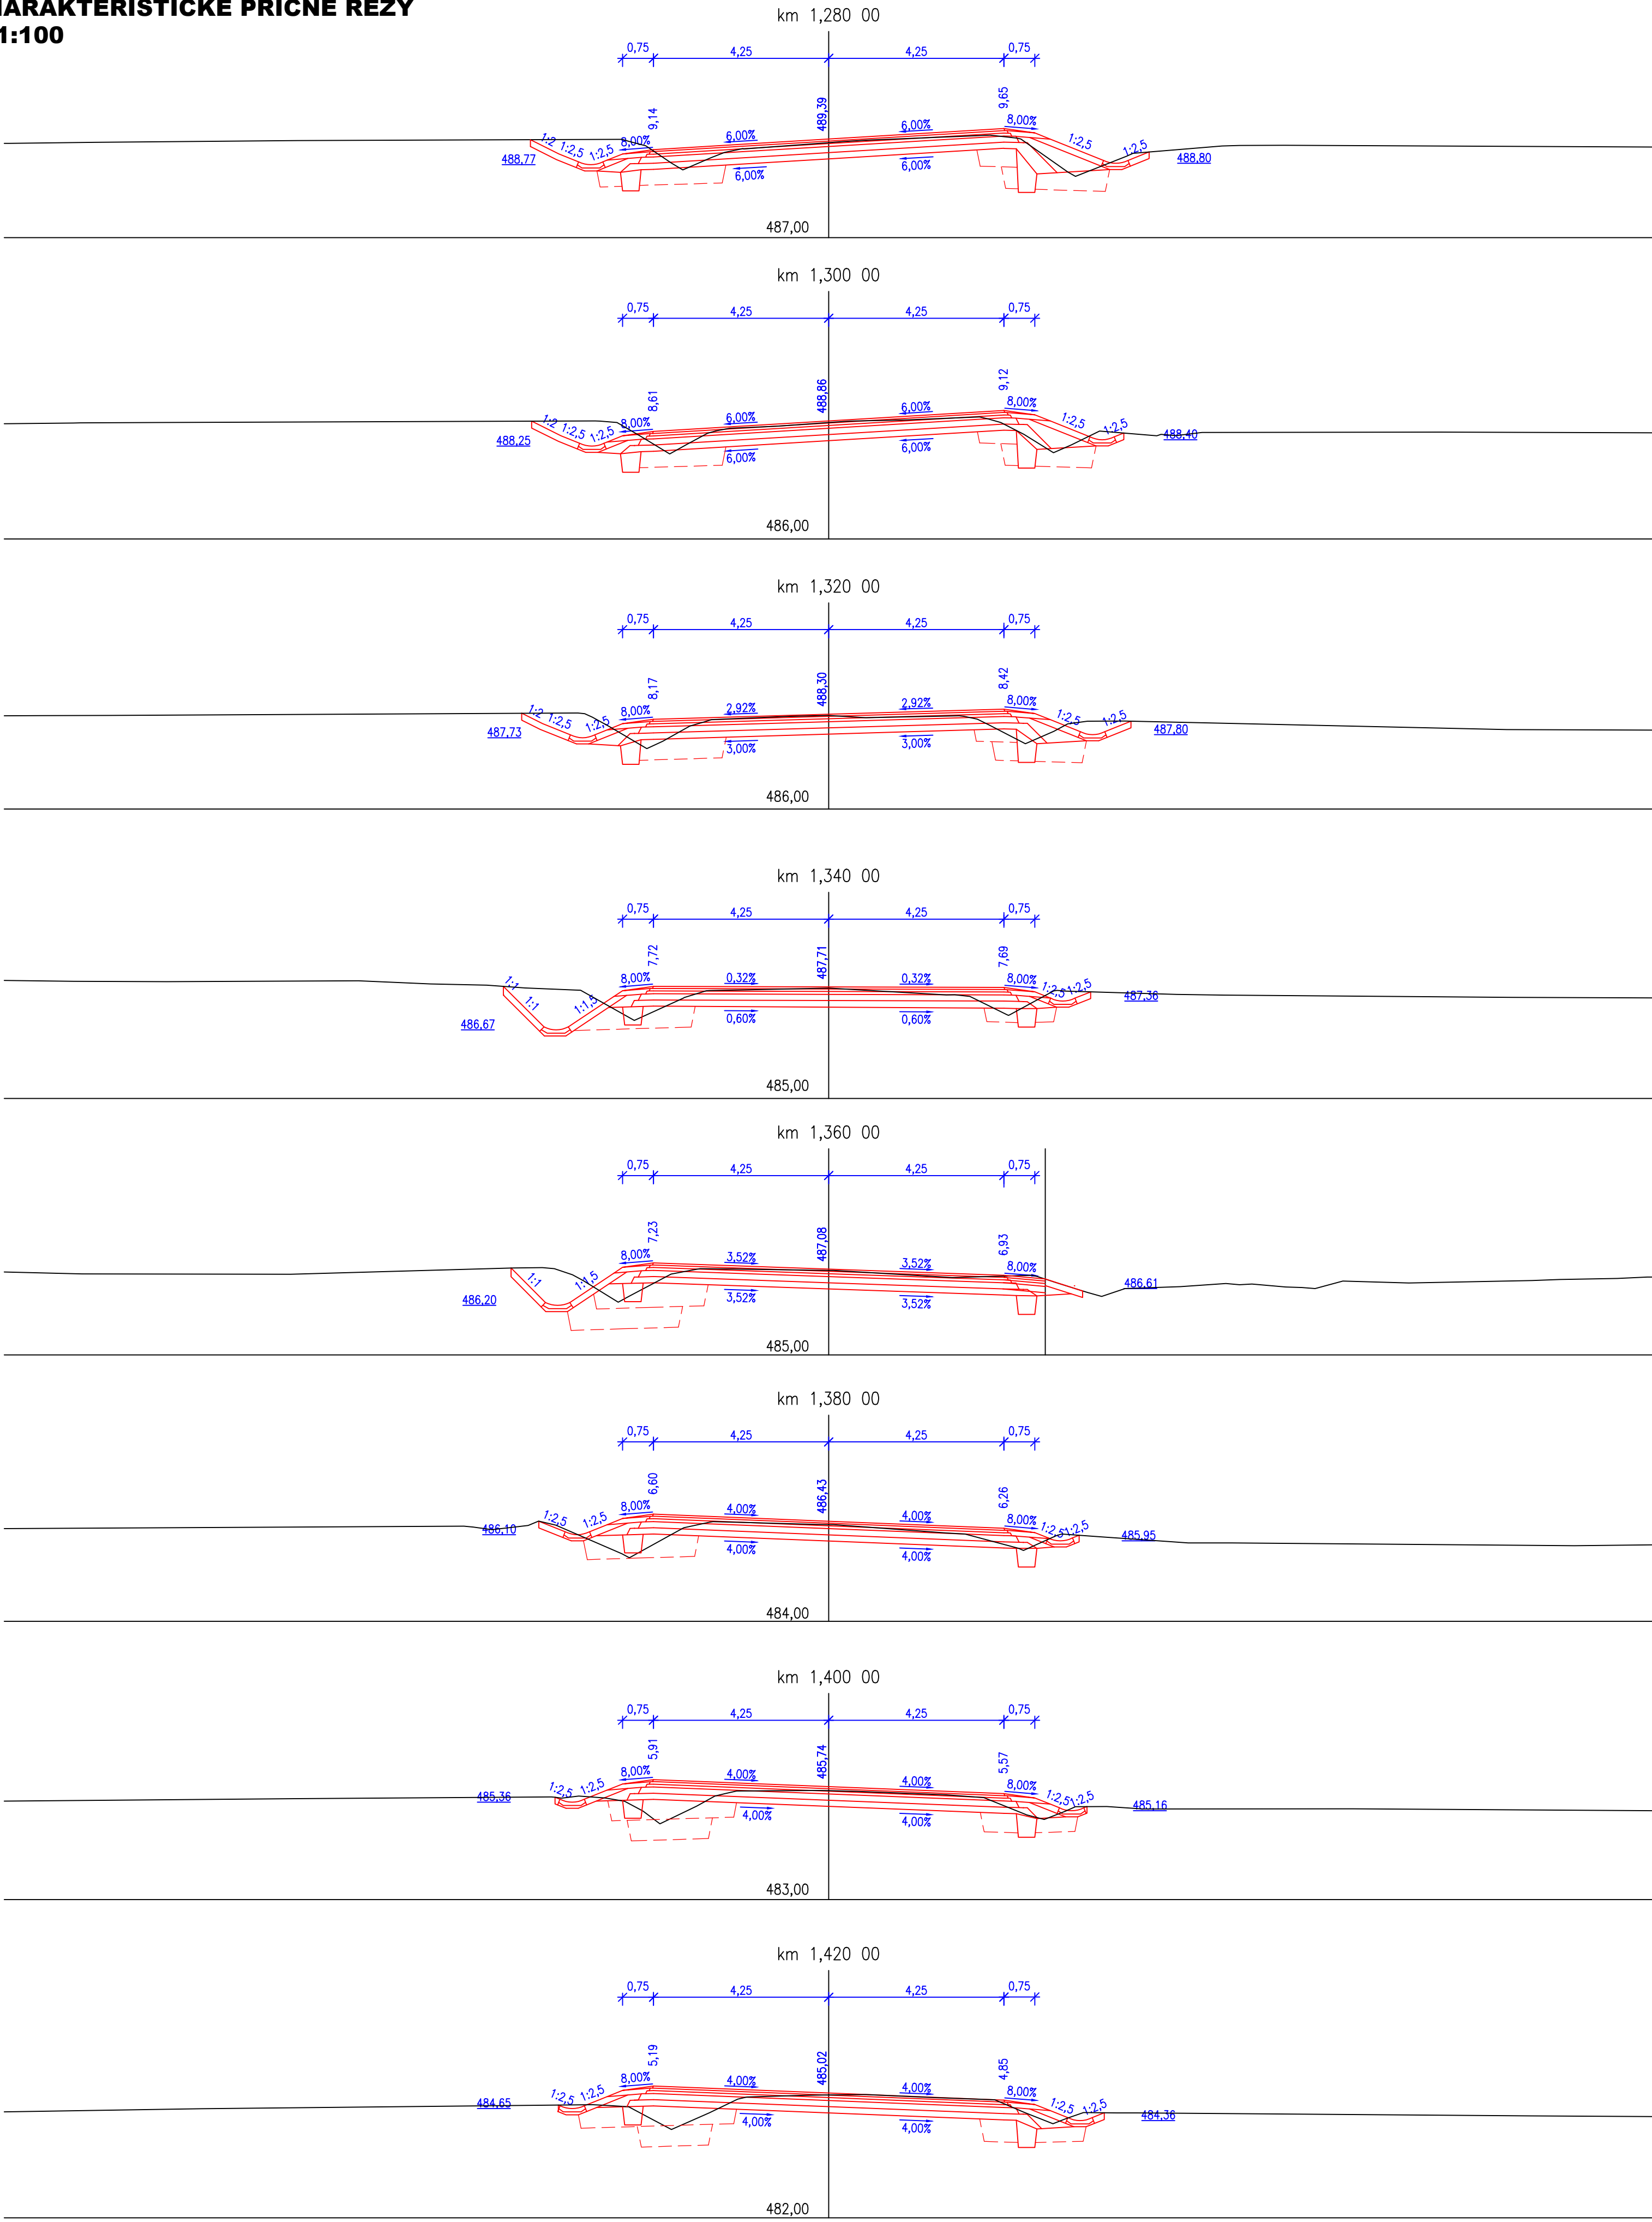

Výzkový systém Balt p.v.				Souřadný systém S-JTSK			
6							
5							
4							
3							
2							
1							
REVIZE		POPIS		DATUM		SCHVÁLIL	
<div>Sweco Hydroprojekt a.s. Ústředí Praha Táborská 31, 140 16 Praha 4; praha@sweco.cz; www.sweco.cz</div>				<div>SWECO</div>			
VYPRACOVAL	Bc. Müller <i>Müller</i>	HIP	Ing. Charvátová <i>Charvátová</i>	T. KONTROLA	Ing. Linda		
PROJEKTANT	Bc. Müller	ŘEDITEL DIVIZE		DATUM		09/2021	
OBJEDNATEL	Správa a údržba silnic Plzeňského kraje, p.o.			KOKRES	Tachov		
AKCE:				ČÍSLO ZAKÁZKY 11 8205 0300			
II/230 Stříbro – dálnice D5, úsek 2				STUPEŇ PDPS			
				FORMÁT 10 A4			
				MĚŘÍTKO 1:100			
				ARCHIVNÍ ČÍSLO 002775/21/1			
PŘÍLOHA:				ČÍSLO PŘÍLOHY D.2.1.5.5			
Charakteristické příčné řezy - 5. část				k			