
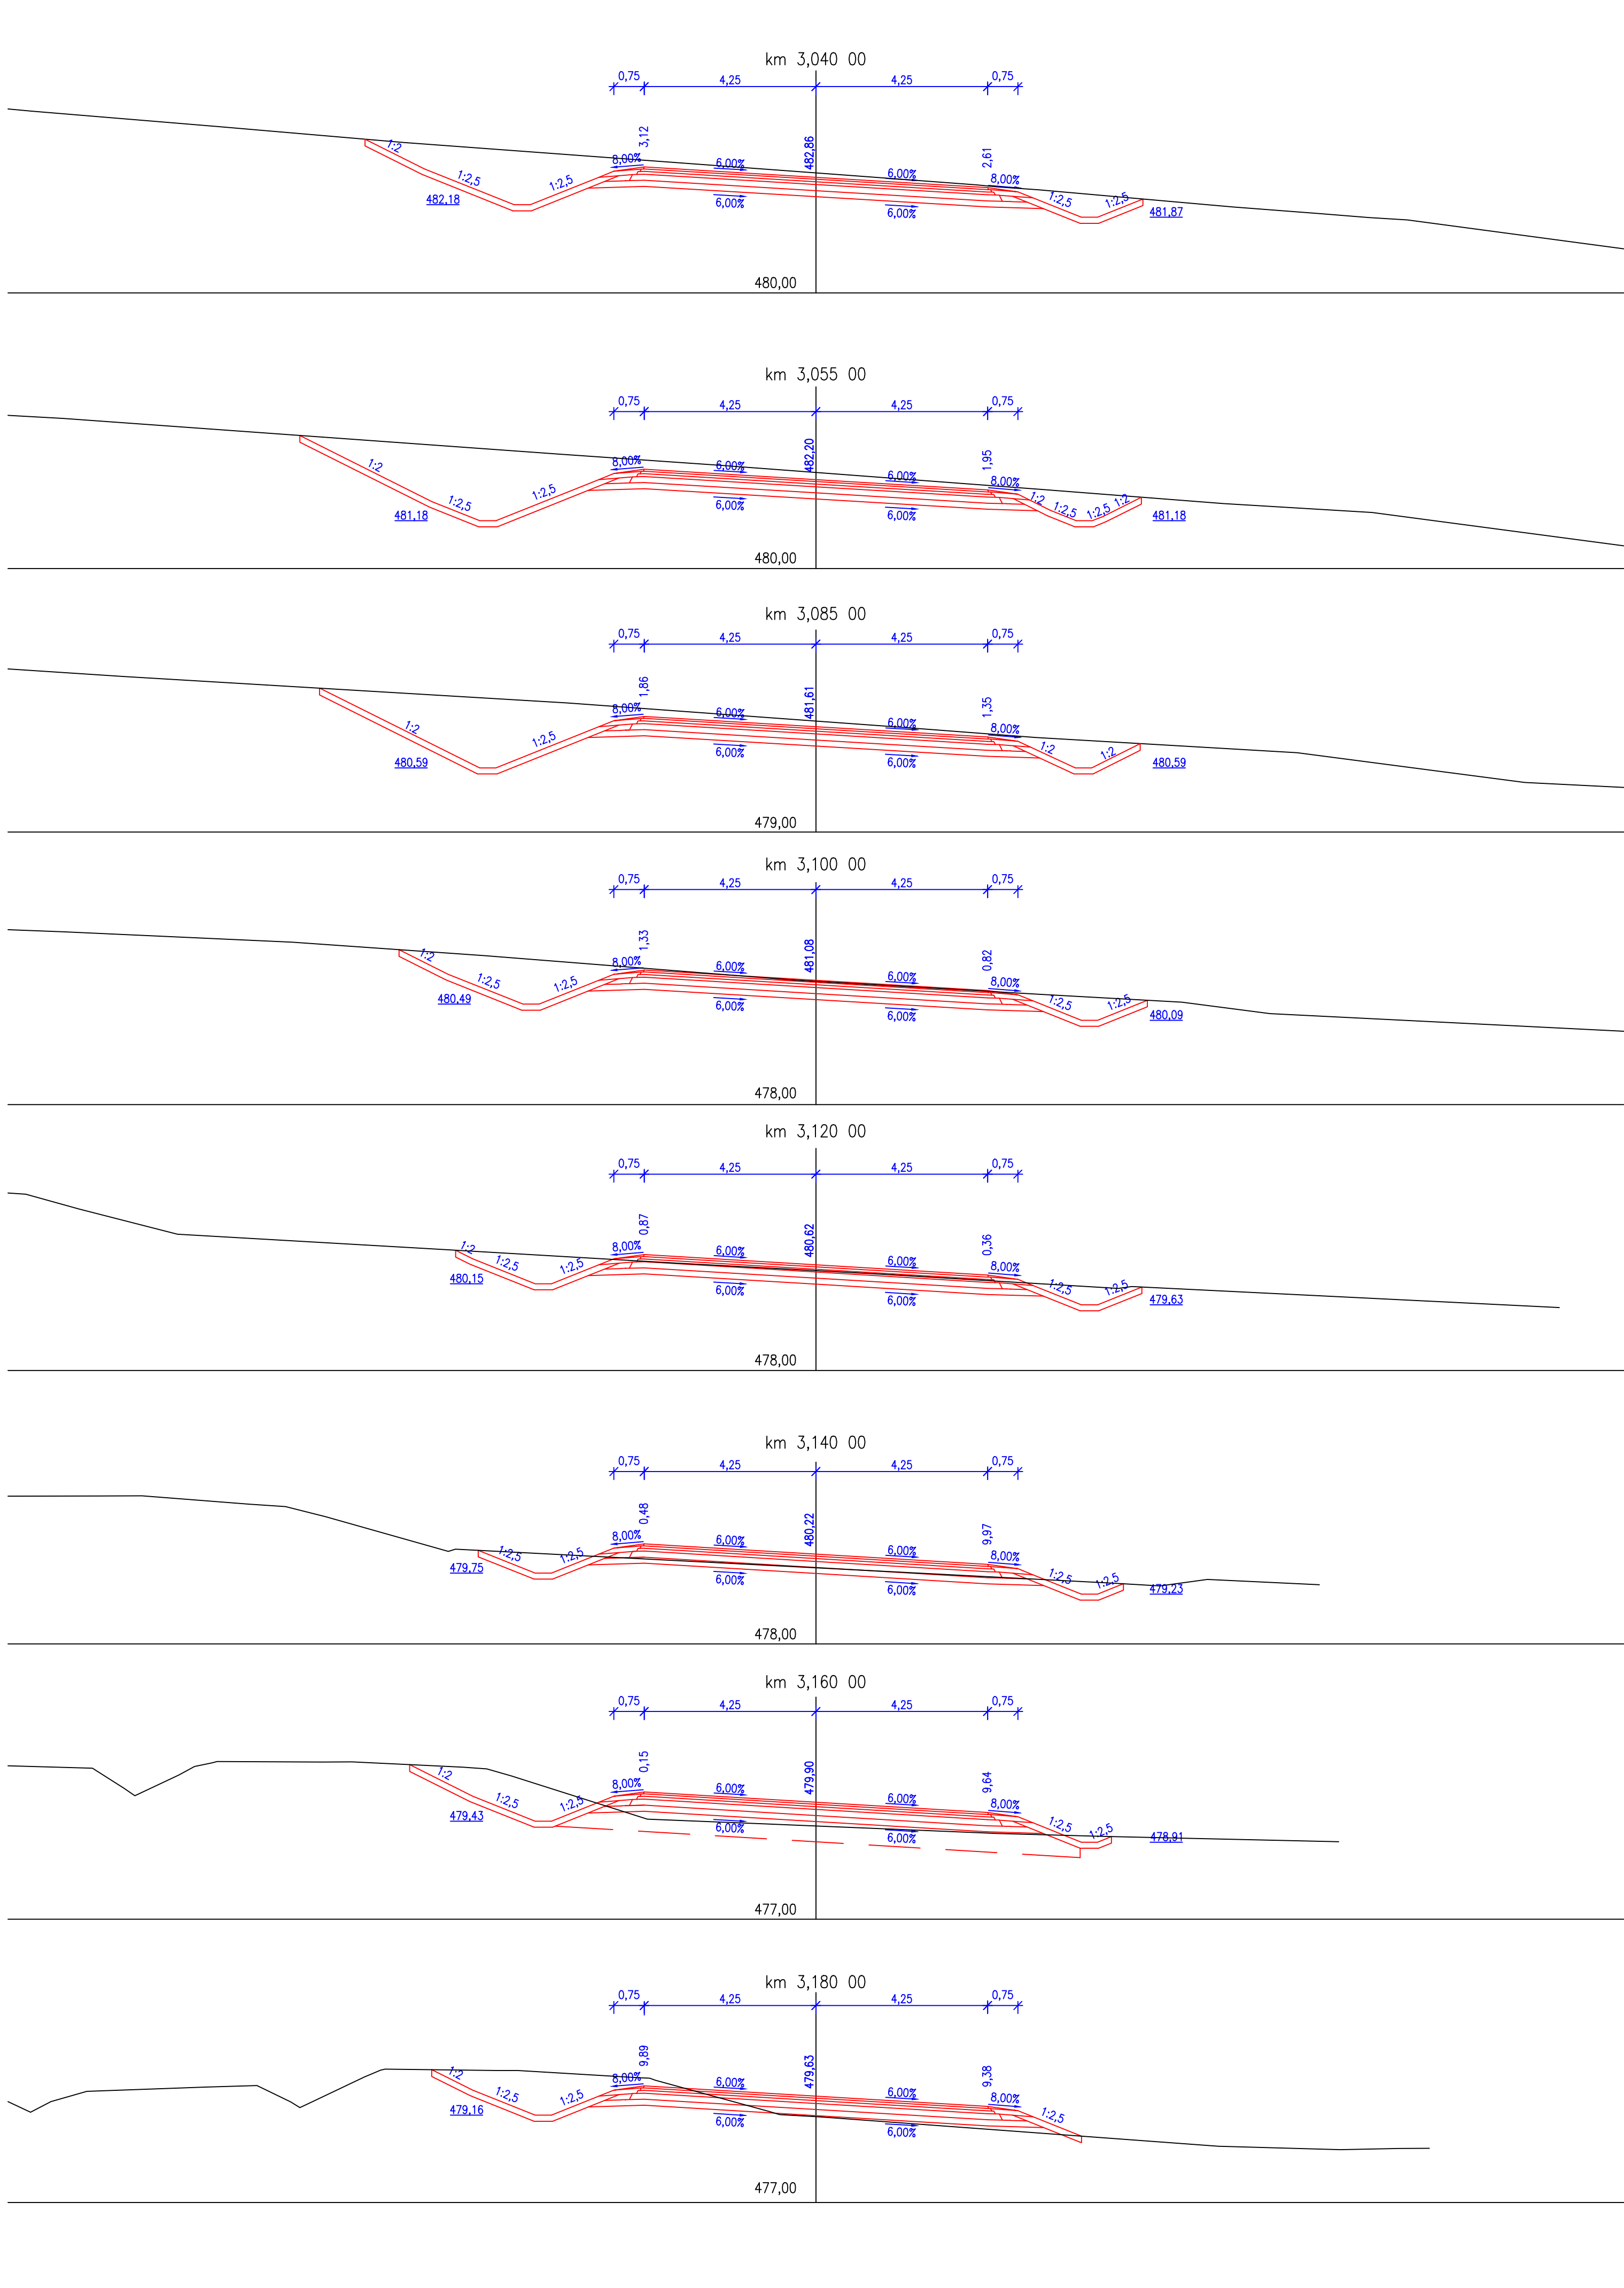



SILNICE II/230 STŘÍBRO - DÁLNICE EXIT D5
CHARAKTERISTICKÉ PŘÍČNÉ ŘEZY
M 1:100

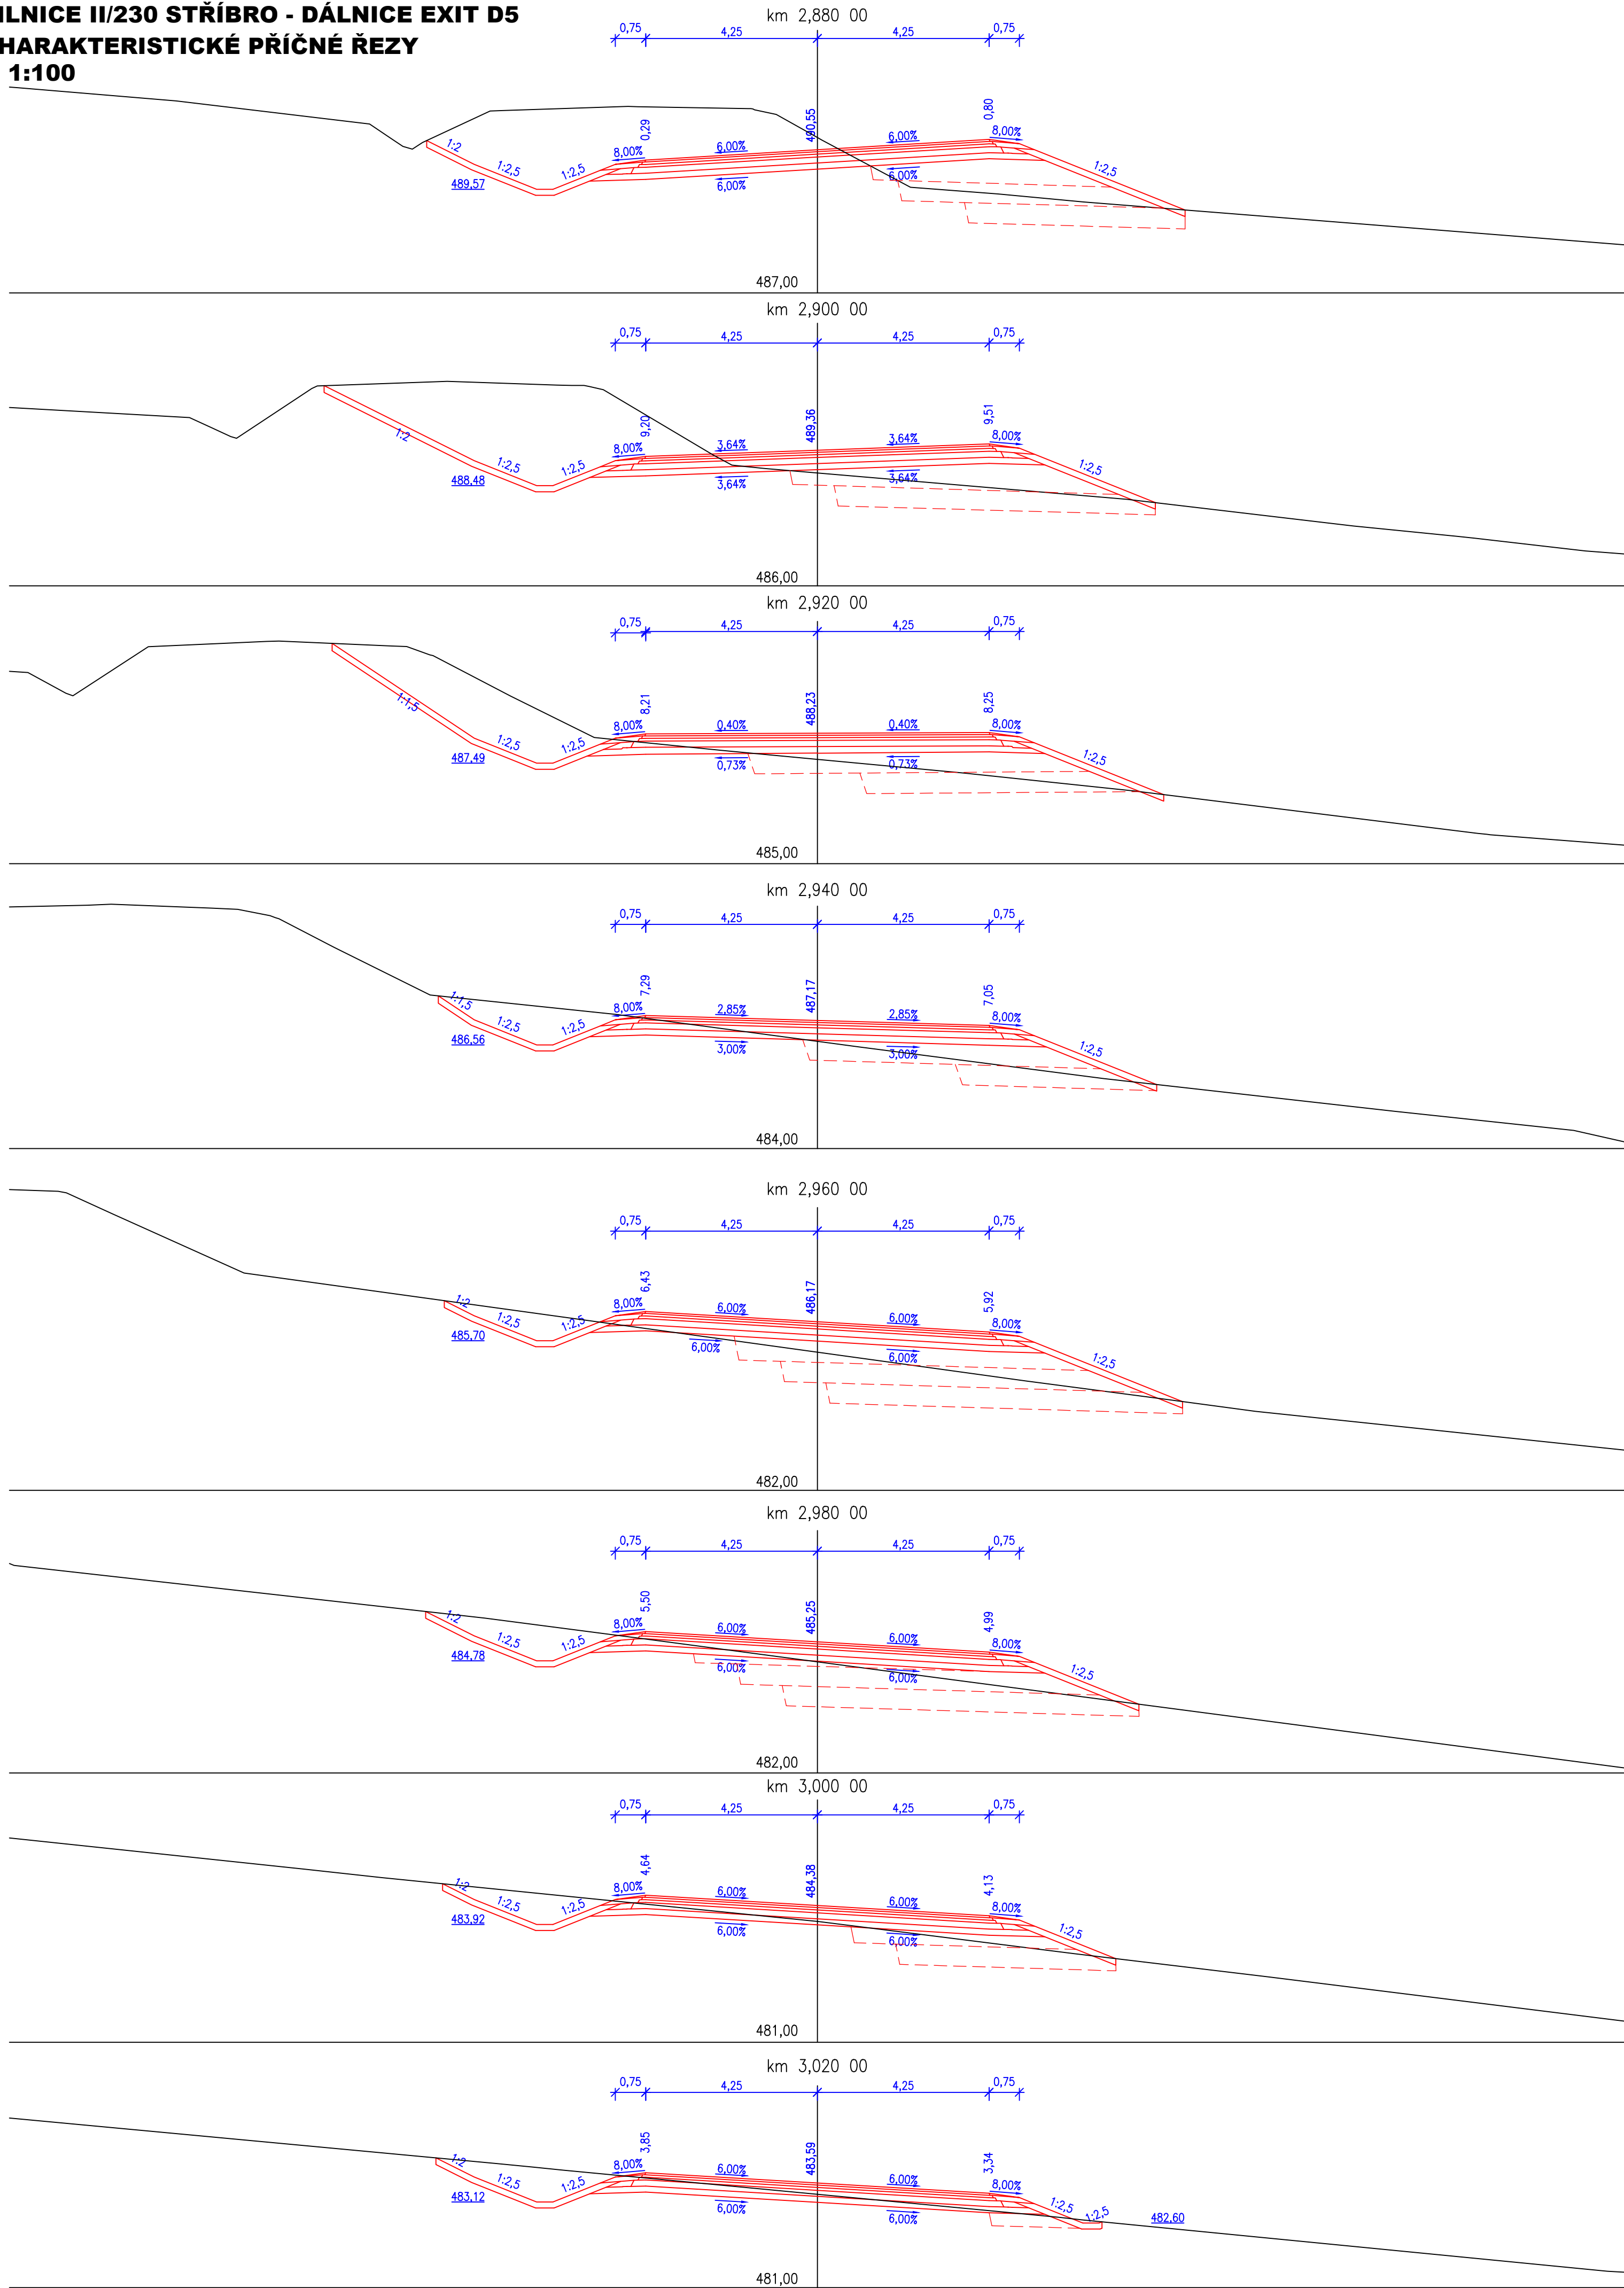

Výškový systém Balt p.v.				Souřadný systém S-JTSK	
6					
5					
4					
3					
2					
1					
REVIZE	POPIS			DATUM	SCHVÁLIL
<div>Sweco Hydroprojekt a.s. Ústředí Praha Táborská 31, 140 16 Praha 4; praha@sweco.cz; www.sweco.cz</div>				<div>SWECO</div>	
VYPRACOVAL	Bc. Müller <i>Müller</i>	HIP	Ing. Charvátová <i>Charvátová</i>	T. KONTROLA	Ing. Landa
PROJEKTANT	Bc. Müller	REDITEL DIVIZE	Ing. Charvátová	DATUM	09/2021
OBJEDNATEL	Správa a údržba silnic Plzeňského kraje, p.o.			OKRES	Tachov
AKCE:	II/230 Stríbro – dálnice D5, úsek 2			ČÍSLO ZAKÁZKY	11 8205 0300
				STUPEŇ	PDPS
				FORMÁT	10 A4
				MÉRÍTKO	1:100
PŘÍLOHA:	Charakteristické příčné řezy - 10. část			ARCHIVNÍ ČÍSLO	002780/21/1
				ČÍSLO PŘÍLOHY	D.2.1.5.10
<div>Tato dokumentace včetně všech příloh (s výjimkou dat poskytnutých objednatelům) je duševním vlastnictvím akciové společnosti Sweco Hydroprojekt a.s. Objednatel této dokumentace je oprávněn ji využít k účelům vyplývajícím z uzavřené smlouvy bez jakéhokoli omezení. Jiné osoby (jak fyzické, tak právnické) nejsou bez předchozího výslovného souhlasu objednatelů oprávněny tuto dokumentaci ani její části jakkoli využívat, kopírovat (ani jiným způsobem rozmnožovat) nebo zpřístupnit dalším osobám. Poznámka: Podpisy zpracovatelů jsou připojeny pouze k výškovému číslu 01 nebo originálu přílohy (matrice).</div>					