
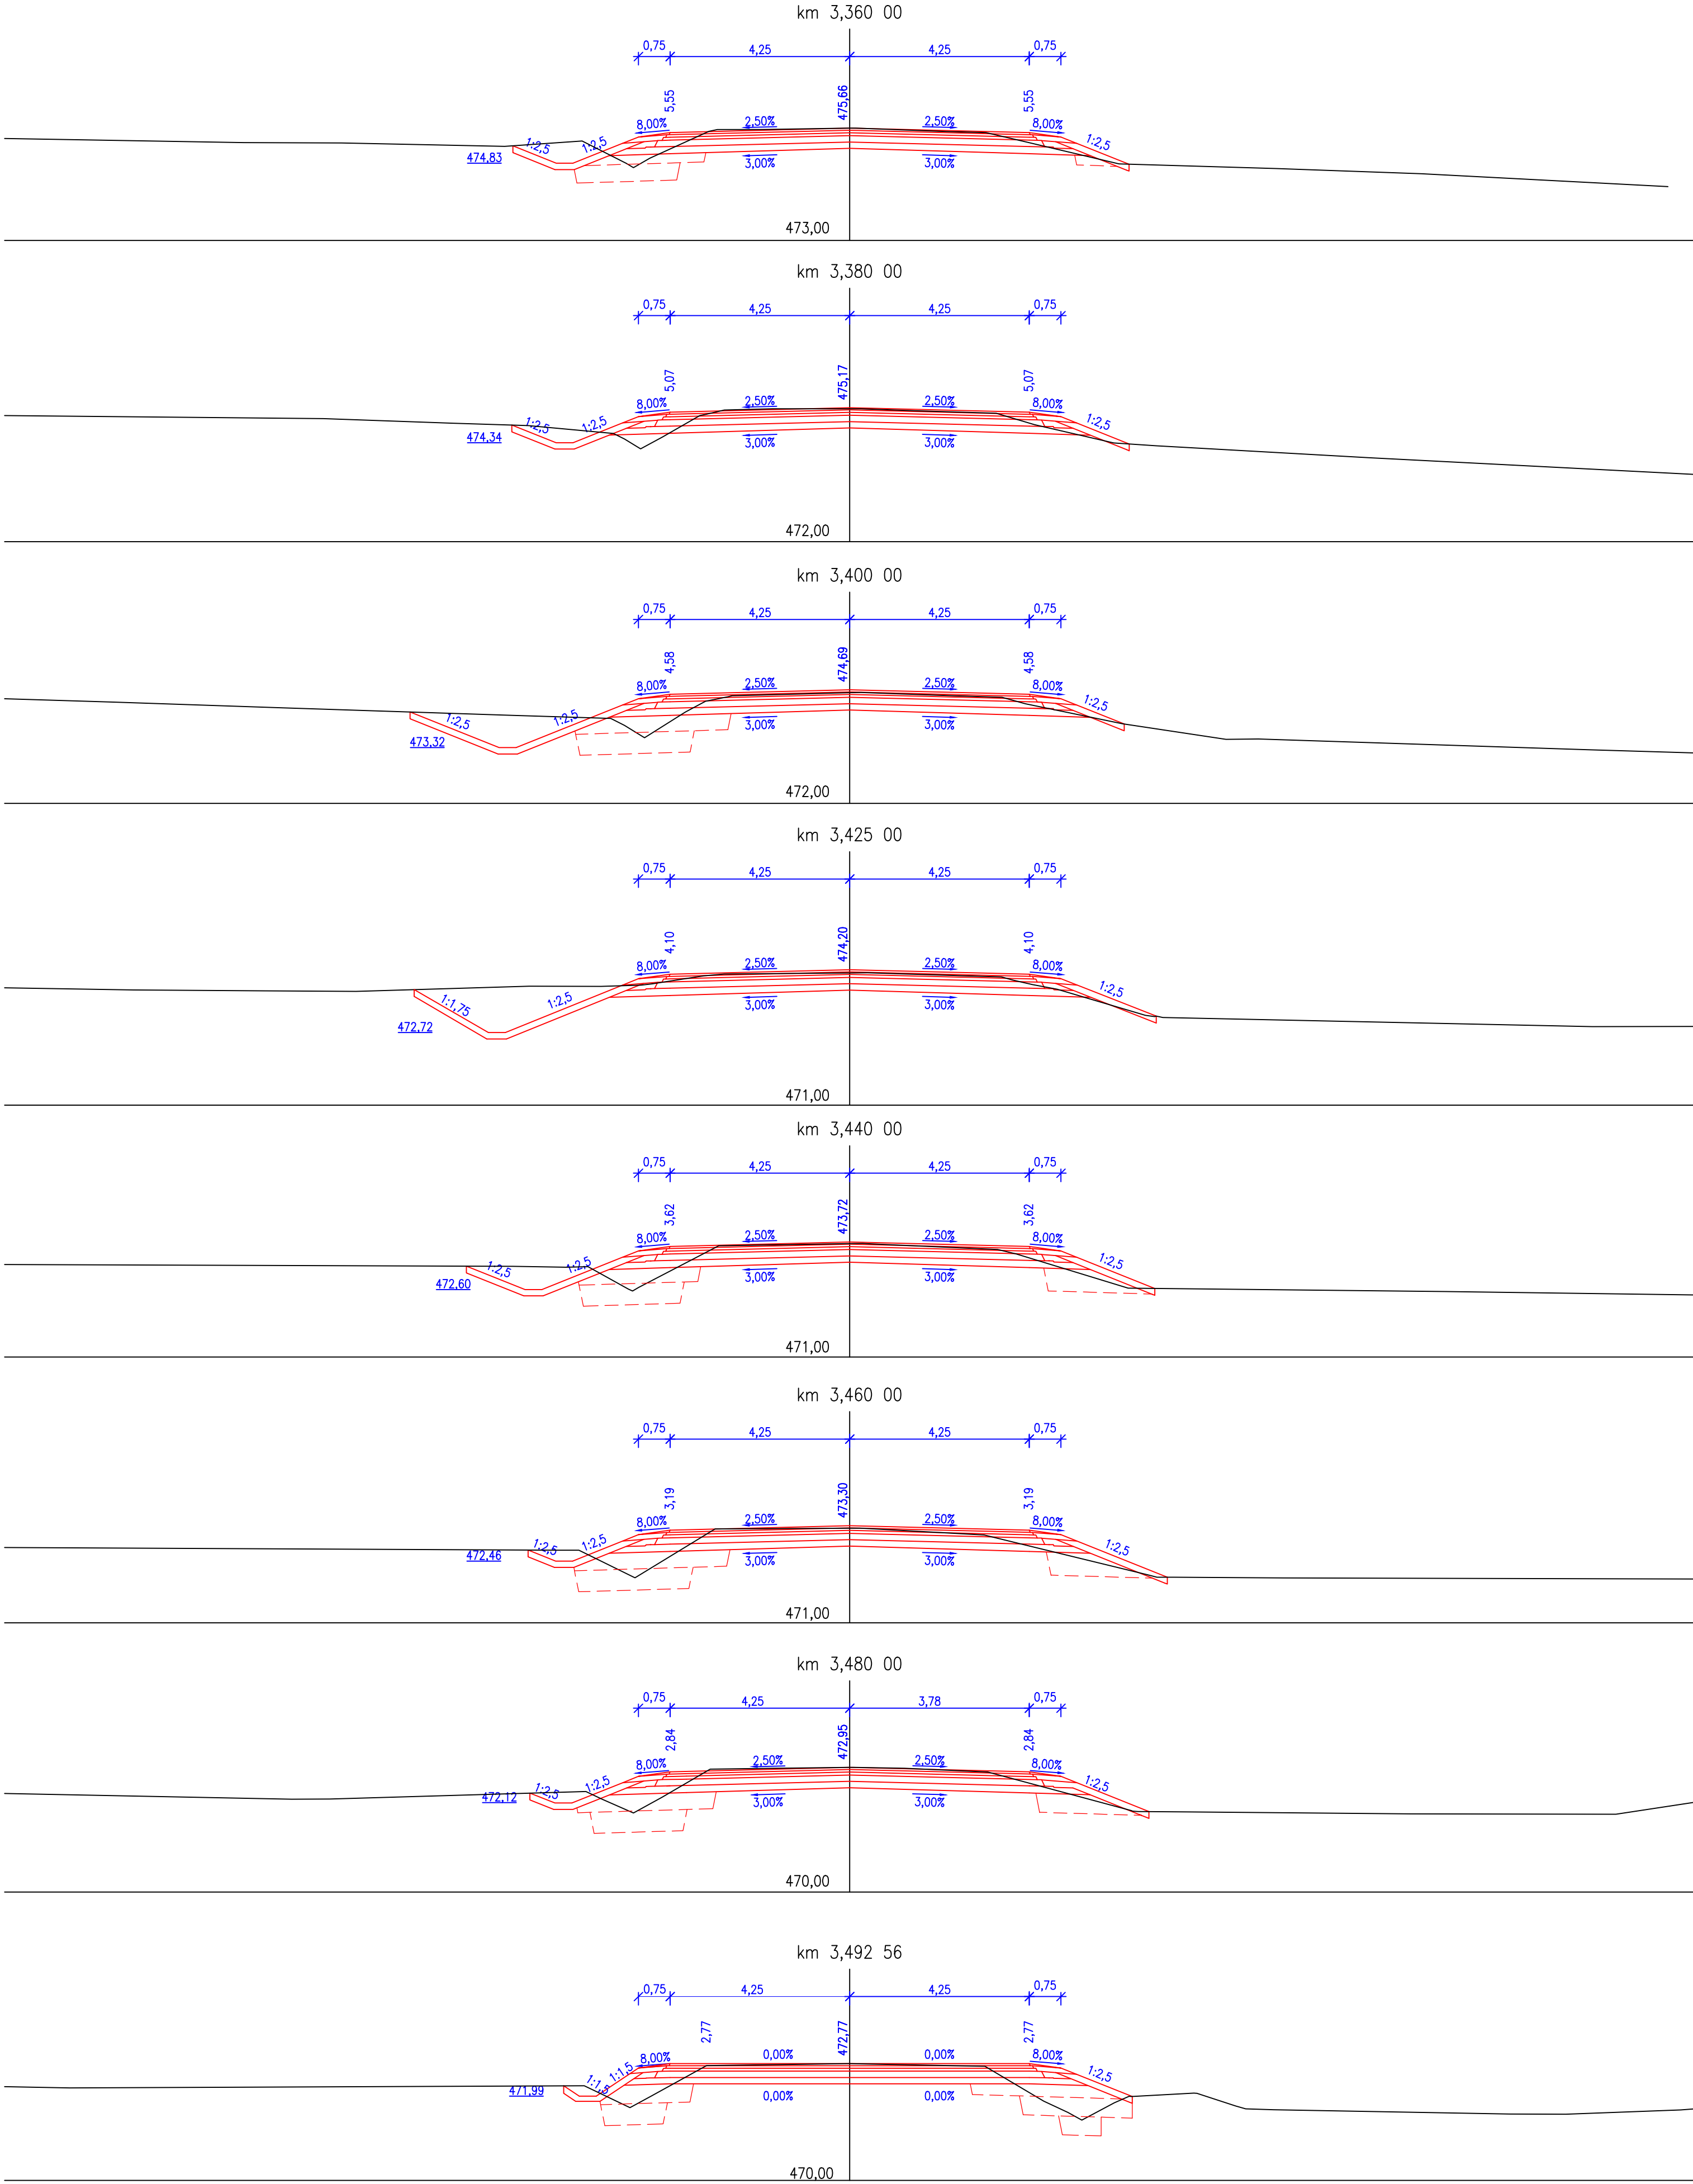


SILNICE II/230 STŘÍBRO - DÁLNICE EXIT D5
CHARAKTERISTICKÉ PŘÍČNÉ ŘEZY
M 1:100

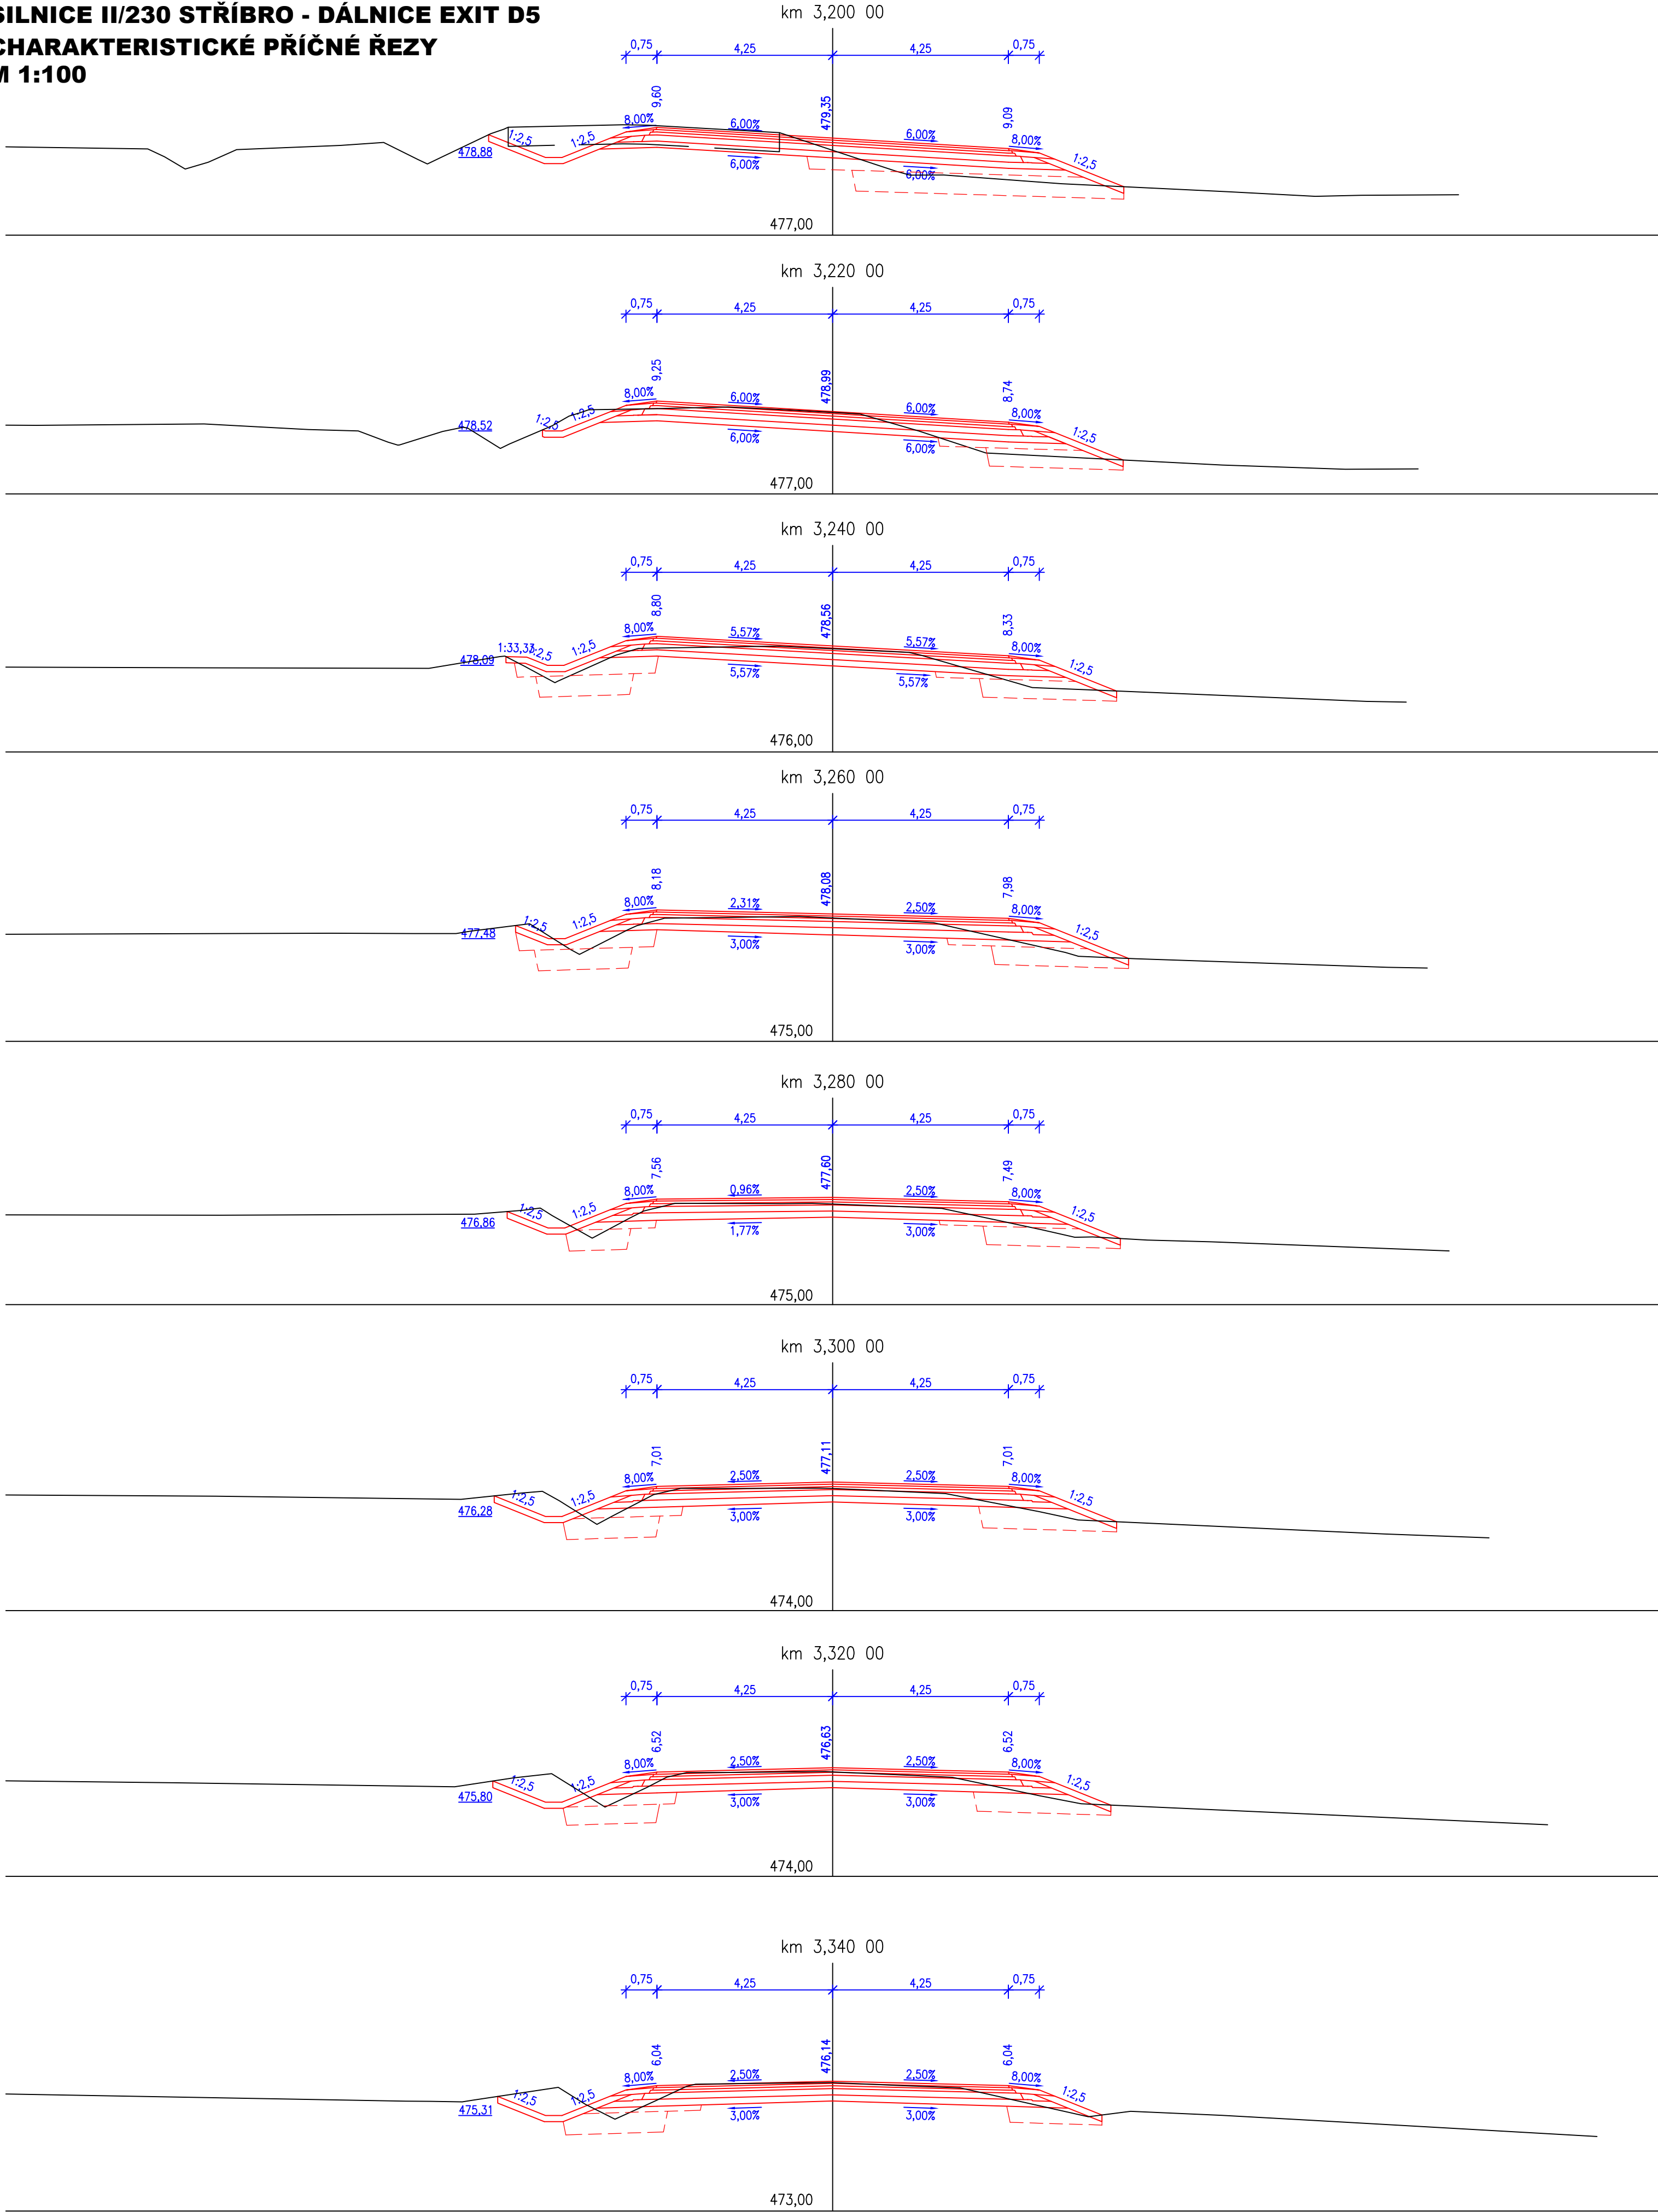

Výškový systém Balt p.v.		Souřadný systém S-JTSK	
6			
5			
4			
3			
2			
1			
REVIZE	POPIS	DATUM	SCHVÁLIL
Sweco Hydroprojekt a.s. Ústředí Praha Táborská 31, 140 16 Praha 4; praha@sweco.cz; www.sweco.cz		SWECO	
VYPRACOVAL	Bc. Müller	HIP	Ing. Charvátová
PROJEKTANT	Bc. Müller	ŘEDITEL DIVIZE	Ing. Charvátová
OBJEDNATEL	Správa a údržba silnic Plzeňského kraje, p.o.	OKRES	Tachov
AKCE:		ČÍSLO ZAKÁZKY	11 8205 0300
II/230 Stříbro – dálnice D5, úsek 2		STUPEŇ	PDP5
		FORMÁT	10 A4
		MĚŘÍTKO	1:100
		ARCHIVNÍ ČÍSLO	002782/1/1
PŘÍLOHA:		ČÍSLO PŘÍLOHY	D.2.1.5.11
Charakteristické příčné řezy - 11. část			k 1

Tato dokumentace včetně všech příloh (s výjimkou dat poskytnutých objednatelům) je duševním vlastnictvím akciové společnosti Sweco Hydroprojekt a.s. Objednatel této dokumentace je oprávněn ji využít k účelům vyplývajícím z uzavřené smlouvy bez jakéhokoli omezení. Jiné osoby (jak fyzické, tak právnické) nejsou bez předchozího výslovného souhlasu objednatelů oprávněny tuto dokumentaci ani její části jakkoli využívat, kopírovat (ani jiným způsobem rozmnožovat) nebo zpřístupnit dalším osobám.
Poznámka: Podpisy zpracovatelů jsou připojeny pouze k výskru číslo 01 nebo originálu přílohy (máto).