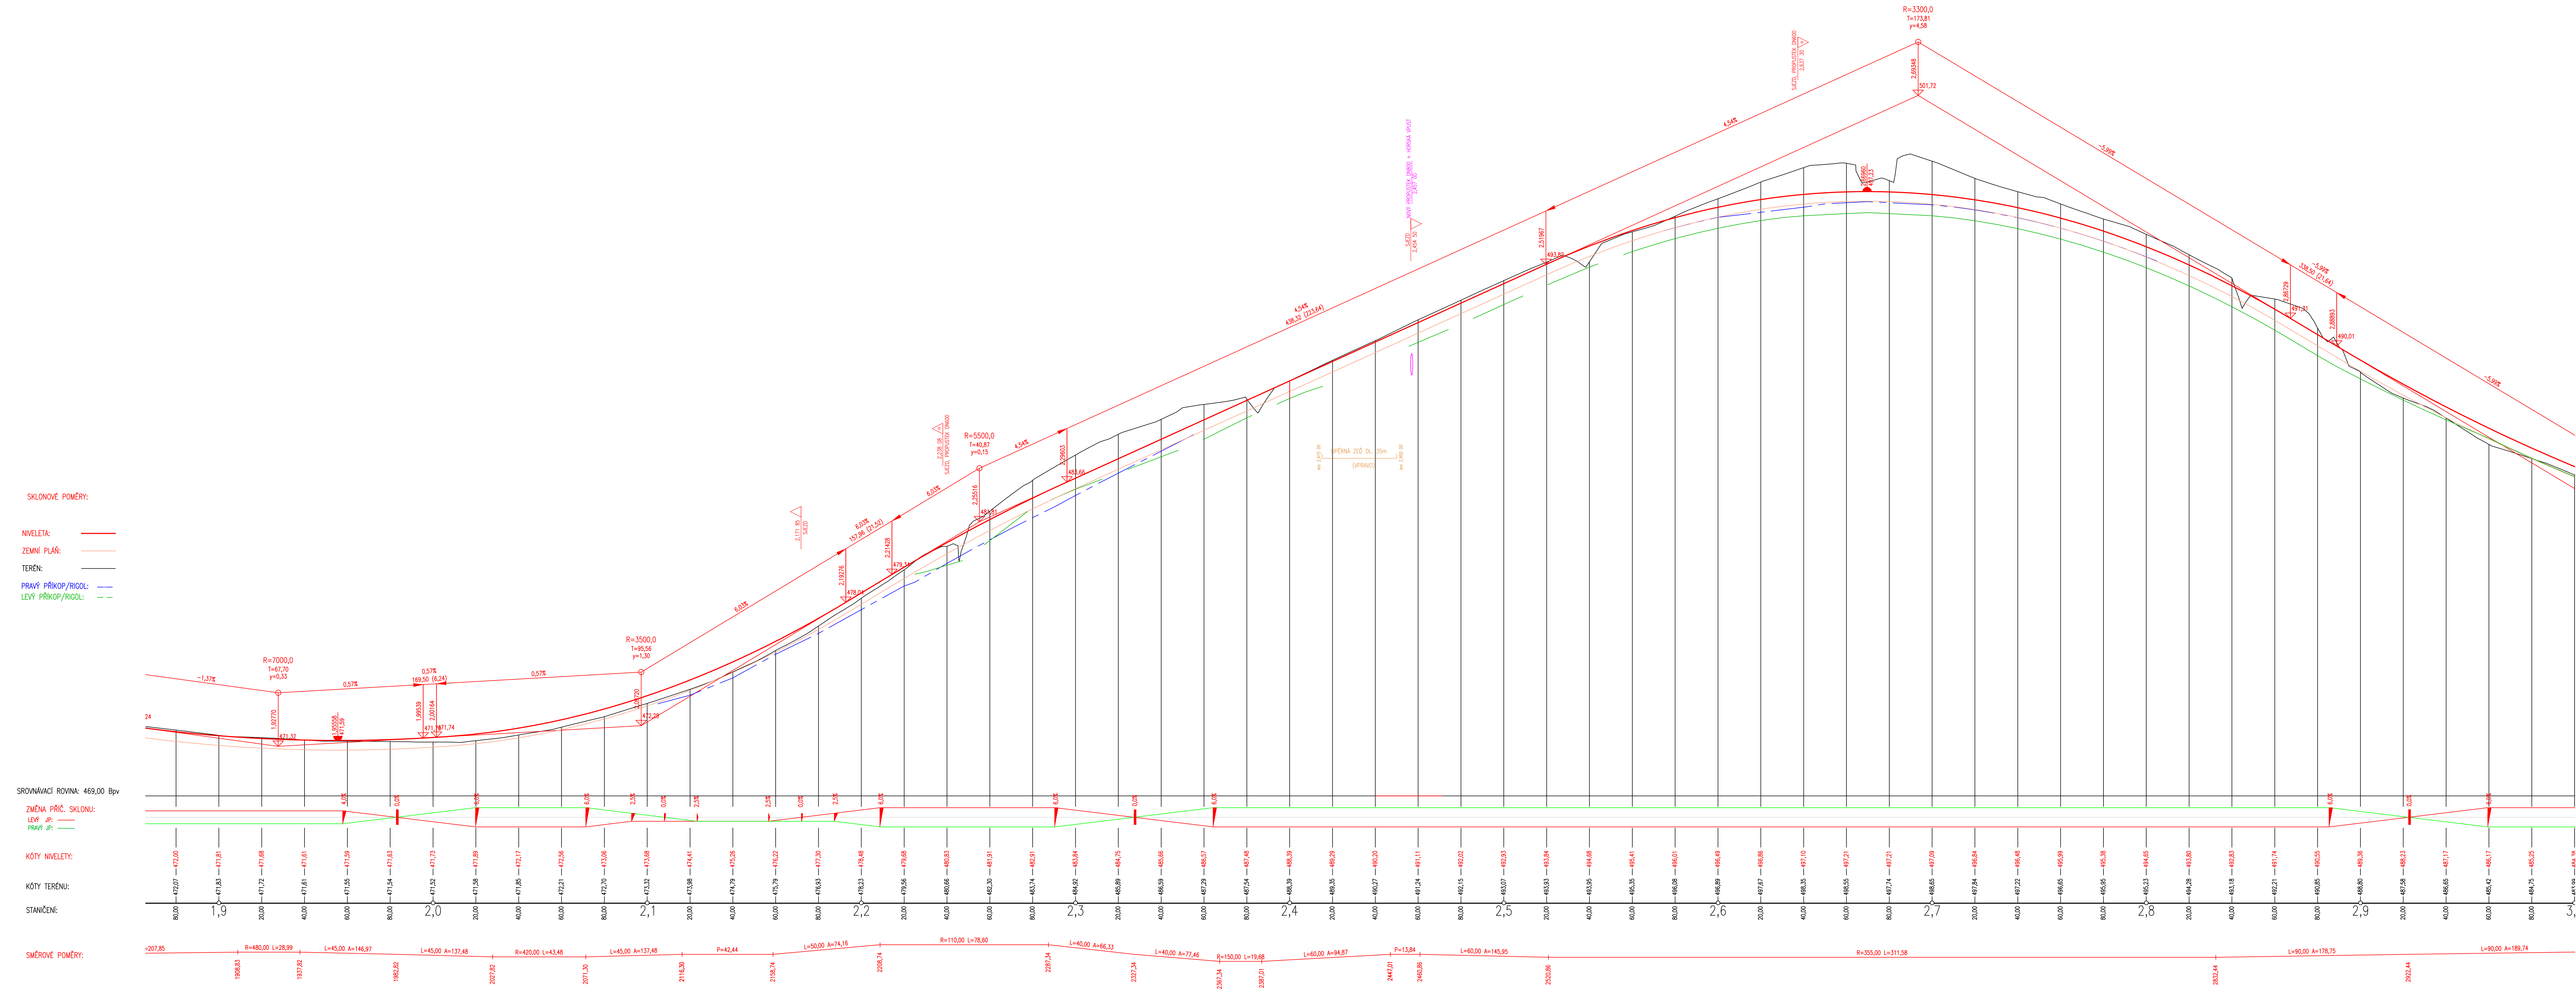


 


SILNICE II/230  
STŘÍBRO - DÁLNIČE D5  
M 1:1000/100



Výzkový systém Balt p.v.				Souřadný systém S-JTSK	
Sweco Hydroprojekt a.s., Ústředí Praha Táborská 31, 140 16 Praha 4; praha@sweco.cz; www.sweco.cz				<b>SWECO</b> 	
VYPRACOVAL:	Bc. Müller 	HP	Ing. Charvátová 	1. KONTROLA	Ing. Linda
PROJEKTANT:	Bc. Müller	ŘEDITEL DIVIZE	Ing. Charvátová	DATUM	09/2021
OBJEDNATEL:	Správa a údržba silnic Plzeňského kraje, p. o.			OKRES	Tachov
AKCE:	<div>II/230 Stříbro – dálnice D5, úsek 2</div>				
ČÍSLO ZAKÁZKY	11 8205 0300				
STUPEŇ	PDPS				
FORMÁT	14 A4				
MĚŘÍTKO	1:1000/100				
ARCHIVNÍ ČÍSLO	0027632111				
SDPS					
ČÁST STAVBY					
PŘÍLOHA:	<div>Podélný profil - 3. část</div>				
	ČÍSLO PŘÍLOHY				D.2.1.3.3

Tato dokumentace včetně všech příloh je výstupem dle poskytnutých údajů a není zárukou, že všechny údaje jsou správné a úplné. Sweco Hydroprojekt a.s. nese odpovědnost za správnost a úplnost údajů. Výsledky výpočtů a návrhů jsou závazné pouze pro účely, pro které byly vypracovány. Pro další použití je třeba získat souhlas Sweco Hydroprojekt a.s. a objednatelů. Podpis: Podpis zpracovatele: [podpis] a výstavu číslo 01 nebo originálu přílohy (málo).