


SILNICE II/230
STŘÍBRO - DÁLNIČE D5
M 1:1000/100

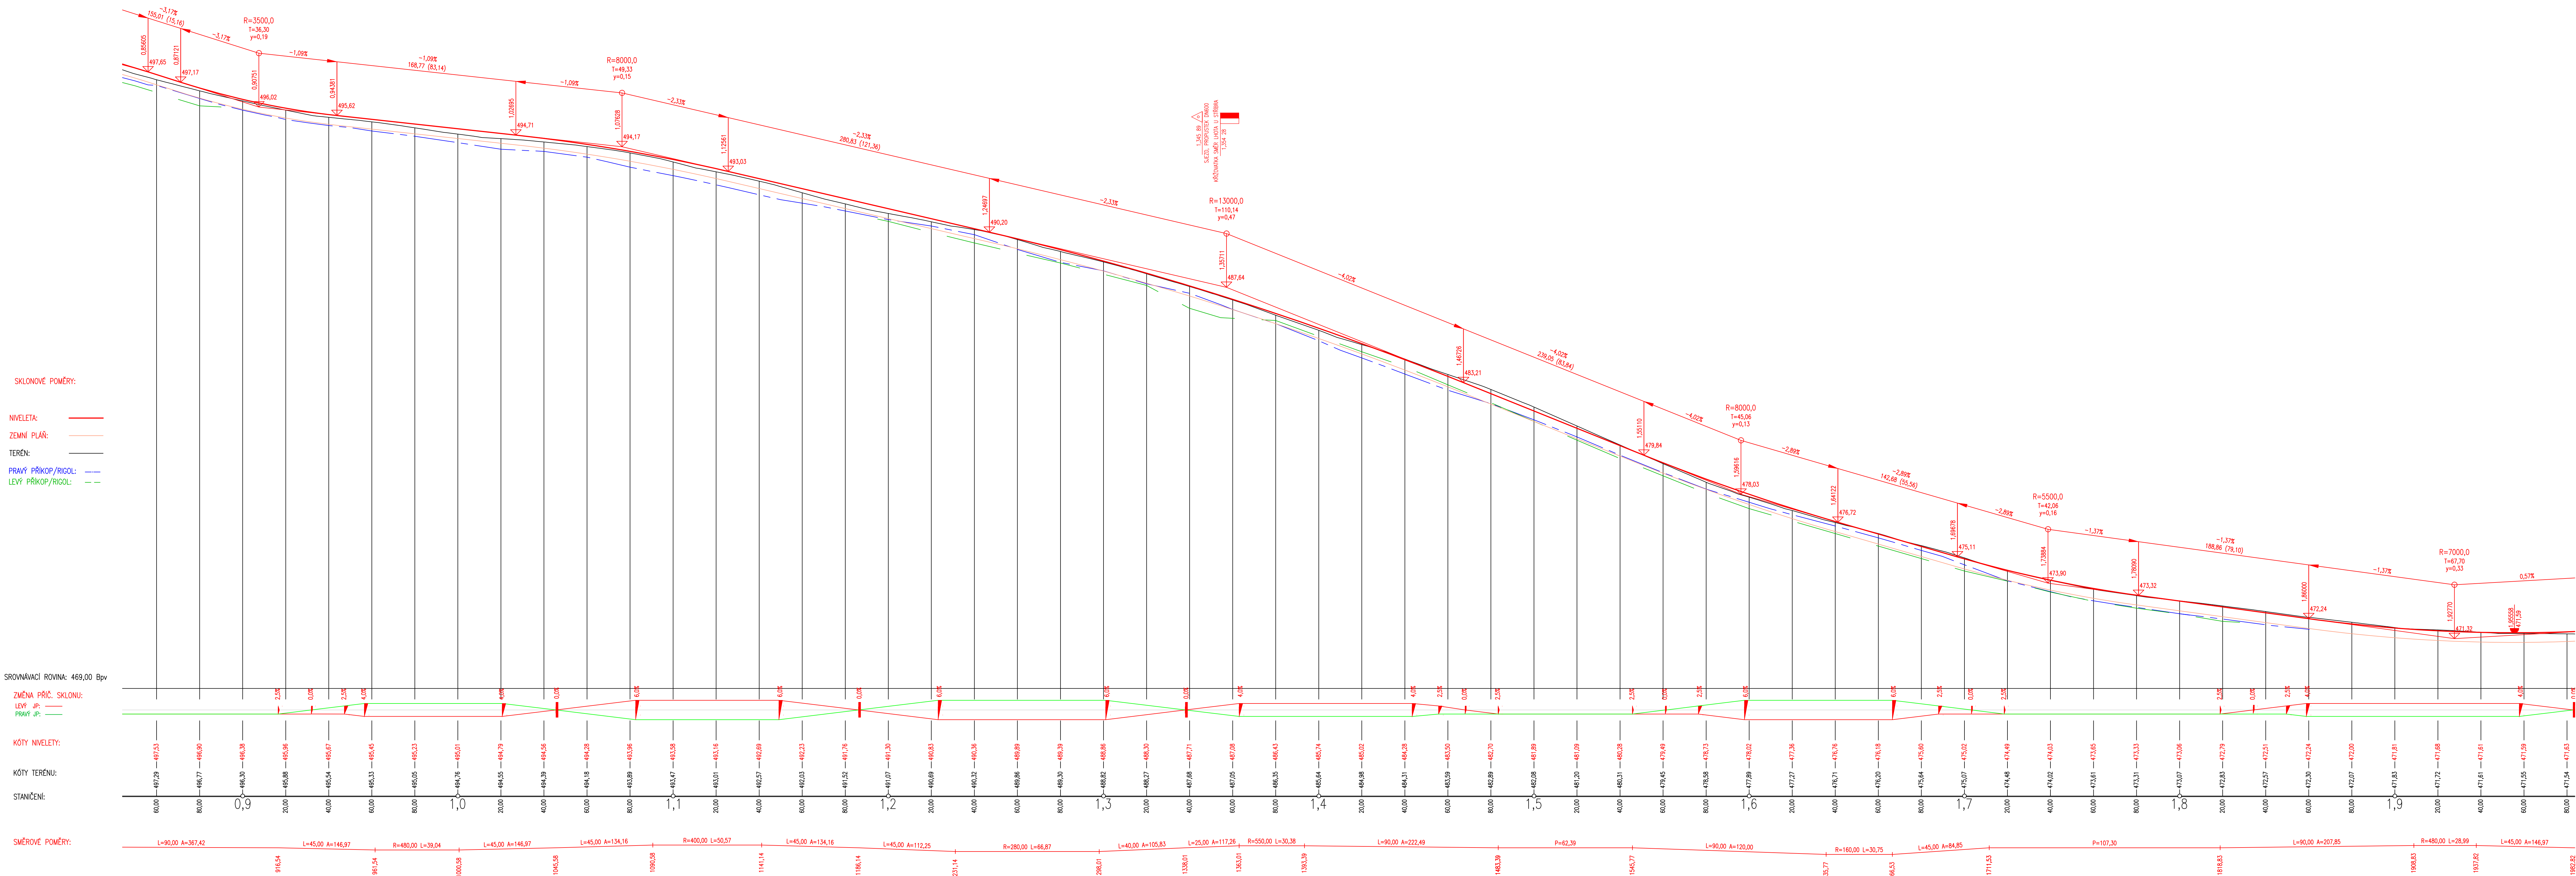

Výškový systém Bt.p v.p.				Souřadný systém S-JTSK	
<p align="center">Sweco Hydroprojekt a.s., Ústředí Praha Táborská 31, 160 16 Praha 4, praha@sweco.cz, www.sweco.cz</p>					
VYPRACOVANÝ		Dr. Milner	HP	Úst. Činčarovská, <i>Dr. Milner</i>	1. KONTROLA
PROJEKTANT		Dr. Milner	ŘEŠITEL ÚVZVE	Úst. Činčarovská	DATAUM
OBJEDMATEL		Správa a údržba silnic Plzeňského kraje, p. o.			OKRES
AKCE:					Tachov
					ČÍSLO ZAKÁZKY
					11 8205 10300
II/203 Stříbro – dálnice D5, úsek 2					STUPEŇ
					PDPS
					FORMÁT
					14 A4
					MĚŘITKO
					1:1000/100
					ARCHIVNÍ ČÍSLO
					002762/21/1
ČÁST STAVBY					SOAPS
PŘÍLOHA:					
Podélný profil - 2.část					ČÍSLO PŘÍLOHY
					D.2.1.3.2

Tato dokumentace včetně všech příloh (a výjimečně i dal poskytnutých objednatelům) je duševním vlastnictvím akciové společnosti Sweco Hydroprojekt a.s. Objevitel této dokumentace je oprávněn ji využít k účelům vyplývajícím z uzavřené smlouvy bez jakéhokoli omezení, jiné osoby (jak fyzické, tak právnické) nejsou bez předchozího výslovného souhlasu objednatele oprávněny tuto dokumentaci ani její části jakkoli využívat, kopírovat (ani jiným způsobem rozmnožovat) nebo zjišťovat další osobám.

Poznámka: Podpisy zpracovatelů jsou připsány pouze k výstisku číslo 01 nebo originálu přílohy (matriční).