
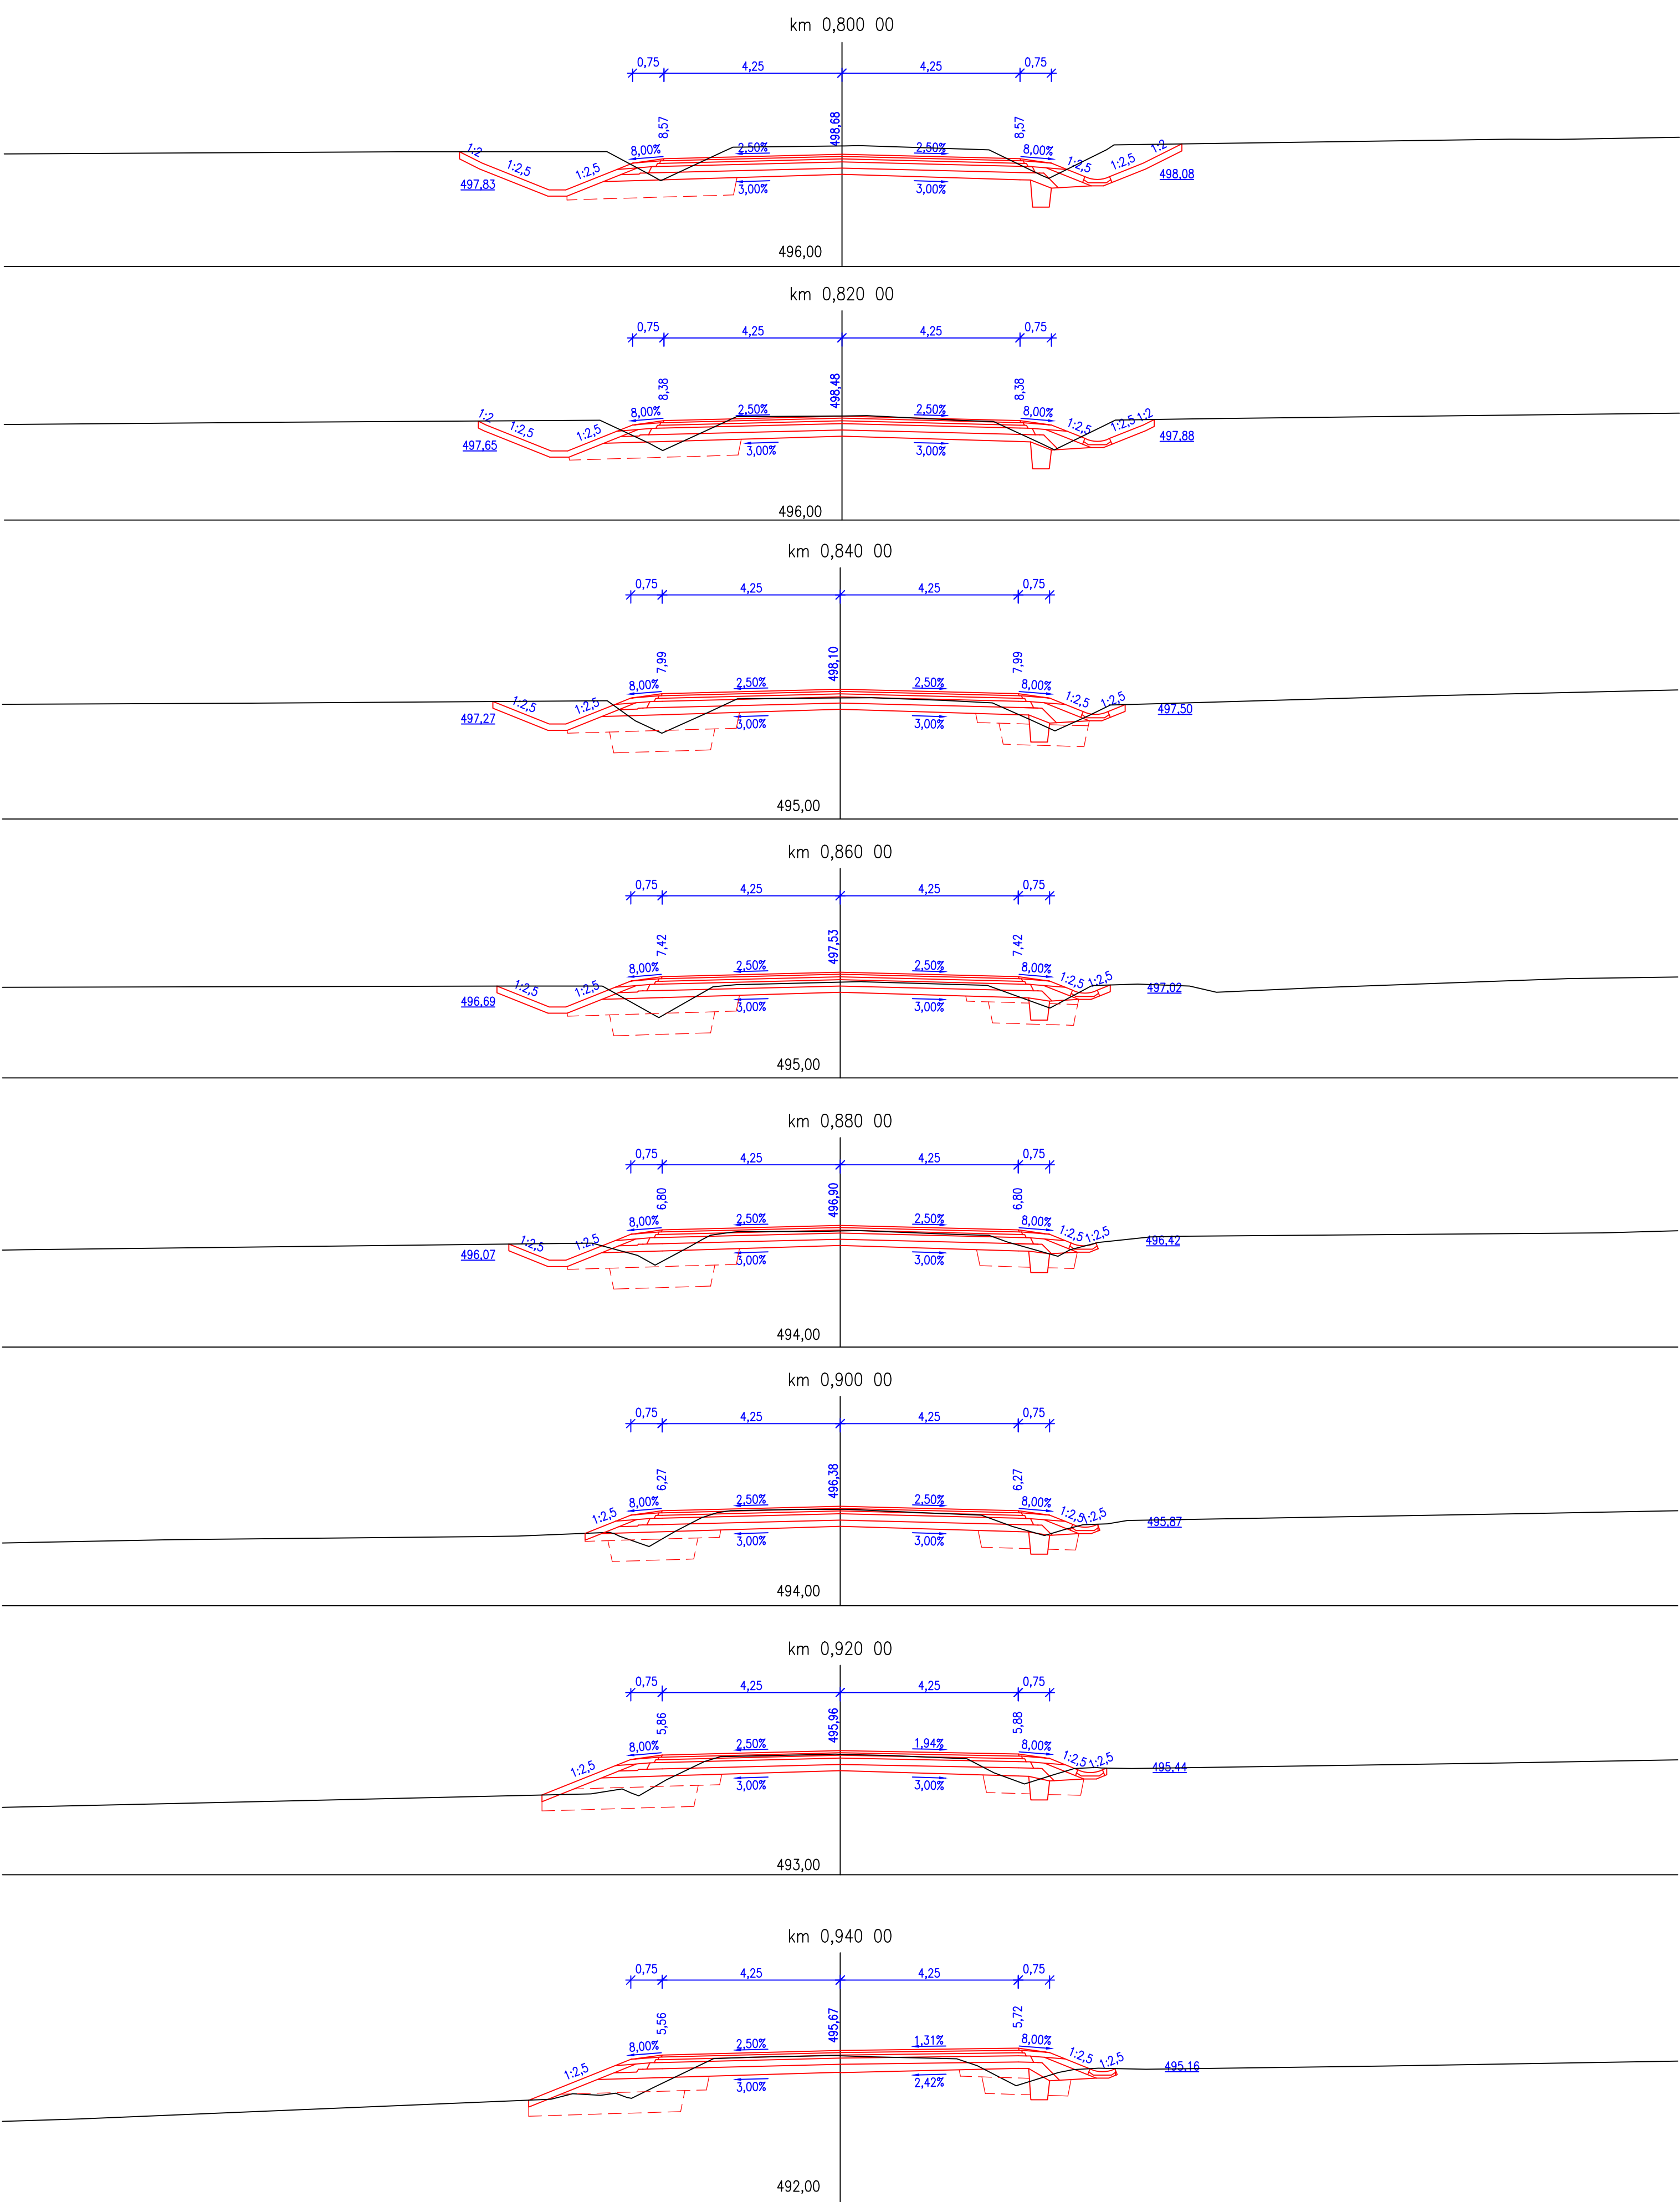


**SILNICE II/230 STŘÍBRO - DÁLNIČE EXIT D5**  
**CHARAKTERISTICKÉ PŘÍČNÉ ŘEZY**  
**M 1:100**

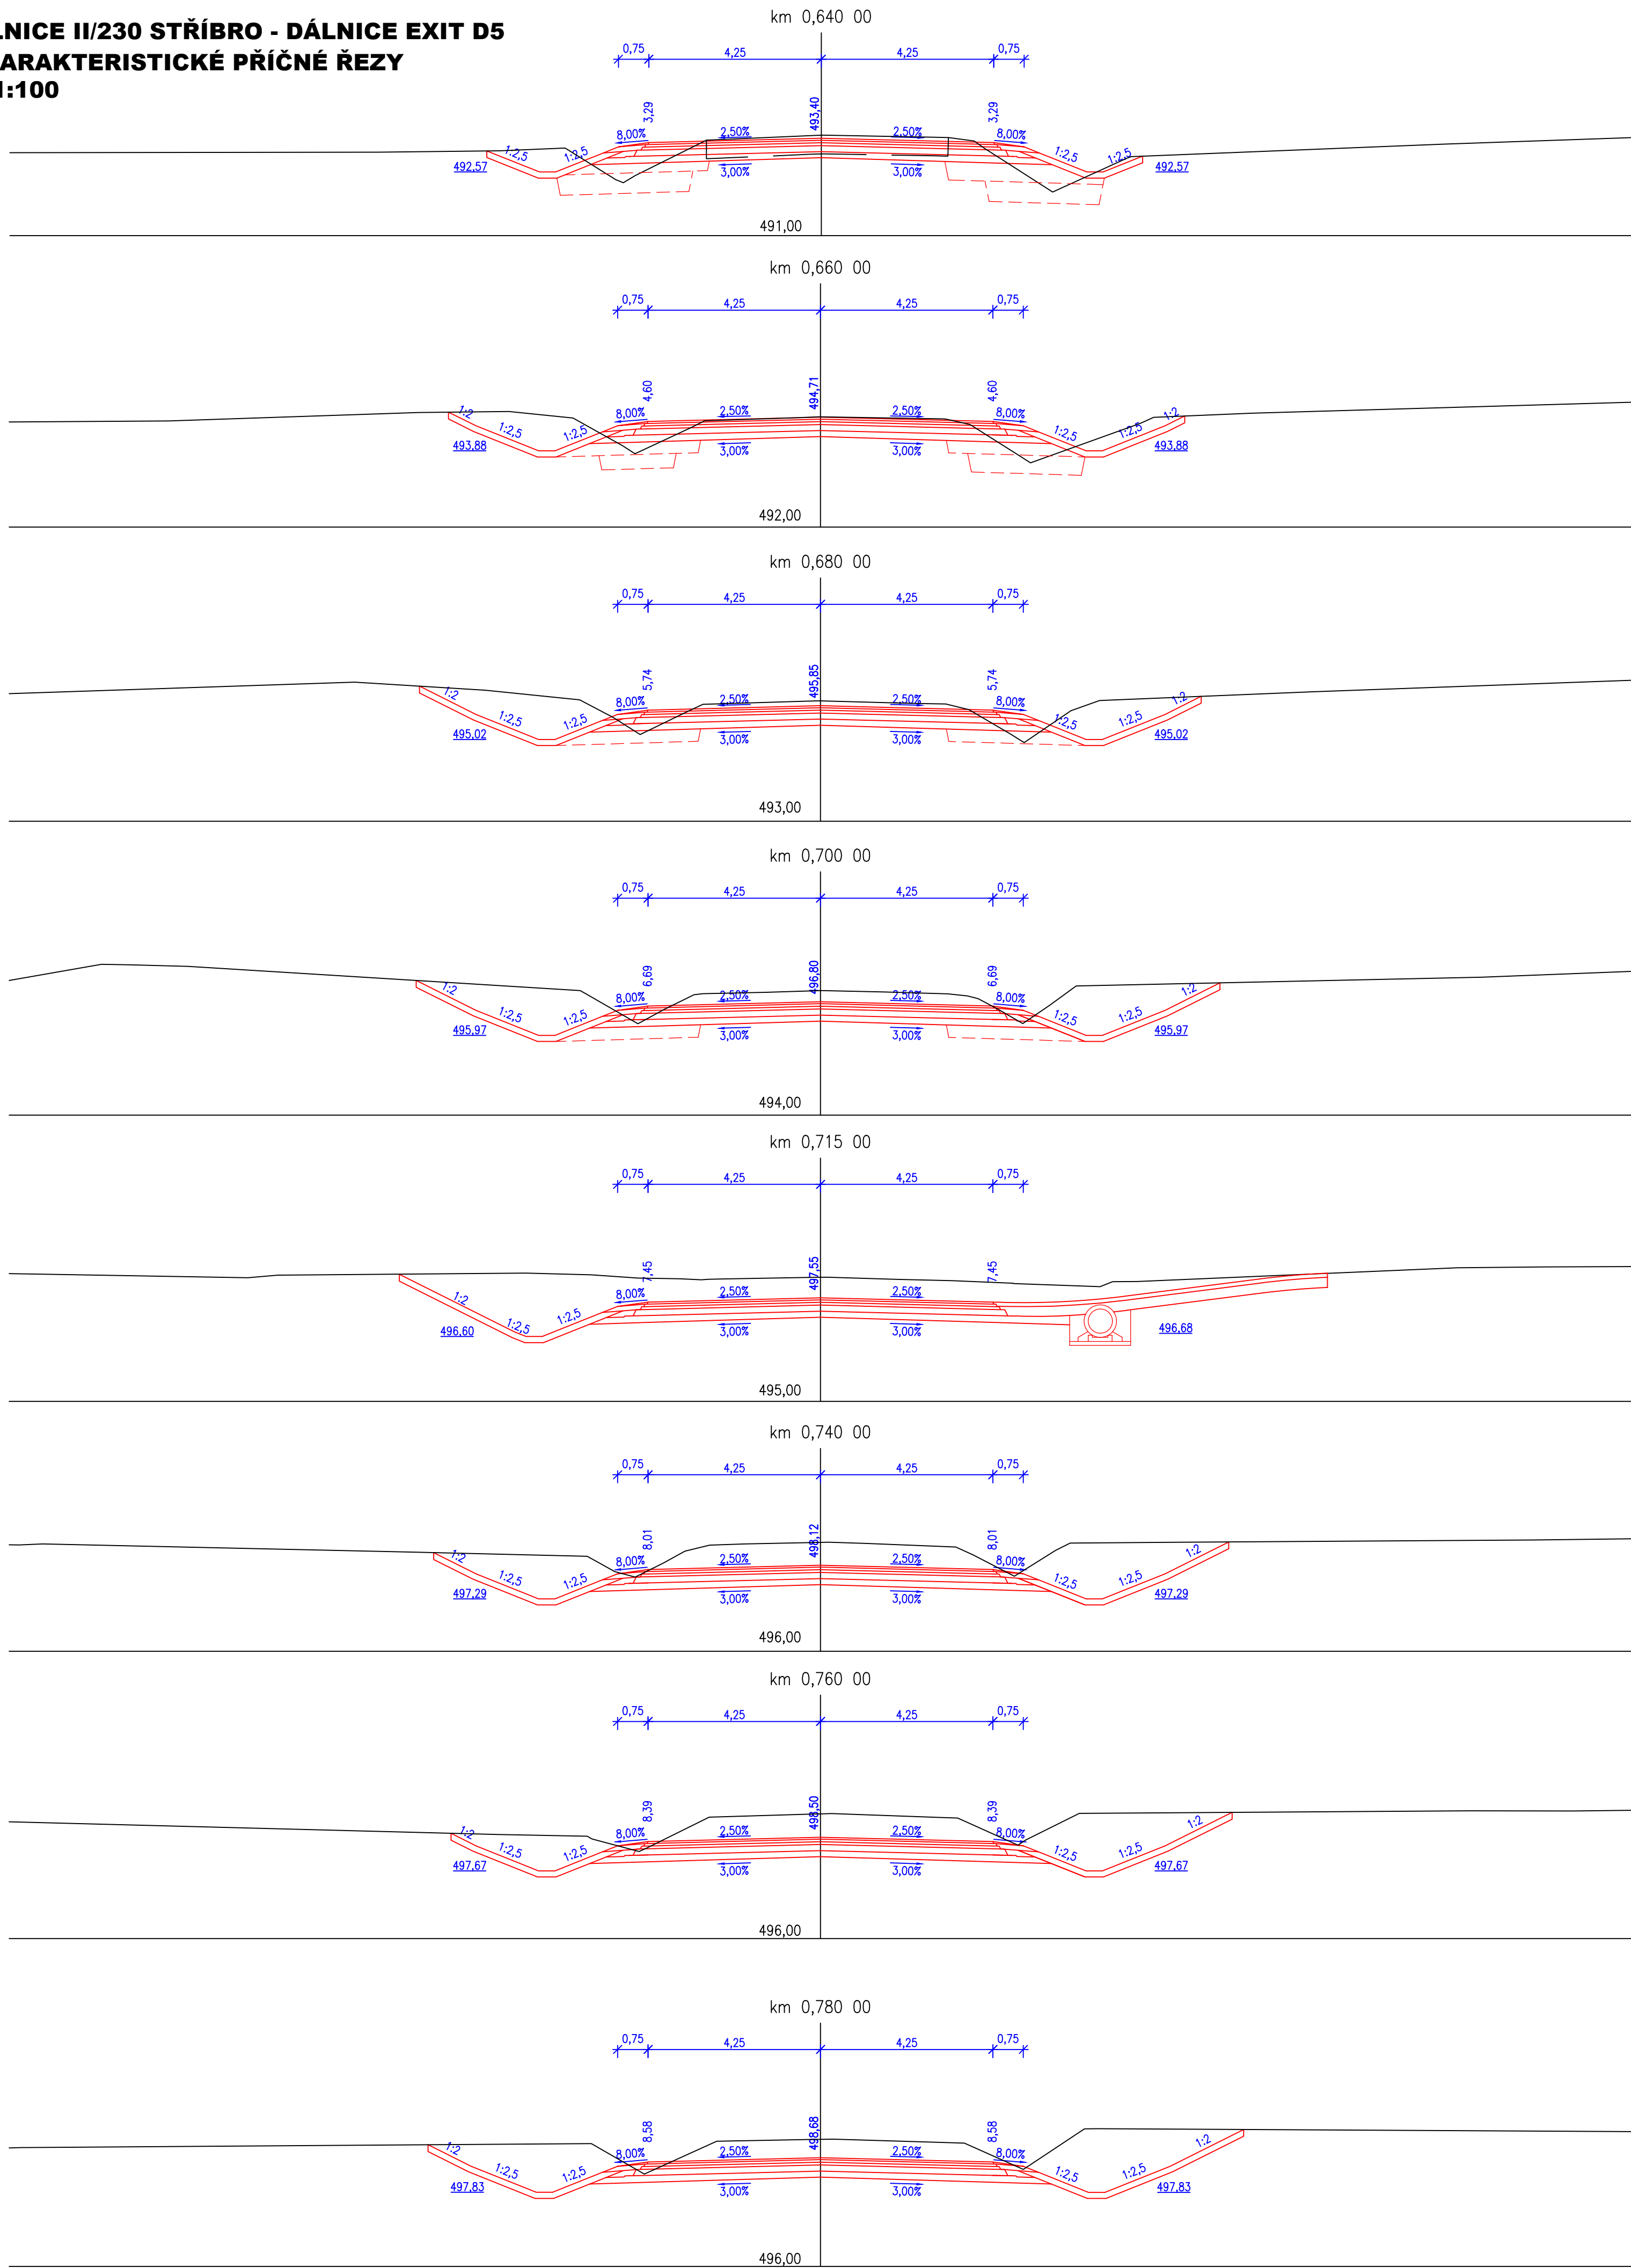

Výzkový systém Balt p.v.		Souřadný systém S-JTSK	
6			
5			
4			
3			
2			
1			
REVIZE	POPIS	DATUM	SCHVÁLIL

<b>Sweco Hydroprojekt a.s. Ústředí Praha</b> Táborská 31, 140 106 Praha 4; praha@sweco.cz; www.sweco.cz					
VYPRACOVAL	Bc. Müller <i>hml</i>	HIP	Ing. Charvátová <i>az</i>	1 KONTROLA	Ing. Landa
PROJEKTANT	Bc. Müller	REDITEL DIVIZE	Ing. Charvátová	DATUM	09/2021
OBJEDNATEL	Správa a údržba silnic Píseňského kraje, p.o.			OKRES	Tachov
AKCE:				ČÍSLO ZÁKÁZKY	11 8205 0300
<b>II/230 Stříbro – dálnice D5, úsek 2</b>				STUPEŇ	PPDS
				FORMÁT	10 A4
				MĚŘÍTKO	1:100
				ARCHIVNÍ ČÍSLO	0027732/11
PŘÍLOHA: Charakteristické příčné řezy - 3. část				ČÍSLO PŘÍLOHY	<b>D.2.1.5.3</b>
					k

Tato dokumentace včetně všech příloh výjimečně dat poskytnutých objednatelům je duševním vlastnictvím akciové společnosti Sweco Hydroprojekt a.s. Objednatel této dokumentace je oprávněn ji využít k účelům vyplývajícím z uzavřené smlouvy bez jakéhokoli omezení. Jiné osoby (jak fyzické, tak právnické) nejsou bez předchozího výslovného souhlasu objednatelů oprávněny tuto dokumentaci ani její části jakkoli využívat, kopírovat (ani jiným způsobem rozmnožovat) nebo zřizovat dalšími osobám.

\*Poznámka: Podpisy zpracovatelů jsou připojeny pouze k výtisku číslo 01 nebo originálu přílohy (matrice).