


VZOROVÝ PŘÍČNÝ ŘEZ

1 : 25

V MÍSTĚ ZÚŽENÍ KOMUNIKACE

V MÍSTĚ ROZŠÍŘENÍ KOMUNIKACE

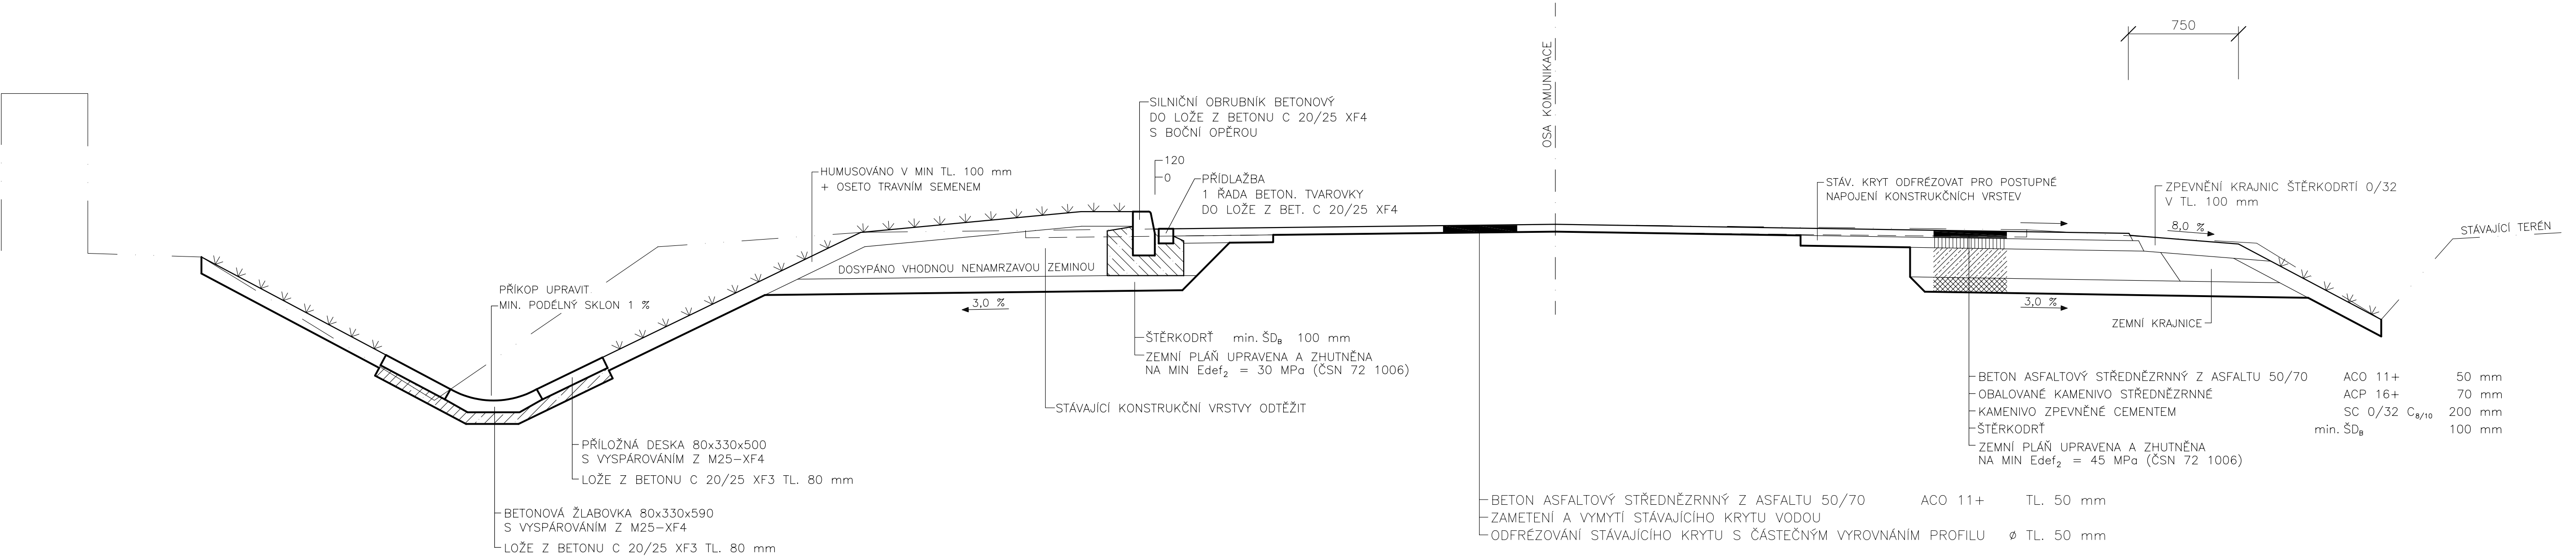

PROJEKCE DOPRAVNÍCH STAVEB
PROJEKČNÍ KANCELÁŘ ROJT
Vodní 27, 344 01 Domažlice
tel. 379 724 945 e-mail: rojt@telecom.cz

VED. PROJEKTANT	ZODP. PROJEKTANT	VYPRACOVAL	KRESLIL		
	Ing. Rojt				
KRAJ	Plzeňský	MÍSTO	Velký Rapotín	FORMÁT	5 x A4
OBJEDNATEL	Správa a údržba silnic Plzeňského kraje, Koterovská 162, Plzeň			DATUM	VIII/2021
KŘÍŽOVATKA SILNIC III/19846 A III/19847 VELKÝ RAPOTÍN				ÚČEL	DPS
				ČÍSLO ZAKÁZKY	
				MĚŘÍTKO	1 : 25
VZOROVÝ PŘÍČNÝ ŘEZ					