


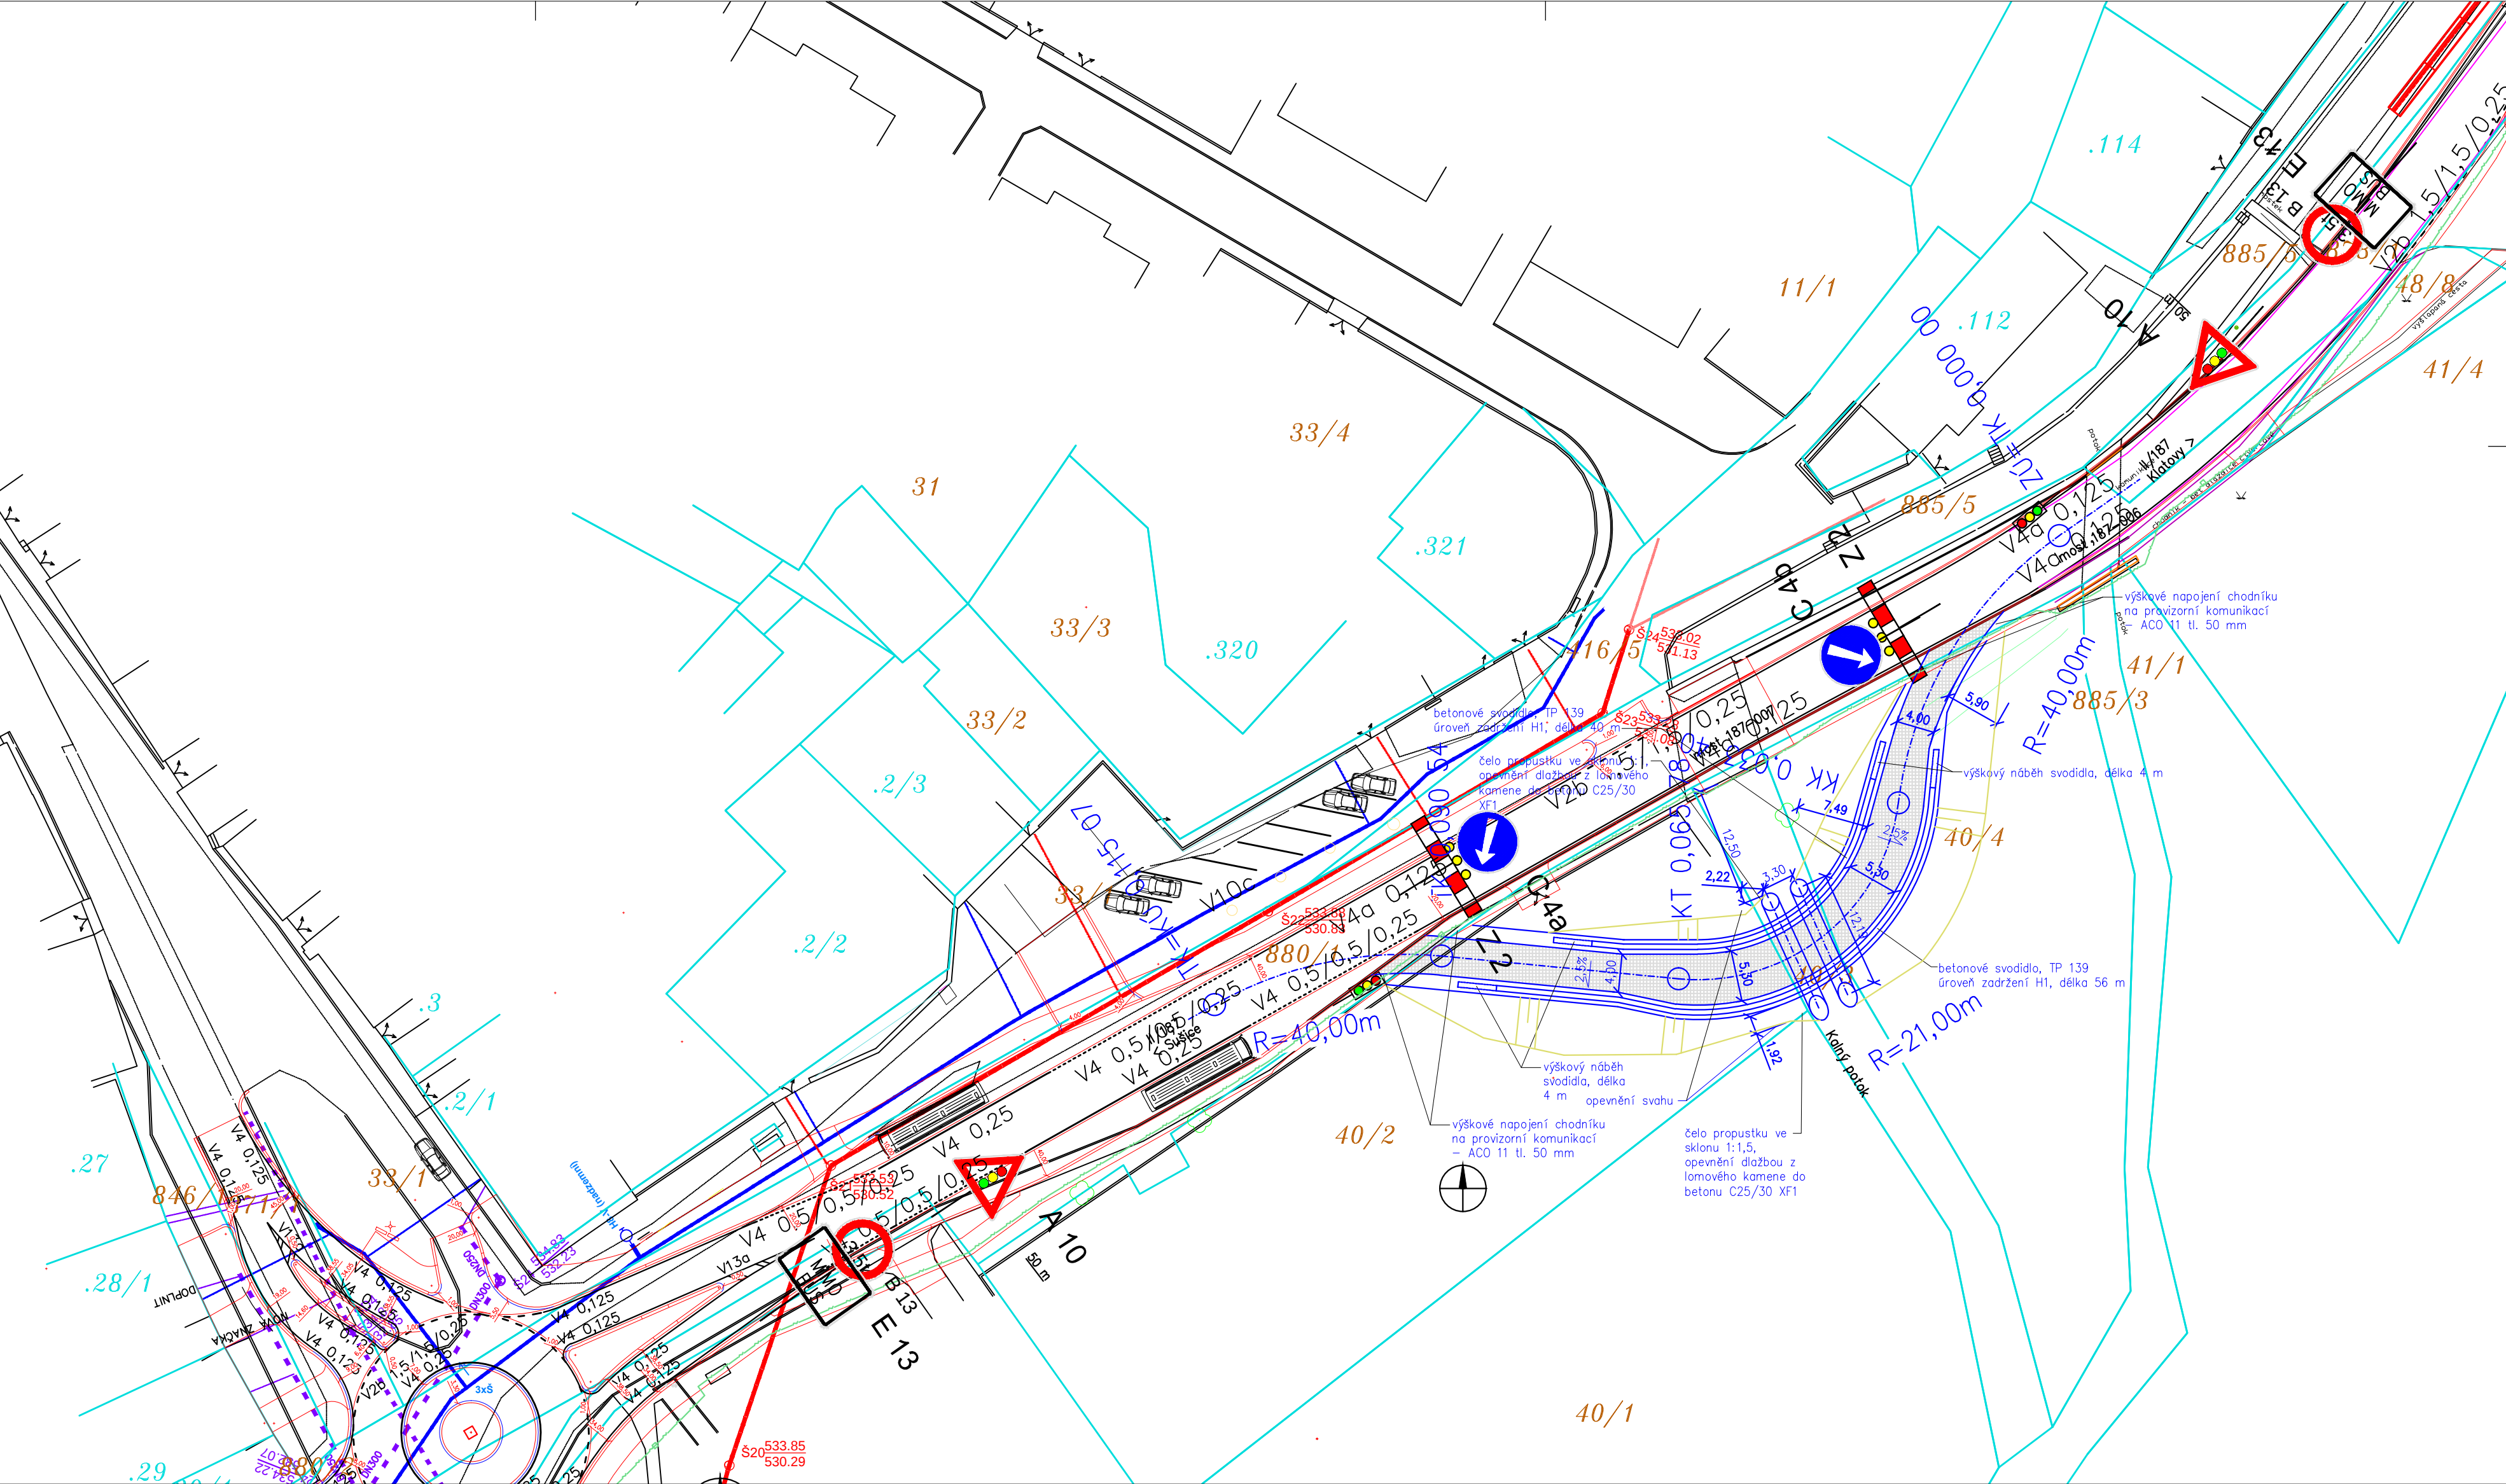

- Legenda
- Hranice pozemků
 - Hrany komunikací - stávající
 - Hrany komunikací - navržené
 - Hrany komunikací - provizorní
 - Provizorní komunikace
 - Násyp provizorní komunikace

Všechny dočasné dopravní značky budou v základní velikosti, retroreflexní úpravě třídy R1 a umístěny na červnobíle pruhované sloupky

Hlavní projektant: Ing. arch. Martin Jirovský,PhD.,MBA Převrátiská 330, 390 01, Tábor, ČKA 03 311			
Zodpovědný projektant: Ing. Robert Juřina, Převrátiská 330, 390 01, Tábor IČ 880 67 483, ČKAIT 0012735		WWW.CENTRUMSLUZEBTABOR.CZ PŘEVŘÁTISKÁ 330, TÁBOR 390 01	
Vedoucí projektu: Ing. Robert Juřina, Převrátiská 330, 390 01, Tábor IČ 880 67 483, ČKAIT 0012735		ATELIÉR M.A.A.T. KÚ: Kolinec	
Vypracoval: Ing. Robert Juřina, Převrátiská 330 tel: +420 604 159 283 390 01, Tábor, IČ 880 67 483 e-mail: jurina.r@gmail.com		Stupeň: PDPS Datum: únor 2020 Ozn. části: B.8.2 Měřítko: Č. přílohy: 5	
Objednatel: Správa a údržba silnic Píseňského kraje Městys Kolinec		Paré:	
Akce: II/187 Kolinec průtah - most ev. č. 187 - 007			
Obsah: Zásady organizace výstavby - dopravně inženýrská opatření - etapa 3 - část most 187-007 - situace			