




# STANIČENÍ km 0,350 000 - km 0,550 000

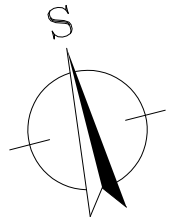

- SOUŘADNICOVÝ SYSTÉM JTSK  
- VÝŠKOVÝ SYSTÉM B.p.v.

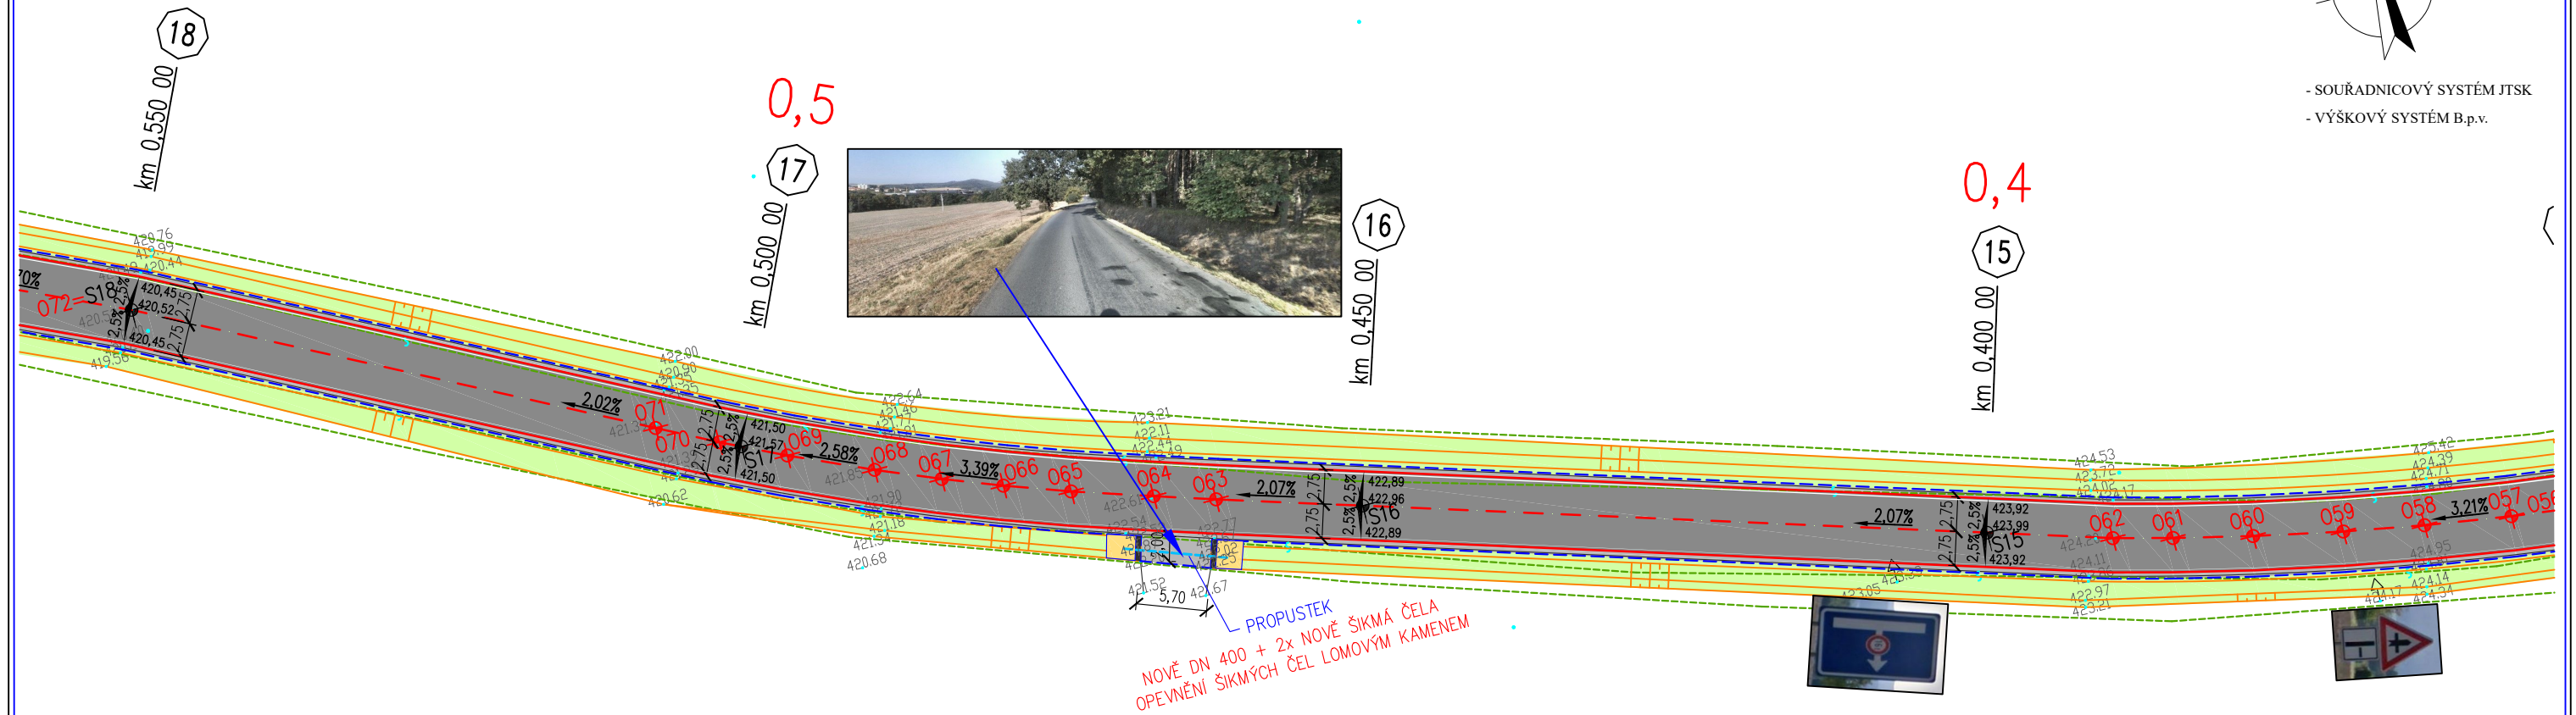

# STANIČENÍ km 0,550 000 - km 0,750 000

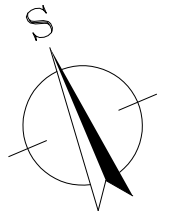

- SOUŘADNICOVÝ SYSTÉM JTSK  
- VÝŠKOVÝ SYSTÉM B.p.v.

