


SITUACE
M 1 : 250

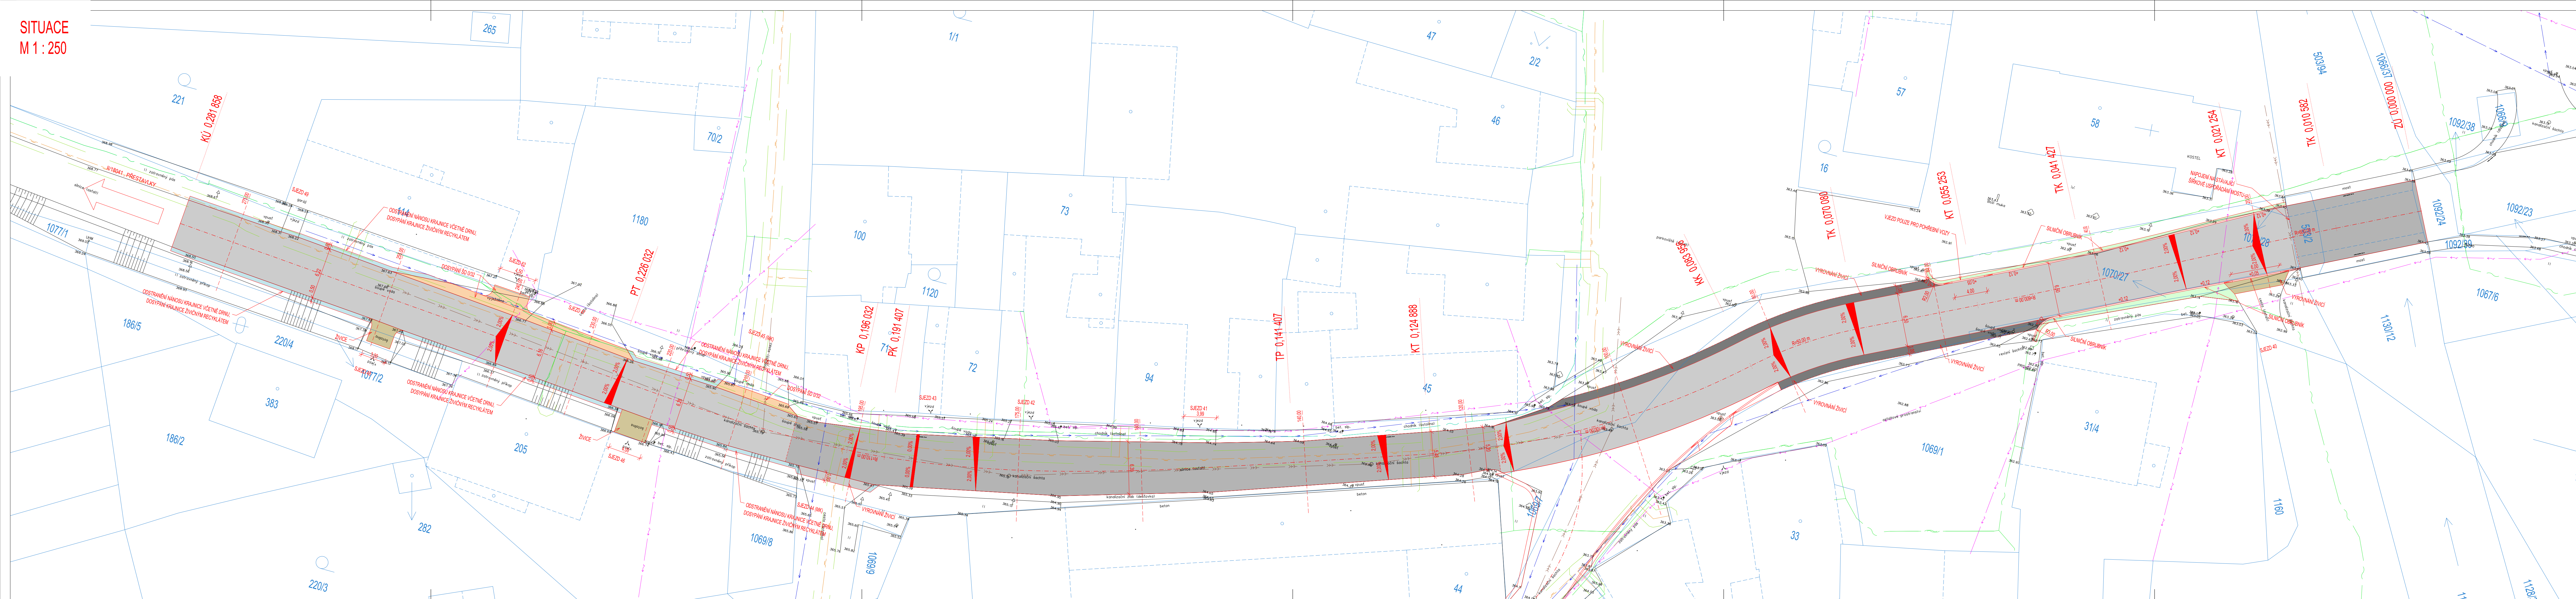

LEGENDA:

VÝKRES
STAVEBNÍ ÚPRAVY - NÁVRH
GEODETIKÉ ZAMĚŘENÍ
KATASTRÁLNÍ MAPA (DKM)

PLOCHY

KOMUNIKACE - ŽIVICE (OBRUSNÁ-LOŽNÁ VRSTVA)
KOMUNIKACE - ŽIVICE (OBRUSNÁ VRSTVA)
KOMUNIKACE - ŽIVICE (OBRUSNÁ VRSTVA - DOASFALTOVÁNÍ)
ZPEVNĚNÉ PLOCHY - ŽIVICE
ZPEVNĚNÉ PLOCHY - DLAŽBA
NEZPEVNĚNÁ KRAJNICE - R-MATERIÁL
ZPEVNĚNÉ PLOCHY - ŠTERKODRT 0/32
ZELEŇ

INŽENÝRSKÉ SÍTĚ

STAV

NÁVRH

ELEKTRO NN - NADZEMNÍ (ČEZ)

ELEKTRO NN - PODZEMNÍ (ČEZ)

PLYNOVOD STL (RWI)

PLYNOVOD - OCHRANNÉ PÁSMA

SĐELOVACÍ VEDENÍ - NADZEMNÍ (ČETIN)

SĐELOVACÍ VEDENÍ - PODZEMNÍ (ČETIN)

VODOVOD

KANALIZACE - JEDNOTNÁ

ULIČNÍ VPUSŤ (NOVÁ, UPRAVENÁ)

+ PŘÍPOJKA

U/Voz

STAVEBNÍ OBJEKTY REALIZOVANÉ V RÁMCI STAVBY
"PD - III/18035 DNEŠICE - OPRAVA (AKTUALIZACE)"

SO 101 KOMUNIKACE 1 (JÍŽ ZREALIZOVÁNO)
SO 102 KOMUNIKACE 2
SO 103 KOMUNIKACE 3
SO 104 OSTATNÍ ÚPRAVY

SOUŘADNICOVÝ SYSTÉM: S-JTSK, VÝŠKOVÝ SYSTÉM: Bpv

INVESTOR	SÚS PLZEŇSKÉHO KRAJE, PŘÍSPĚVKOVÁ ORGANIZACE, KOTEROVSKÁ 462/162, 326 00 PLZEŇ IČ: 72053119 telefon: 377 172 101 e-mail: posta@susk.eu			
ZHOTOVITEL	ING. JIŘÍ ULMAN, KRÁTKÁ 768, 330 12 HORNÍ BRŽA telefon: 775 901 486 e-mail: ulman.jiri@gmail.com			
PROJEKTANT ČÁSTI, SO	VYPRACOVAL: ING. JIŘÍ ULMAN	STUPEŇ PD DATUM MĚŘITKO FORMÁT	PDPS 02 / 2021 1 : 250 297 x 1470	AUTORIZACE (ČKAIT 0202002) ING. JIŘÍ ULMAN
KRAJ: PLZEŇSKÝ				
KATASTRÁLNÍ ÚZEMÍ: DNEŠICE				
STAVBA:	PD - III/18035 DNEŠICE - OPRAVA (AKTUALIZACE)		OZNAČENÍ PŘÍLOHY	
ČÁST PD:	STAVEBNÍ ČÁST		B	
STAVEBNÍ OBJEKT:	SO 102 KOMUNIKACE 2		2	
PŘÍLOHA:	SITUACE		2	

