
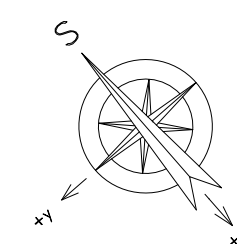


PŮDORYS 1:250

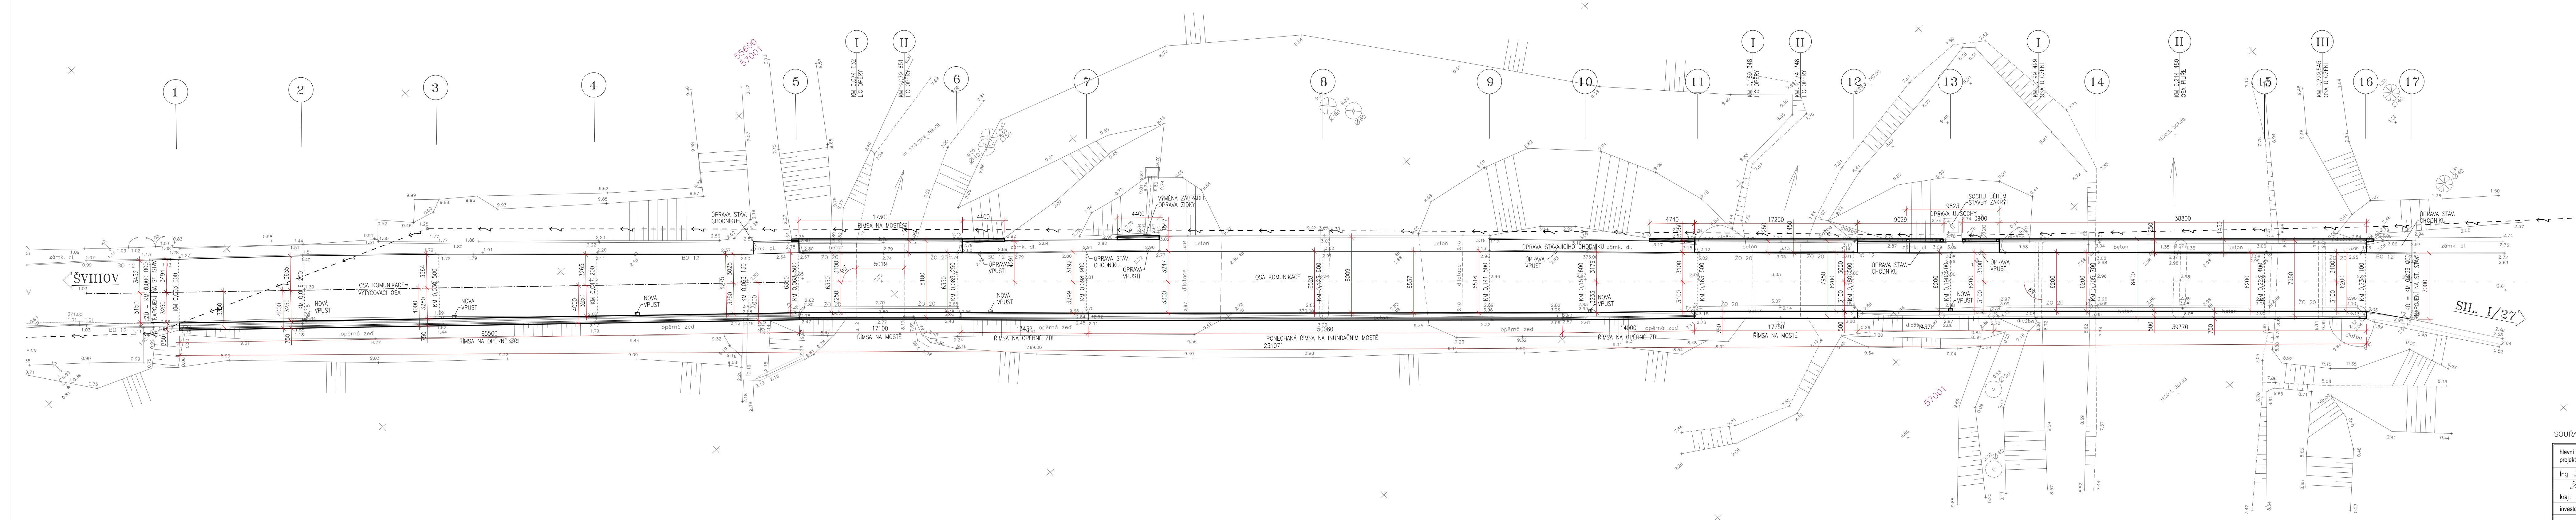

SOURAČNÍKY SYSTÉM: S=JTSK				VÝŠKOVÝ SYSTÉM: B=V	
název idenitj projektu		zodpovědný projektant	vypracoval:	kontroloval:	Ing. Jan Turek projektant občanských staveb Vlastivostes 32 378 81 Slovance
Ing. Jan TUREK		Ing. Jan TUREK	Ing. Jan TUREK		
<i>Jan Turek</i>		<i>Jan Turek</i>			
kraj: PLZEŇSKÝ			obec: SÍVHOV		tel.: 384 493 304 e-mail: info@turek.cz
investor: SÚS PLZEŇSKÉHO KRAJE, příspěvková organizace					
skupin dokumentace: PPDS				počet formulářů: 6 datum: ŘEŠEN 2017	
OPĚRNÉ ZDI A ÚPRAVA PŘEDMOSTI					
číslo objektu: SO 200		PŮDORYS			
		mřížko:		číslo přílohy:	
		1:250		B.2.0-2	