

LEGENDA

- WC

KLOZET ZÁVĚSNÝ S PODOMÍTKOVÝM  
SPLACHOVÁNÍM – GEBERIT, PŘÍVOD SV20,  
ODPAD ZADNÍ ROVNÝ, DN 110
- U

UMYVADLO NÁSTĚNNÉ KERAMICKÉ Š. 5600 MM SV,TV 20, ODPAD DN50
- S

SPRCHA SV,TV, 25, BATERIE PODOMÍTKOVÁ PÁKOVÁ, ODPAD DN 75
- STÁVAJÍCÍ STAV

STUDENÁ VODA

TEPLÁ VODA


CÍRKULACE

SPLAŠKOVÁ KANALIZACE
- NOVÝ STAV

STUDENÁ VODA

TEPLÁ VODA

SPLAŠKOVÁ KANALIZACE

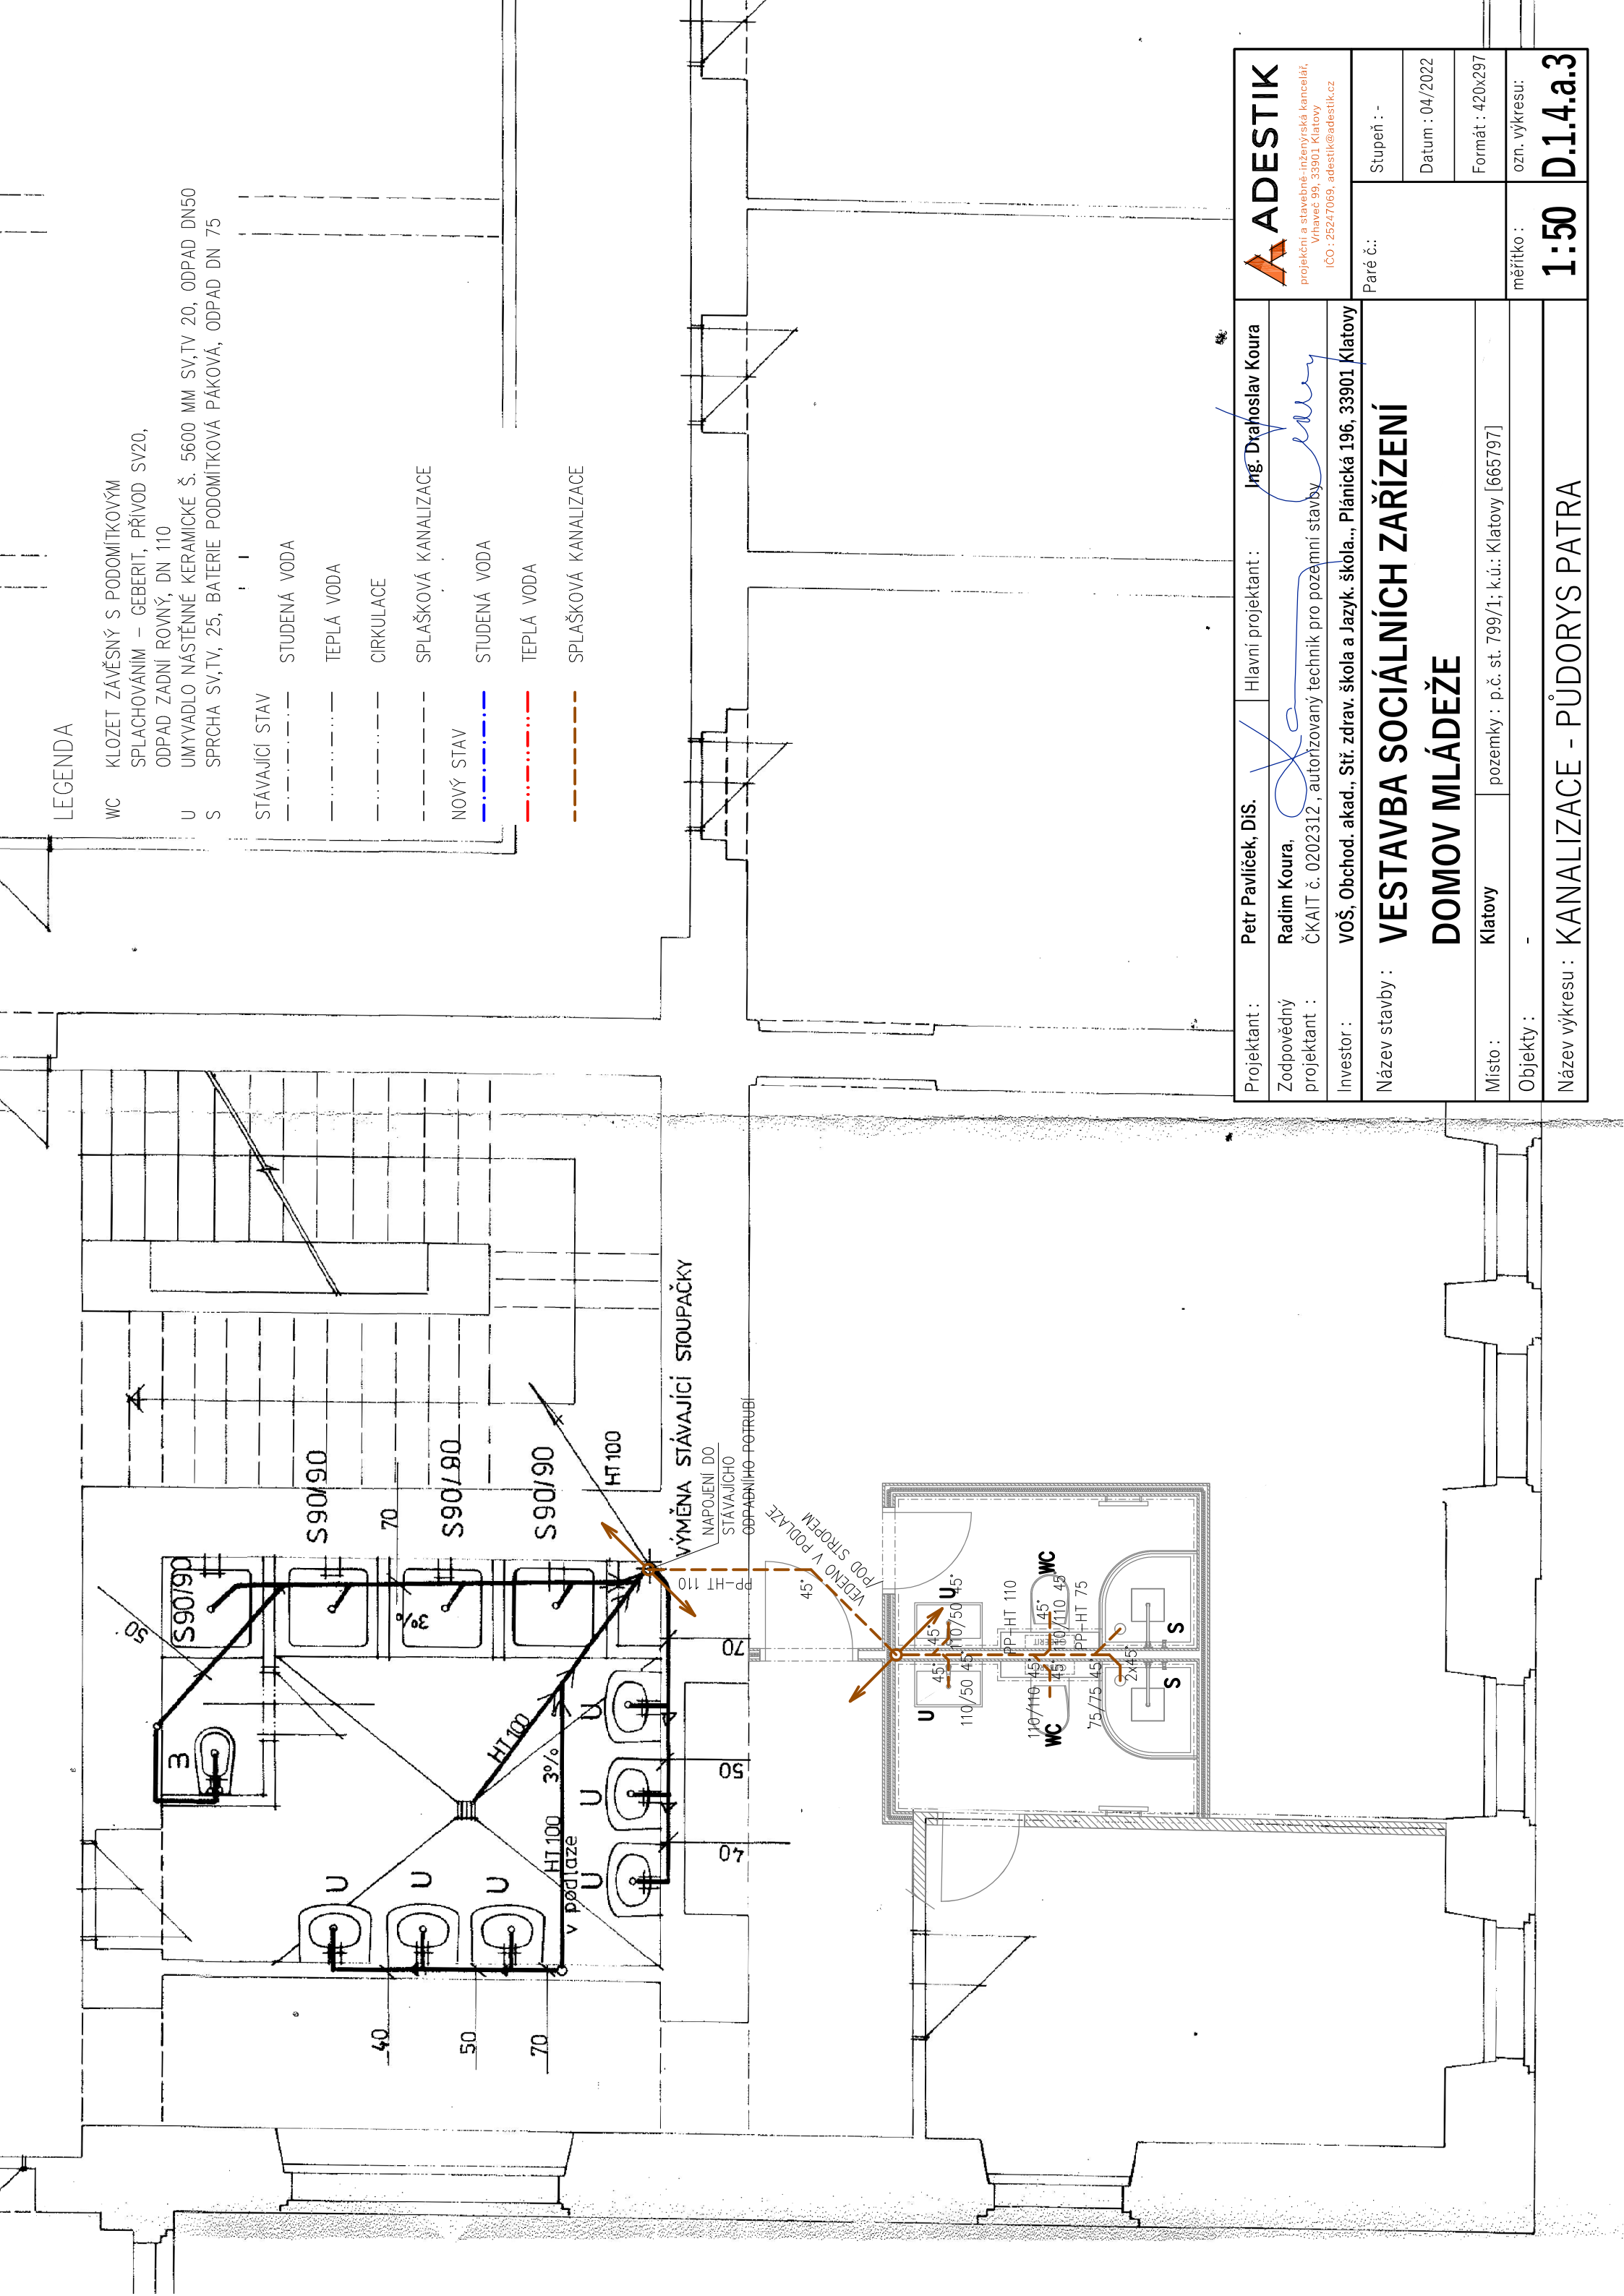

Projektant :	Petr Pavlíček, DiS.	Hlavní projektant :	Ing. Drahošlav Koura
Zodpovědný projektant :	Radim Koura.	ČKAIT č. 0202312, autorizovaný technik pro pozemní stavby	
Investor :	VOŠ, Obchod. akad., Str. zdrav. škola a Jazyk. škola., Plánická 196, 33901 Klatovy		
Název stavby :	VESTAVBA SOCIÁLNÍCH ZAŘÍZENÍ DOMOV MLÁDEŽE		
Místo :	Klatovy	pozemky : p.č. st. 799/1; k.ú.: Klatovy [665797]	
Objekty :			
Název výkresu :	KANALIZACE - PŮDORYS PATRA		
Paré č.:		Stupeň : -	
		Datum : 04./2022	
		Formát : 420x297	
měřítko :		ozn. výkresu:	1:50
			D.1.4.a.3