


ŘEZ A-A'

MĚR. 1:50

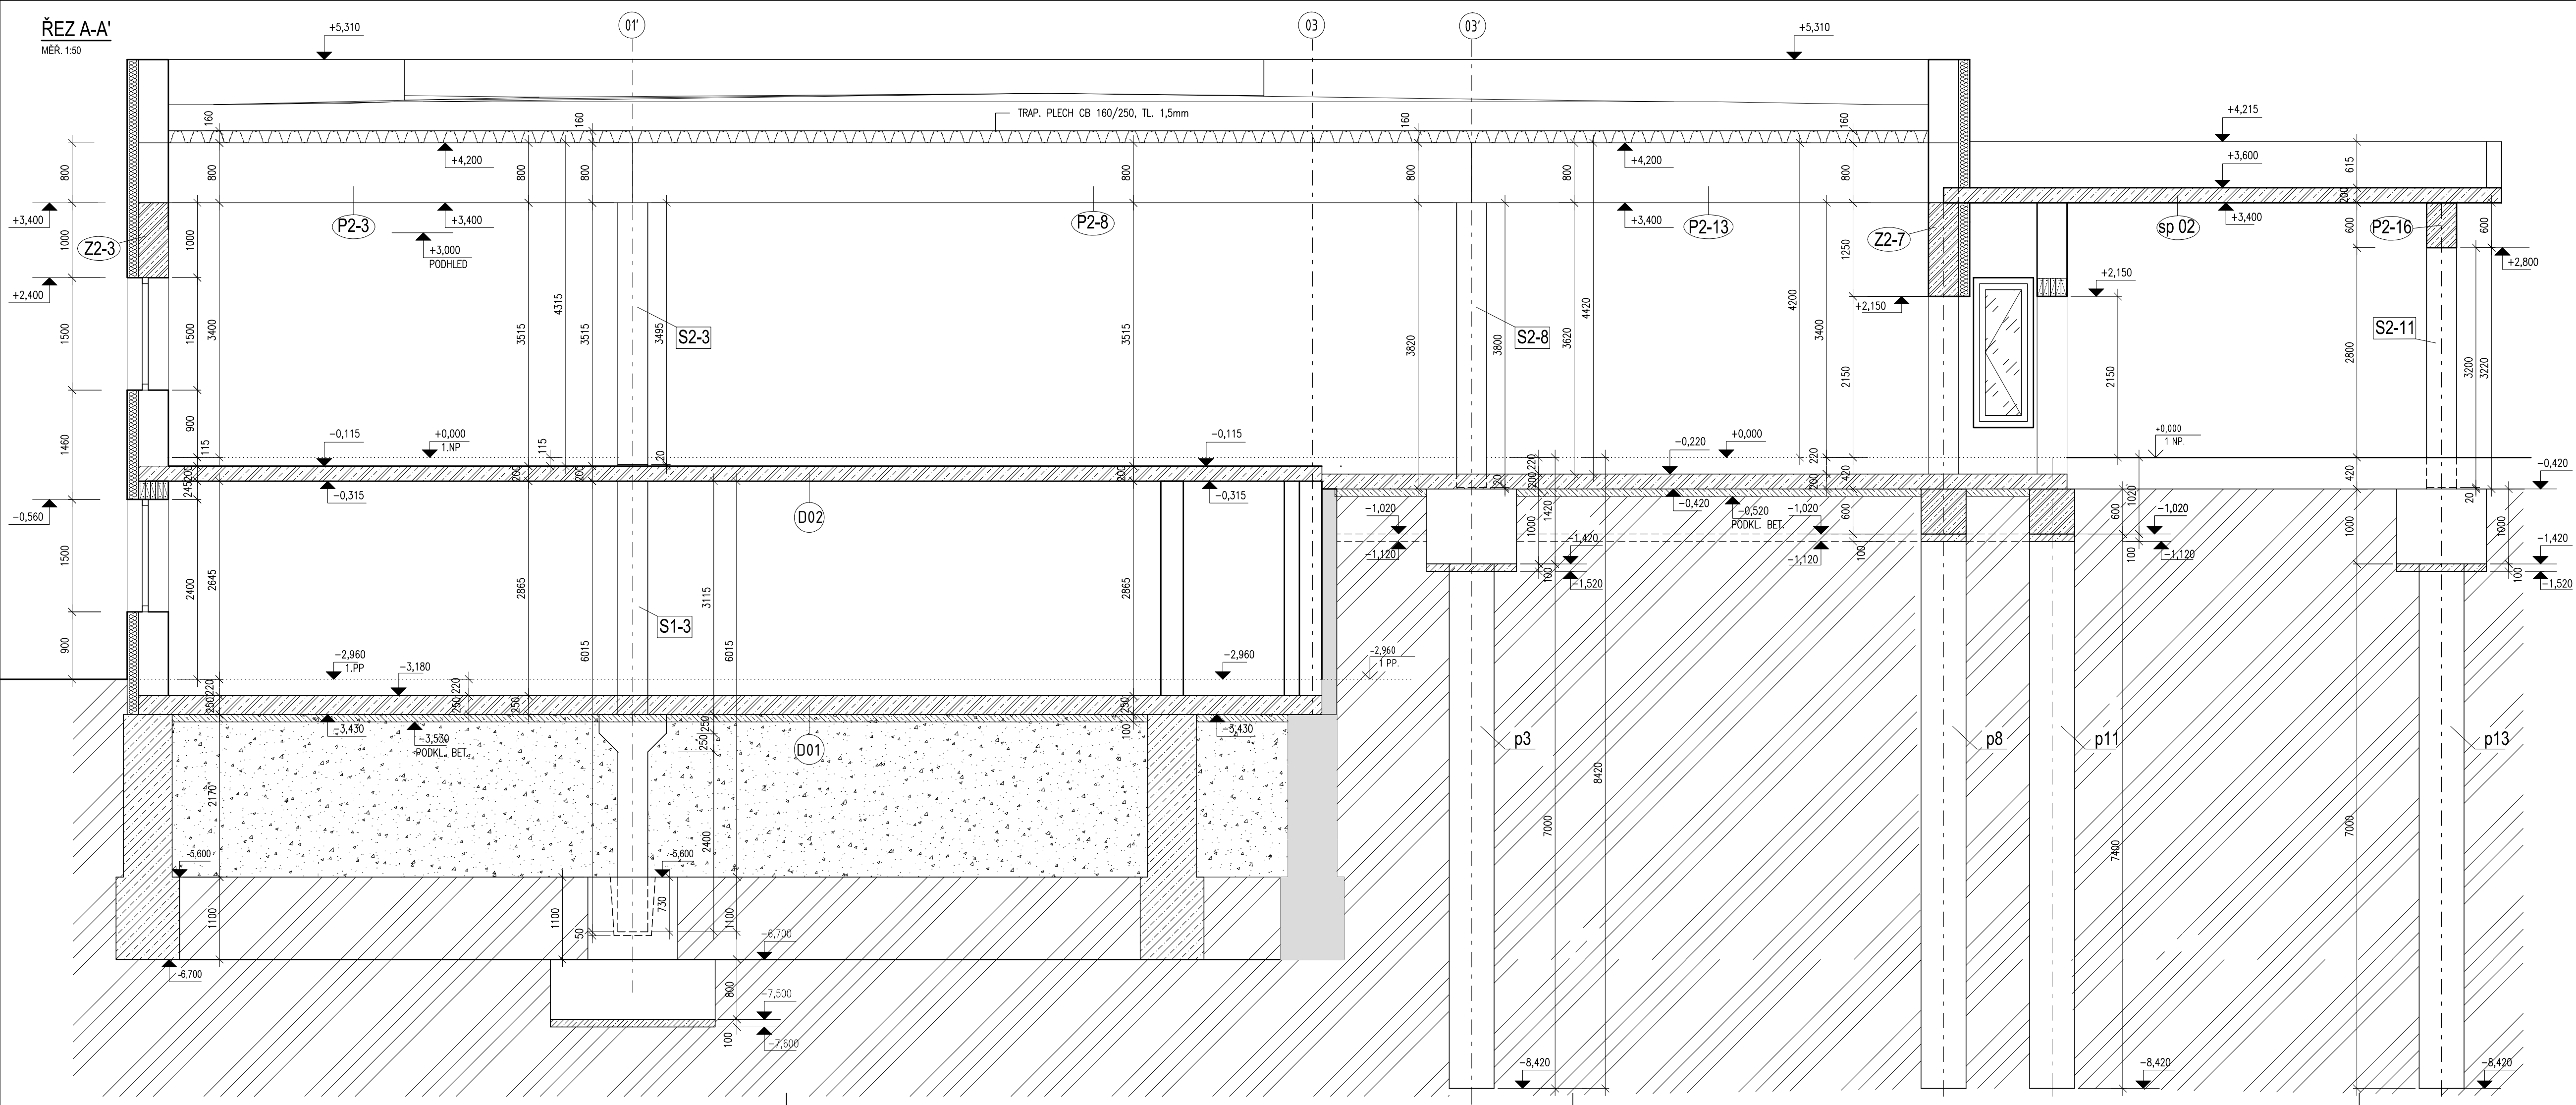

LEGENDA


- STÁVAJÍCÍ KONSTRUKCE
- BETON. KONSTRUKCE – BETON C25/30 XC2
- ŽEL. BET. KONSTRUKCE – BETON C30/37

p1-p14

PILOTY

- S1-x ŽEL.BET. SLOUPY – PREFABRIKÁT
- S2-x ŽEL.BET. SLOUPY – PREFABRIKÁT
- P2-x ŽEL.BET. PRŮVLAKY – PREFABRIKÁT
- Z2-x ŽEL.BET. ŽTUŽIDLA – PREFABRIKÁT
- D01 ŽEL.BET. MONOLITICKÁ DESKA TL. 250 mm
- D02 ŽEL.BET. MONOLITICKÁ DESKA TL. 200 mm

OCEL S235JR - válcované profily
BETON C30/37 XC2 - žel. bet. prahy, patky
BETON C30/37 XC2 - piloty
BETON C25/30 XC2 - základy z prostého betonu, podbetonování
BETON C30/37 XC1 - monolitické žel. bet. desky, prefabrikáty

	AGP nova spol. s r.o., divize statika a dynamika staveb Třída 28. října 17, 370 01 České Budějovice Tel: 387 200 805, 387 200 804 E-mail: agp-nova@agp-nova.cz www.agpnova.cz		
	Vypracoval Míla Hynková	Zodpovědný projektant Ing. Vladimír Polanský, CSc.	Autorizoval Ing. Vladimír Polanský, CSc.
Název akce: NOVÉ DIALYZAČNÍ STŘEDISKO		Datum 09/2021	
		Formát 4x A4	
		Měřítko 1:50	
		Číslo zakázky 03 2427/21	
Místo stavby: Plzeňská 929, 339 01 Klatovy		Objekt	
Investor: Klatovská nemocnice, a. s. Plzeňská 929, 339 01 Klatovy		Stupeň DPS	
Část: Příloha:	Stavebně konstrukční řešení ŘEZ A-A'		Číslo výkresu D.1.2 c) 5