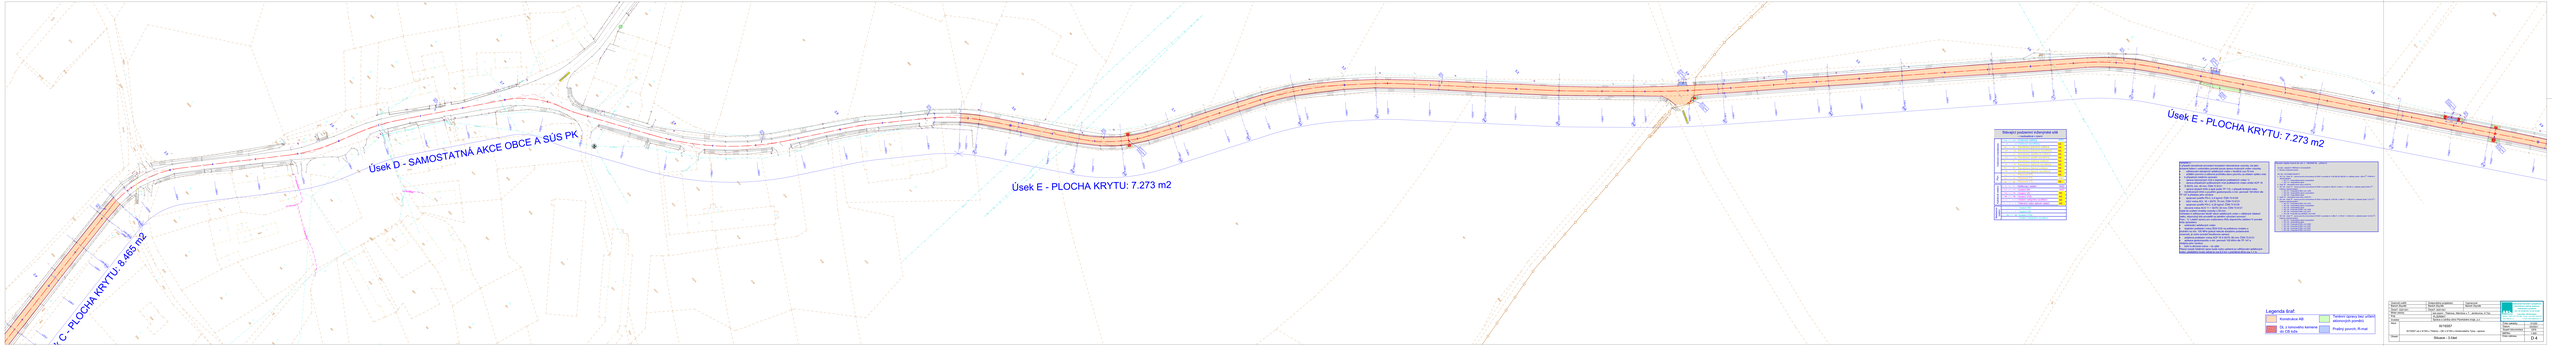
Úsek C - PLOCHA KRYTU: 8.465 m2
Úsek D - SAMOSTATNÁ AKCE OBCE A SÚS PK
Úsek E - PLOCHA KRYTU: 7.273 m2
Úsek E - PLOCHA KRYTU: 7.273 m2
Legenda kraj
Konstrukce AB
SL - 3 Silniční kamerový
do CB kiosku
Tvrdení spárcy bez určení
stavebních postupů
Pruhový povrch, Ruhají