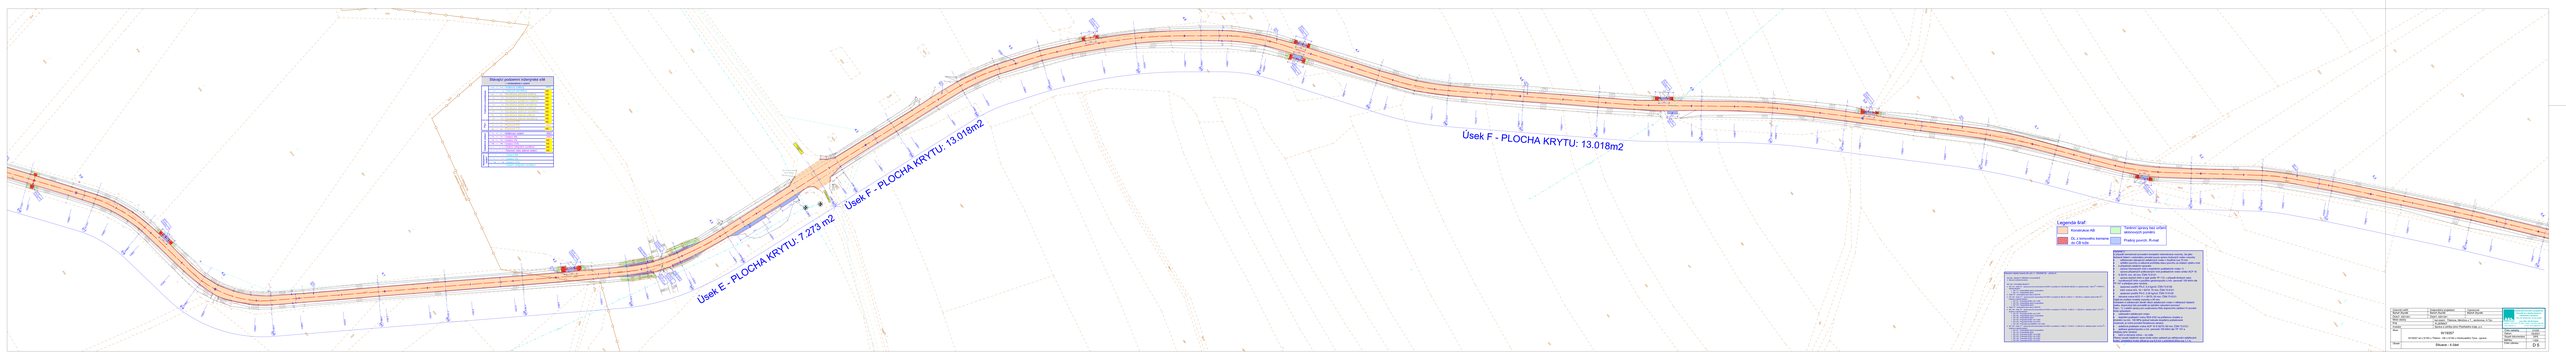
Úsek E - PLOCHA KRYTU: 7.273 m2
Úsek F - PLOCHA KRYTU: 13.018m2
Úsek F - PLOCHA KRYTU: 13.018m2
Legenda šraf
Konstrukce AB
Tvárení zpevnj kam určení stavebních prvků
Podkl.vrstvy kam určení stavebních prvků
Podkl.vrstvy kam určení stavebních prvků
Podkl.vrstvy