



PŮDORYS 1.PP - ZAŘÍZENÍ PRO VYTÁPĚNÍ

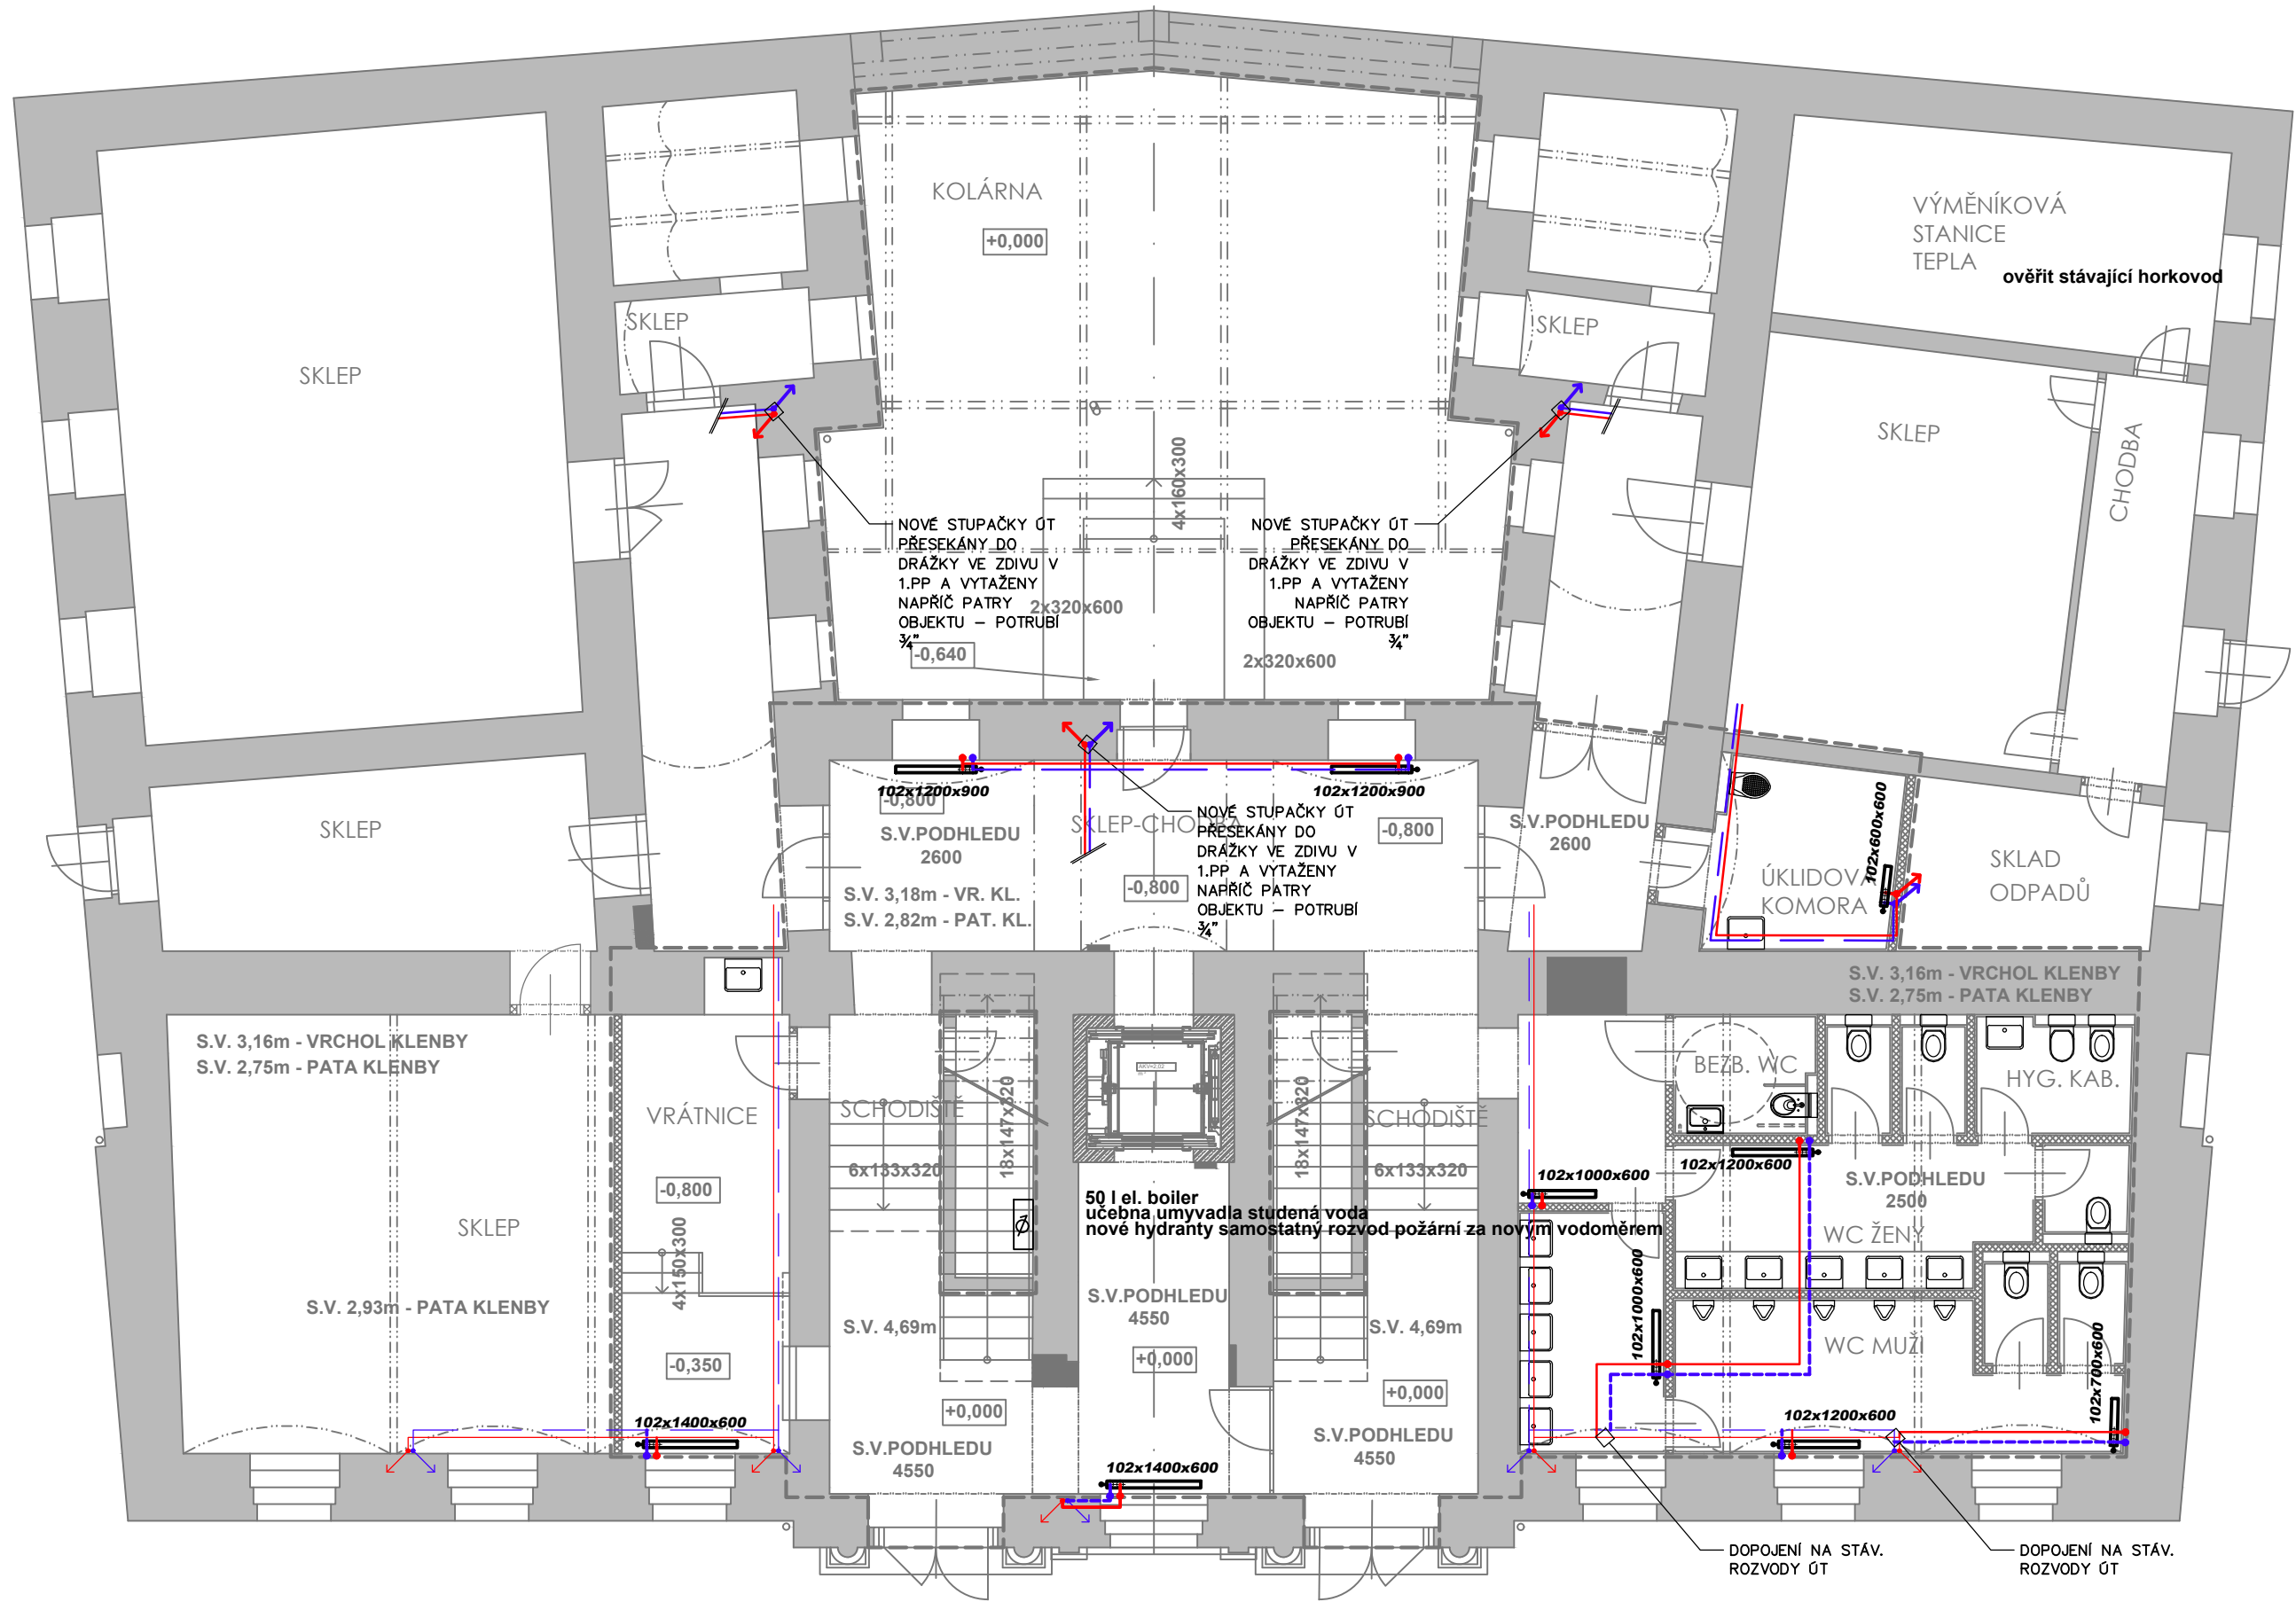

PŮDORYS 2.NP - ZAŘÍZENÍ PRO VYTÁPĚNÍ



PŮDORYS 4.NP - ZAŘÍZENÍ PRO VYTÁPĚNÍ

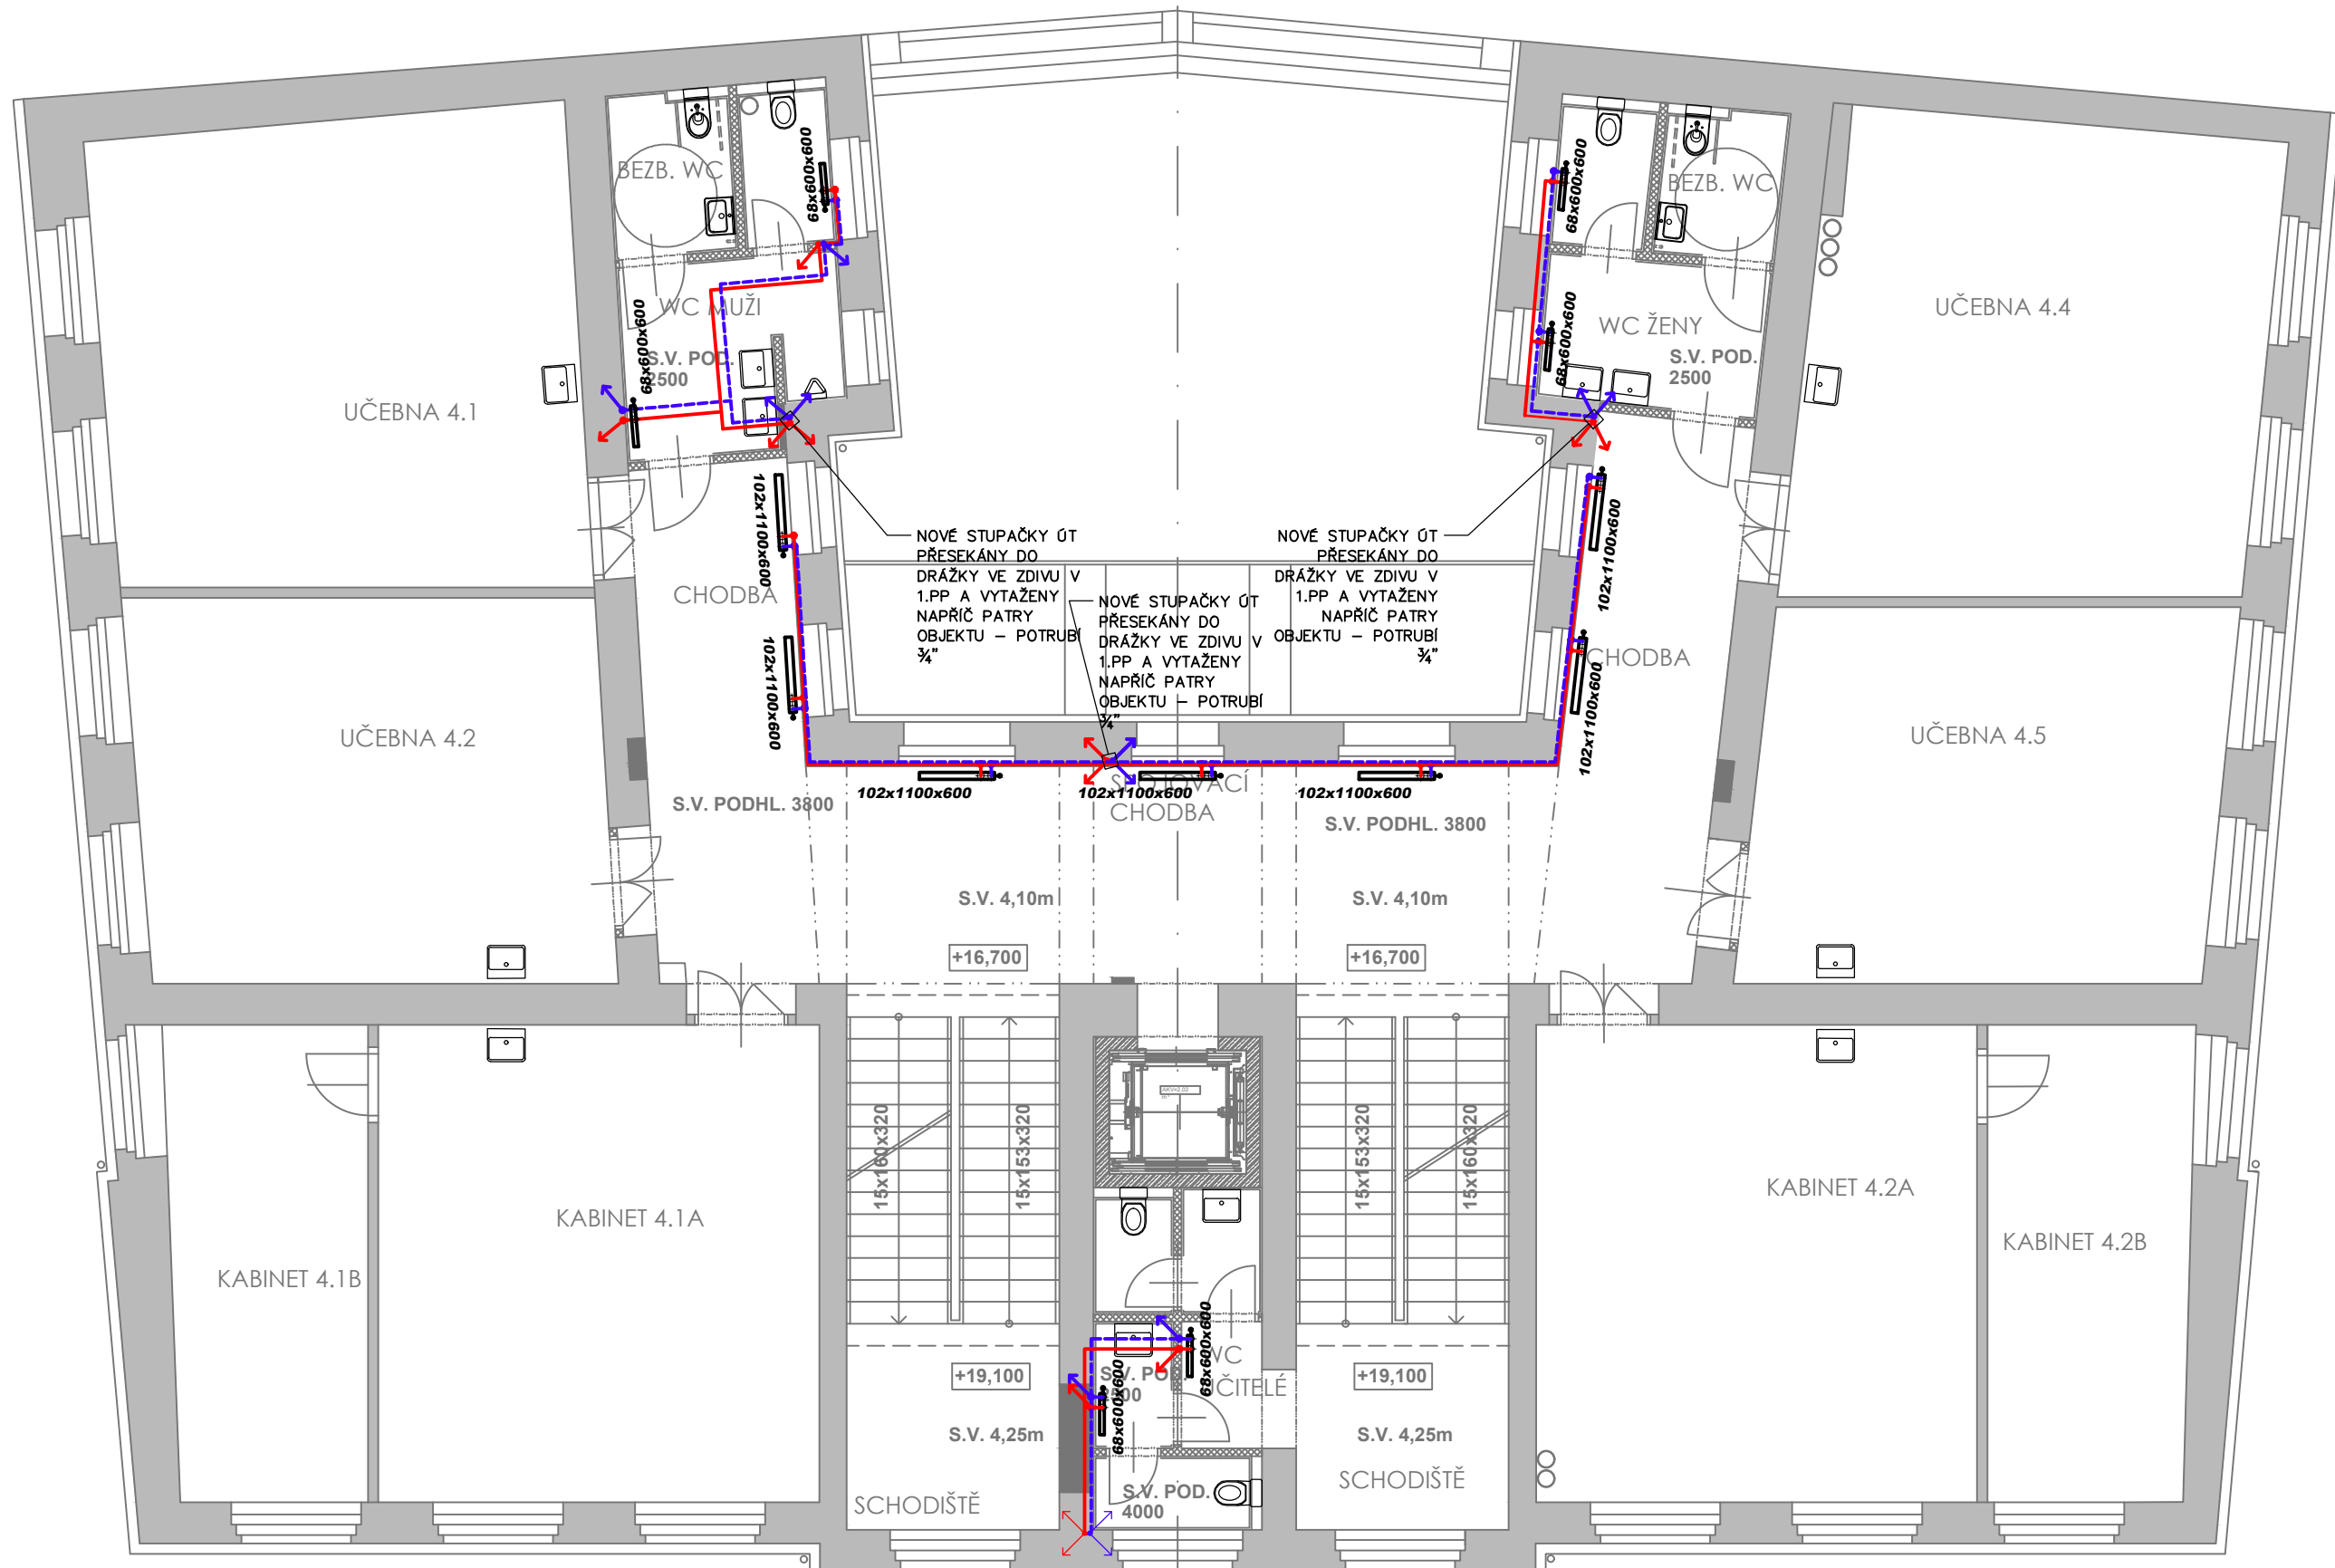


LEGENDA:

- NOVÉ PŘÍVODNÍ MĚDNÉ POTRUBÍ OTOPNÉ VODY 1/2"
- NOVÉ ZPĚTNÉ MĚDNÉ POTRUBÍ OTOPNÉ VODY 1/2"
- STÁVAJÍCÍ PŘÍVODNÍ OCELOVÉ POTRUBÍ OTOPNÉ VODY
- NOVÉ ZPĚTNÉ OCELOVÉ POTRUBÍ OTOPNÉ VODY 1/2"


POZNÁMKY:

- POTRUBÍ BUDE OPATŘENO NÁVĚKOVOU IZOLACÍ TL. 10 MM


NÁPOJENÍ OTOPNÝCH TĚLES

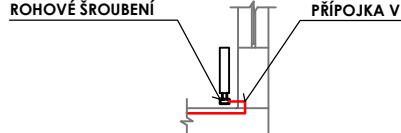



PŮDORYS 1.NP - ZAŘÍZENÍ PRO VYTÁPĚNÍ

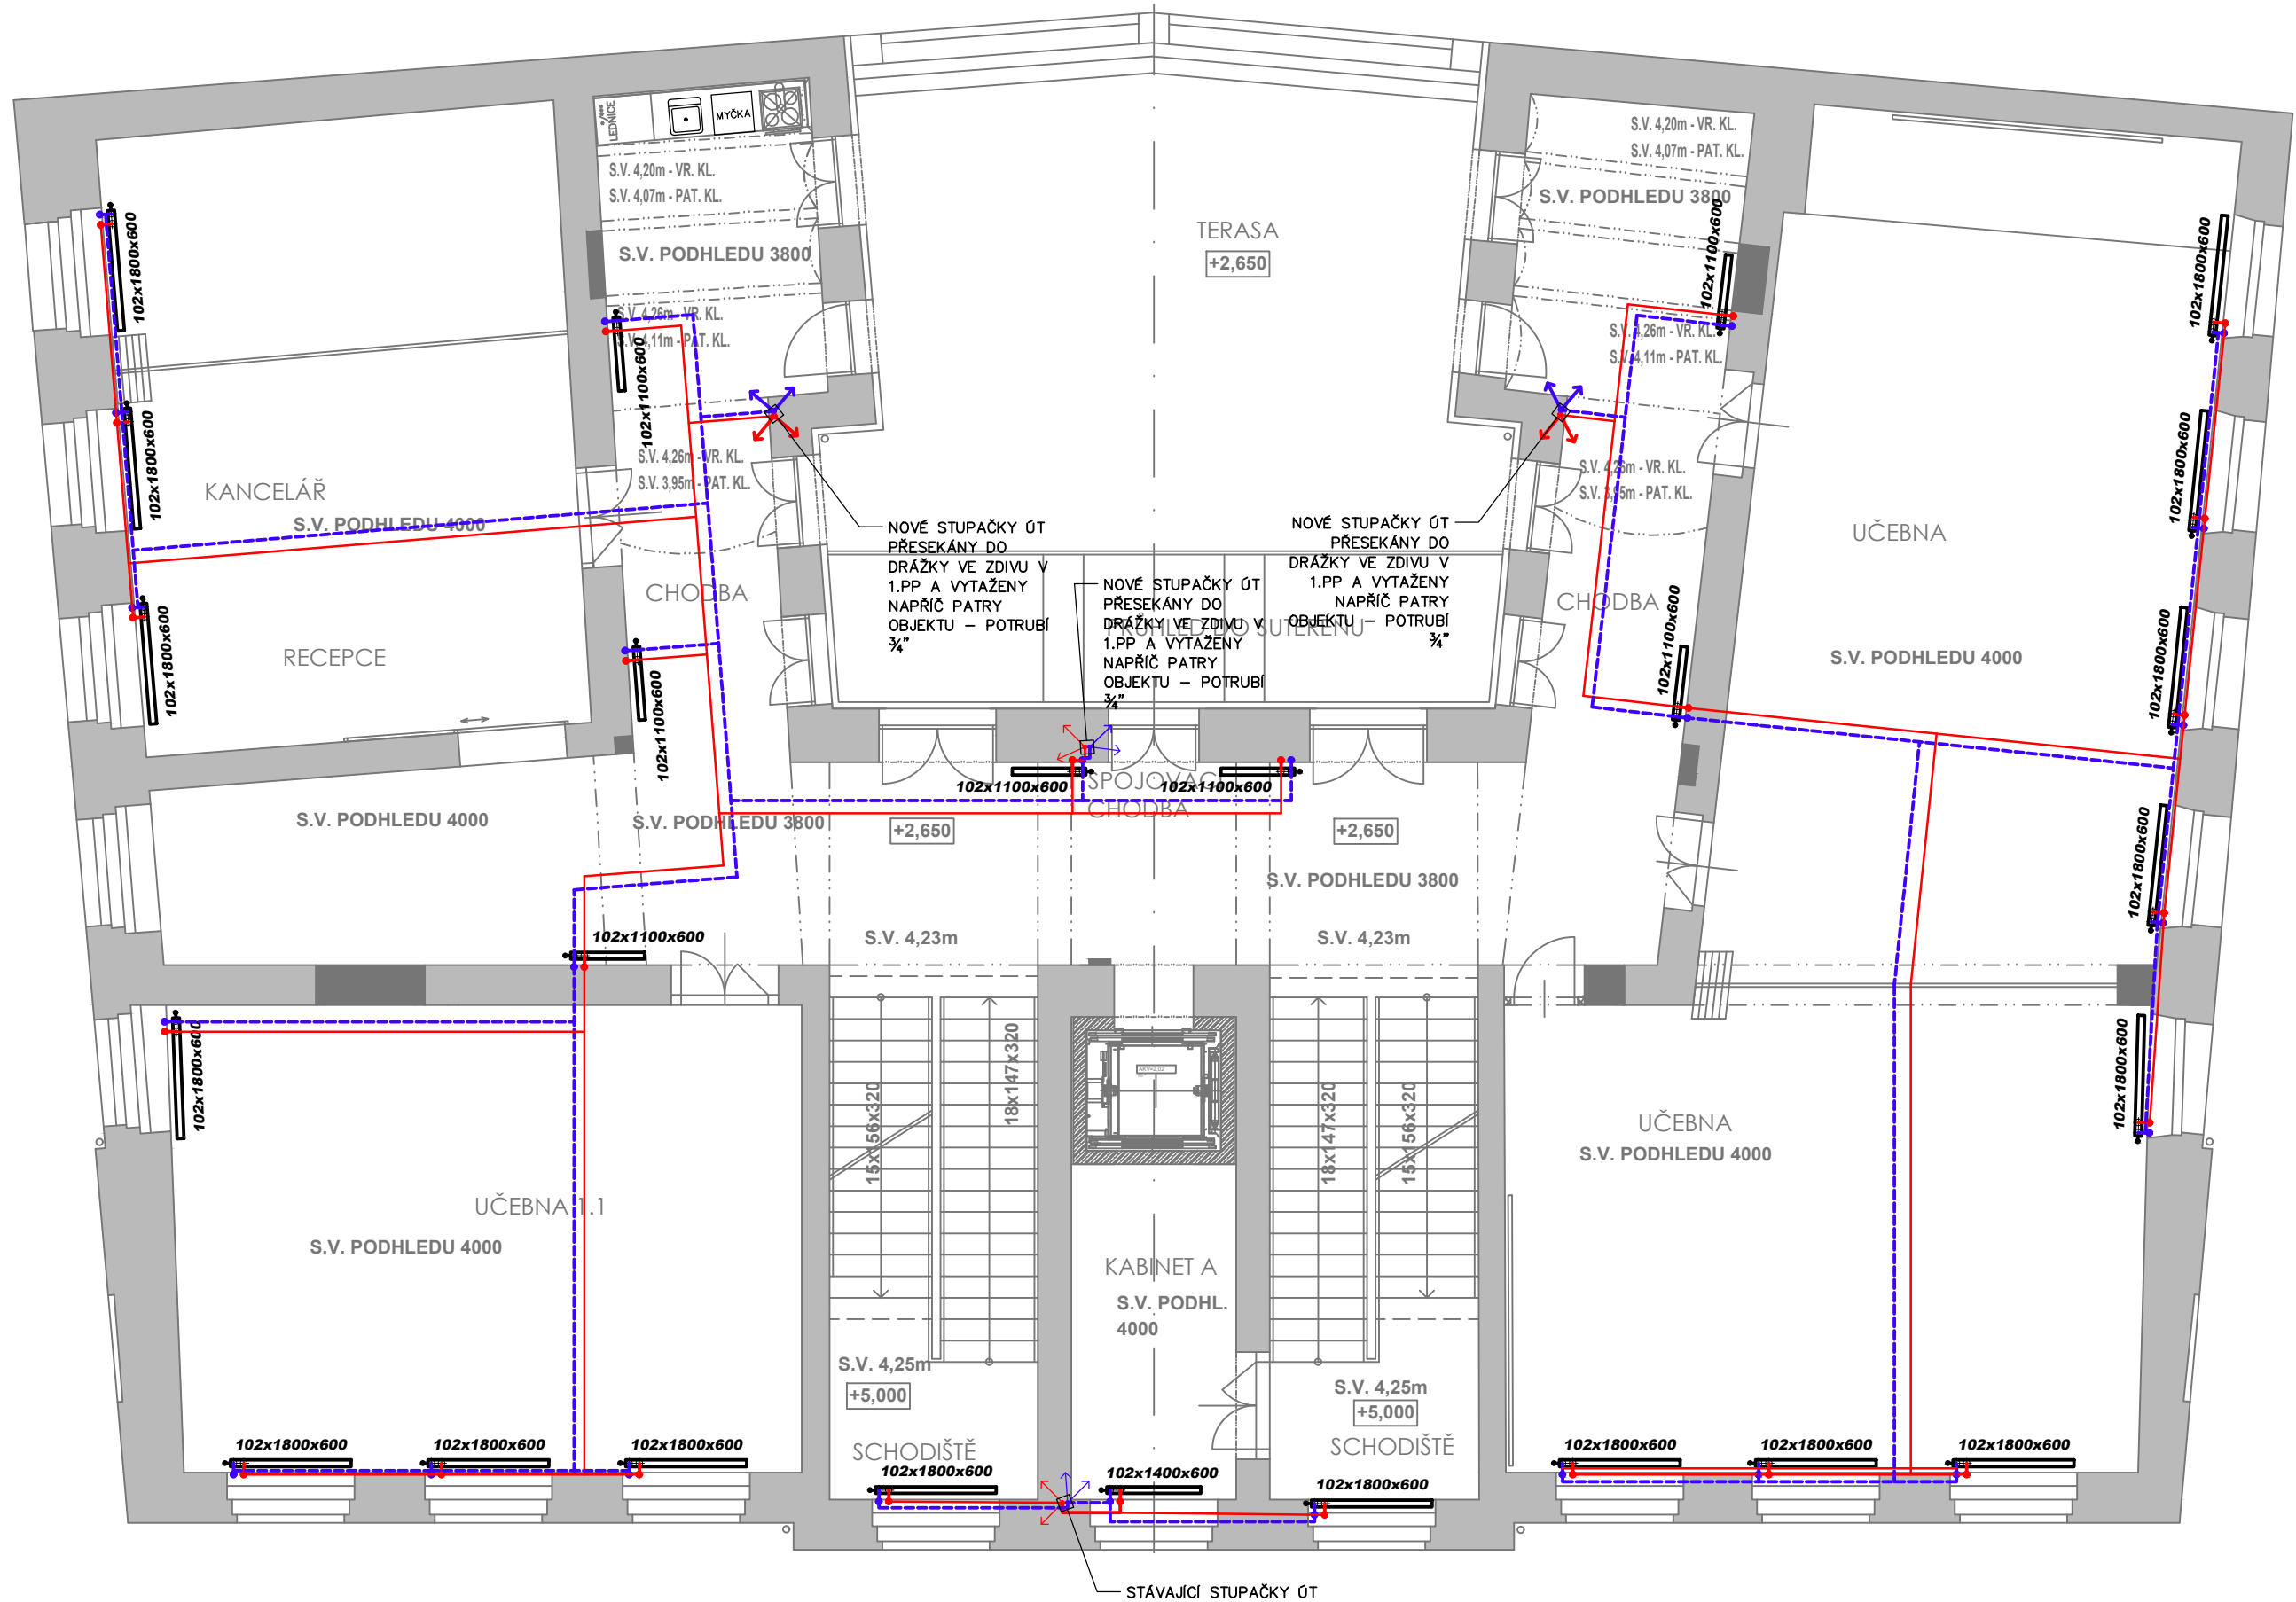

PŮDORYS 3.NP - ZAŘÍZENÍ PRO VYTÁPĚNÍ

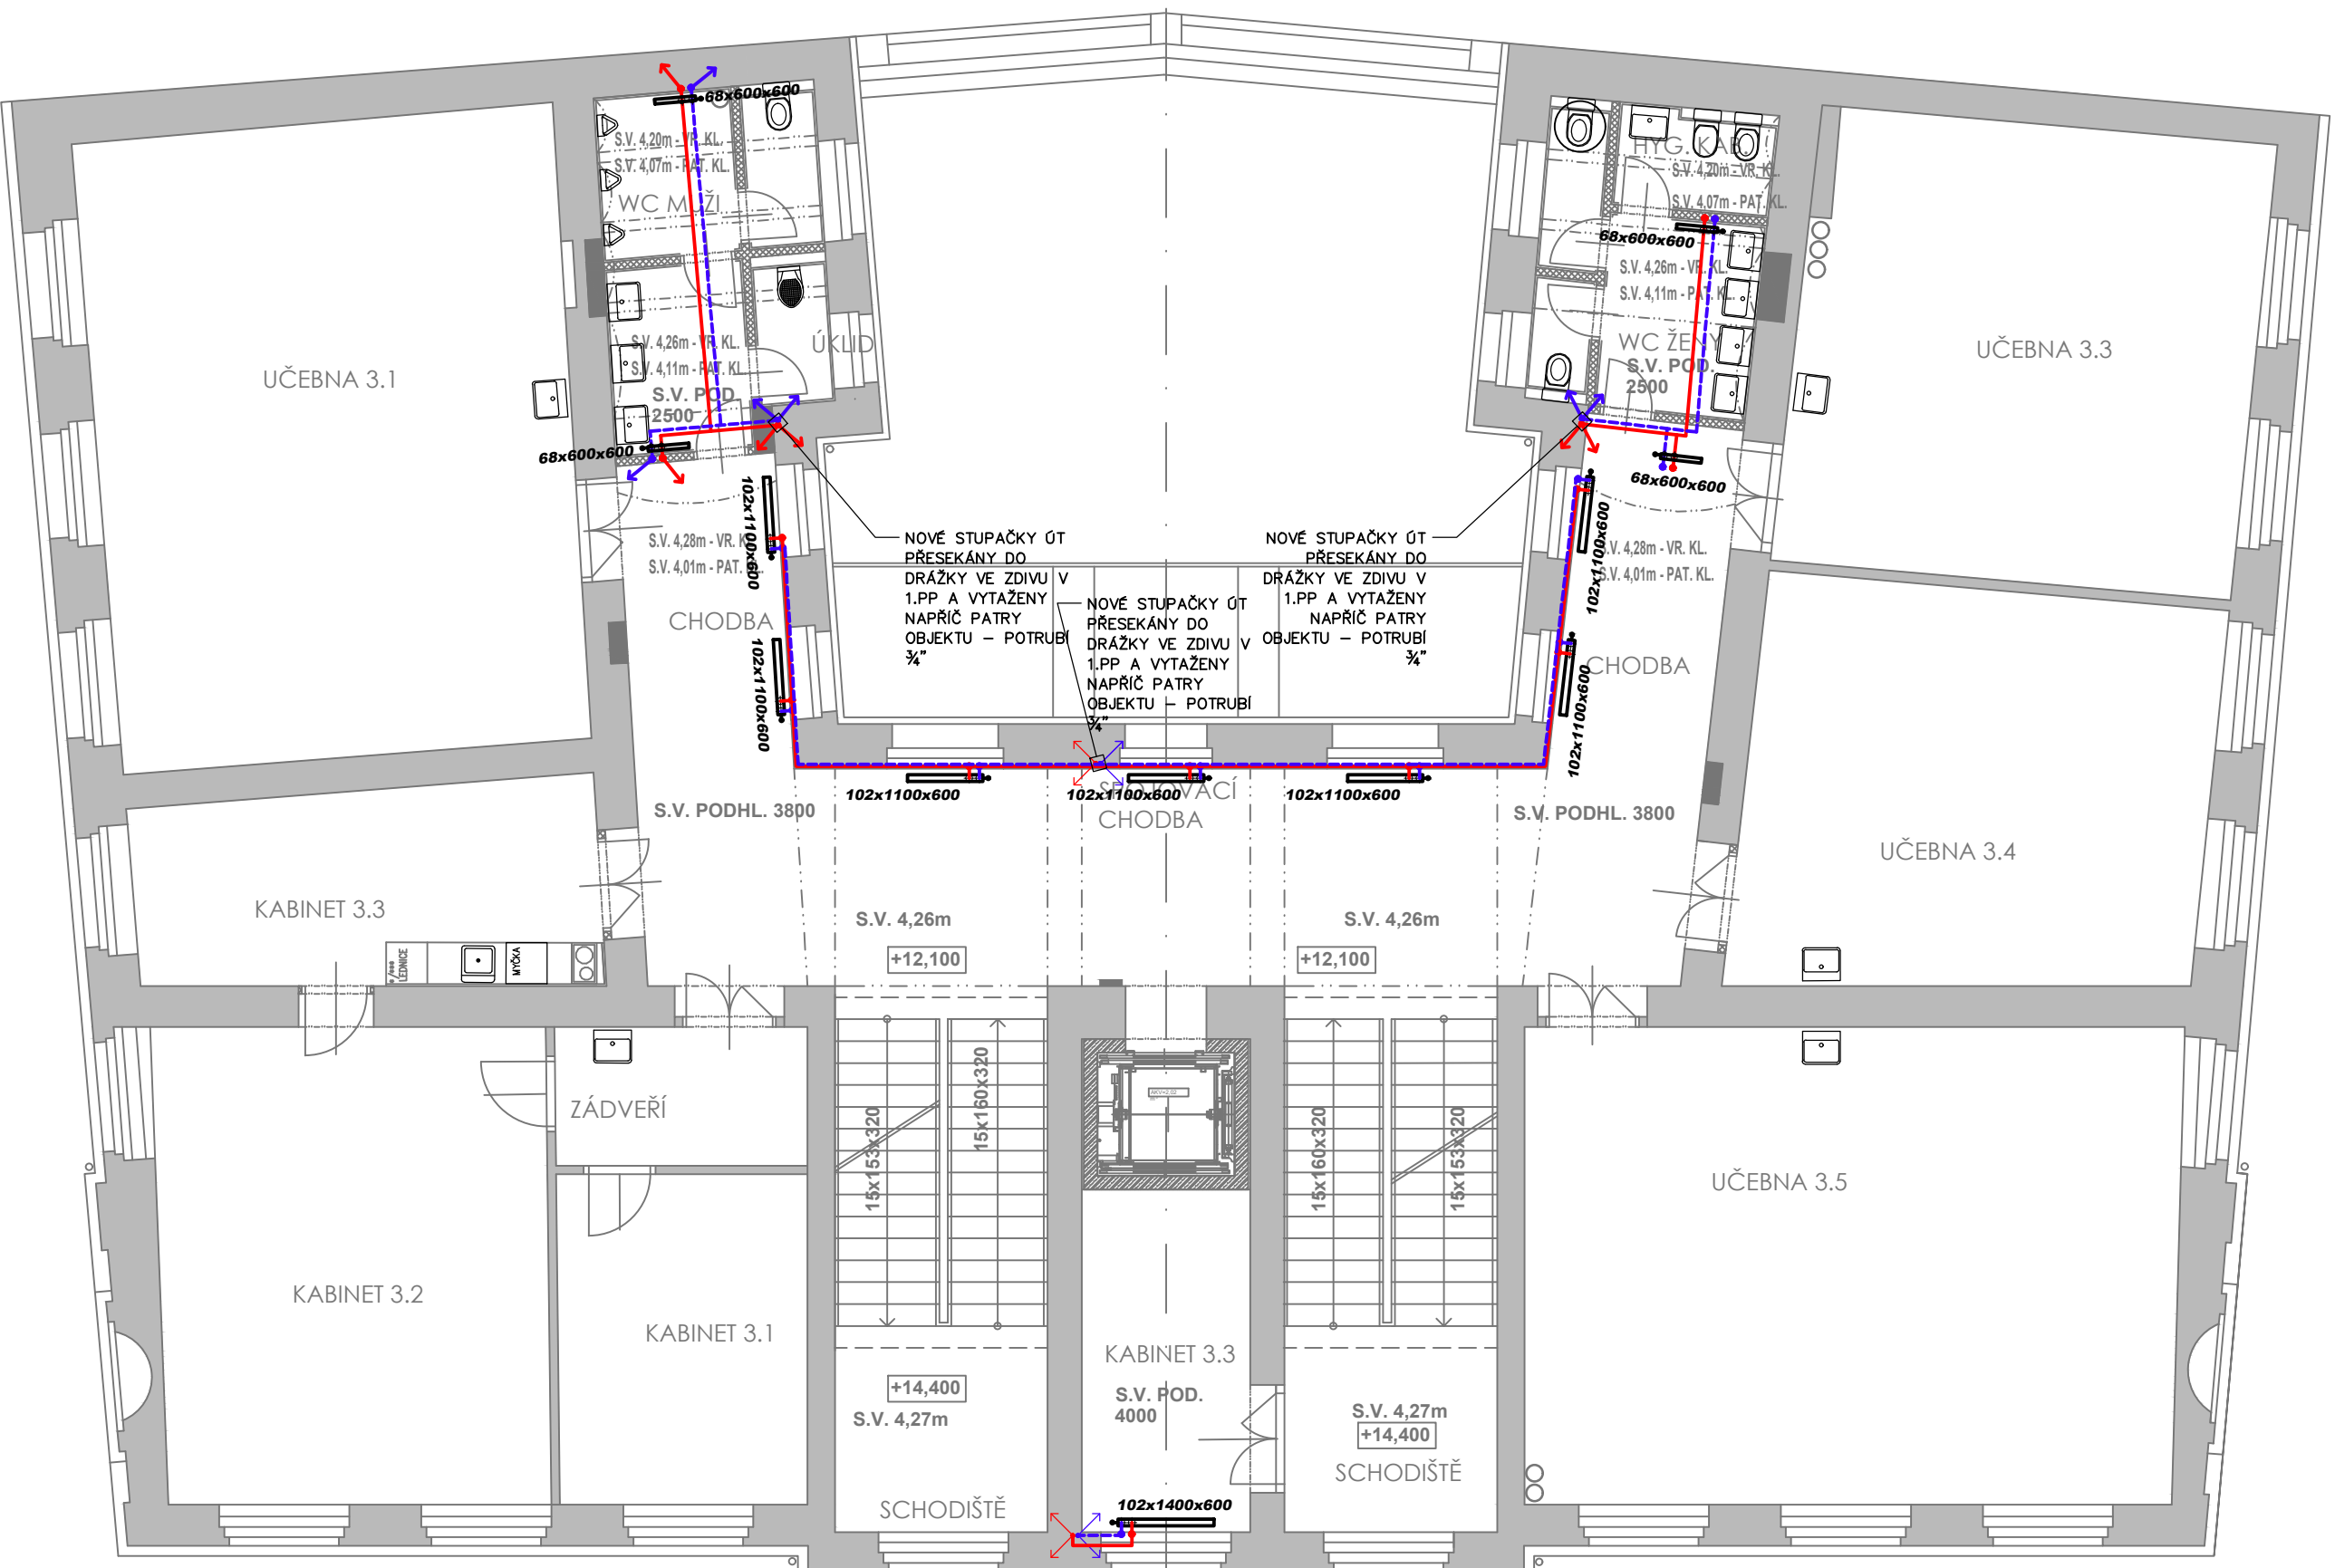

PŮDORYS PŮDY + KROV - ZAŘÍZENÍ PRO VYTÁPĚNÍ

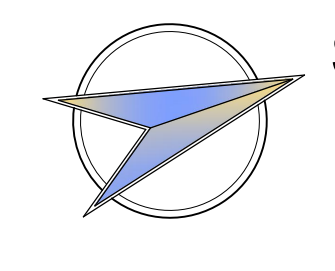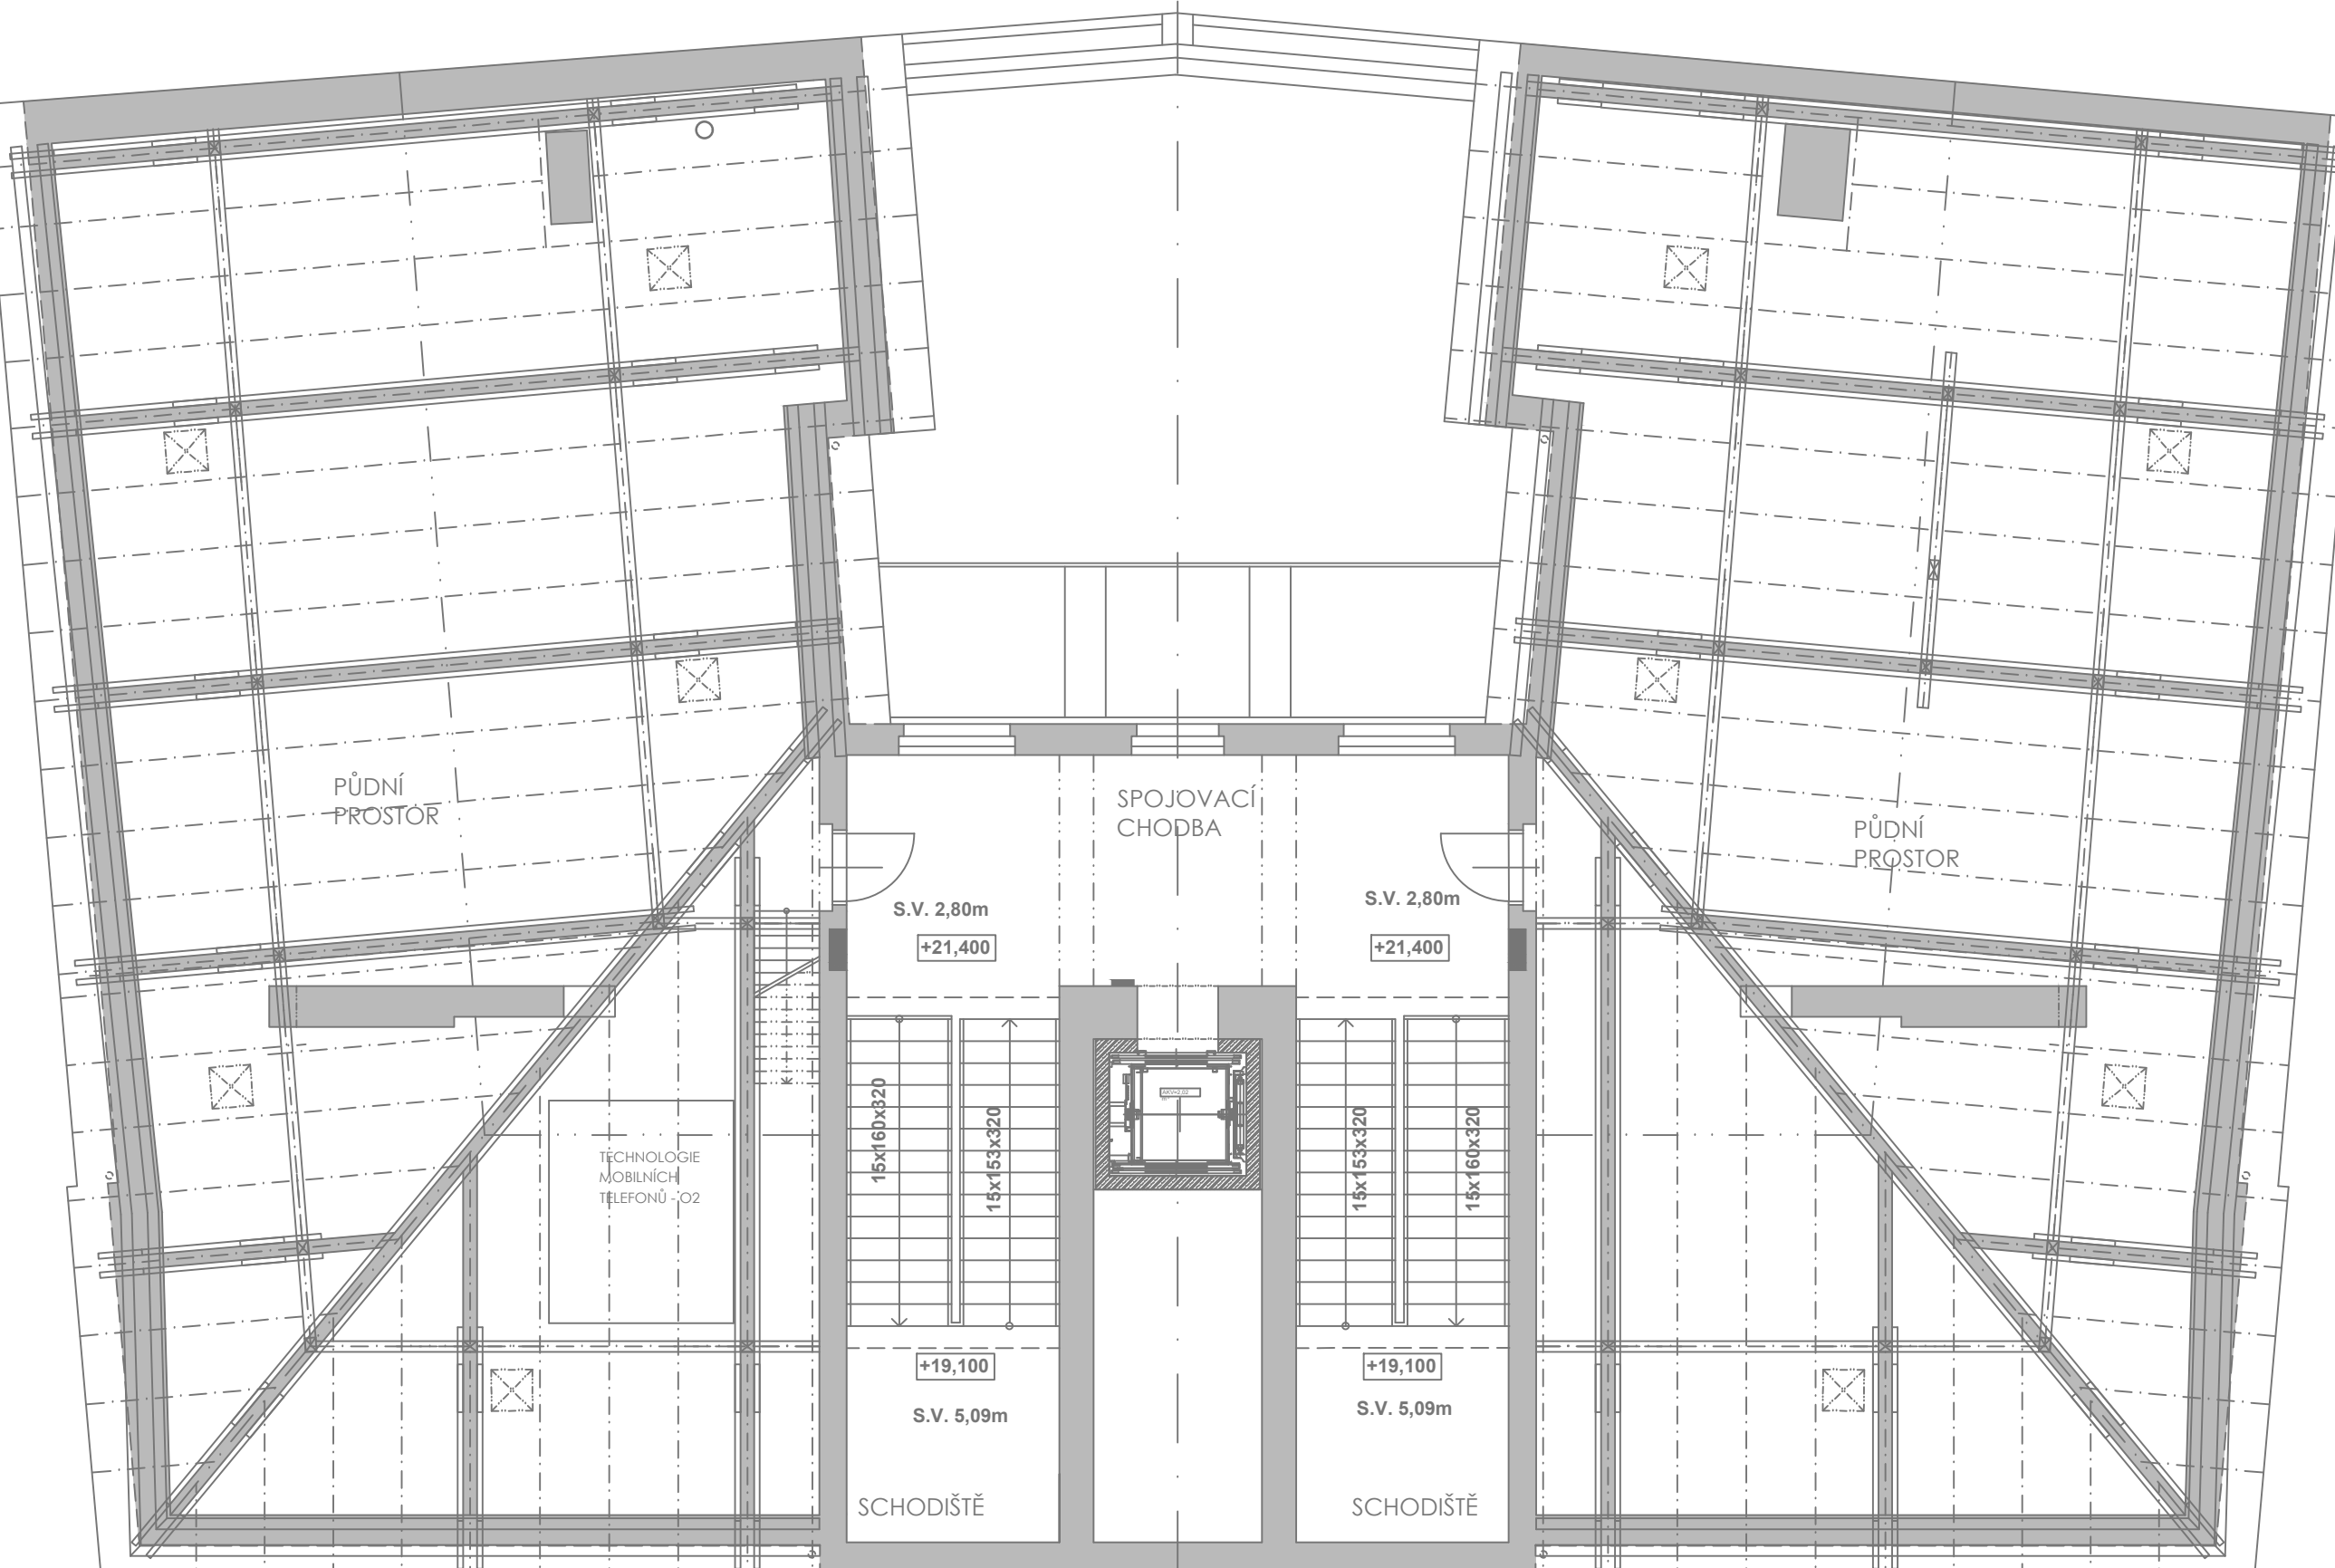

		L. BENEDA, stavební a projektční kancelář	
VED. PROJ.: L. BENEDA	ODP. PROJ.: ING. P. CHMELÍK	VYPRACOVAL: F. KUERNER	LUBOŠ BENEDA
INVESTOR: KRAJSKÉ CENTRUM VZDĚLÁNÍ A JAZYKOVÁ ŠKOLA S PŘÁVEM	STAVEBNÍ ÚRAD: UMO 3		ČÍSLO 279, 332 08 STĚNOVICE
STÁTNÍ JAZYKOVÉ ZKOUŠKY, SADY 5. KVĚTNA 42, 301 00 PLZEŇ			IC: 13882589+ DIG: GZ5807271008
PROJEKTOVÁ ČERVENICKÁ 9 A 11			301 36 PLZEŇ
REKONSTRUKCE INTERIÉRU BUDOVY SADY 5. KVĚTNA 85/42, PLZEŇ, BEZBARIEROVÉ ÚPRAVY			
D.1.4) TECHNICKÁ DOKUMENTACE STAVEBNÍHO NEBO ROZVOJOVÉHO OBJEKTU			
D.1.4) TECHNICKÁ PROJEKCE STAVBY			
VÝKRES ZAŘÍZENÍ PRO VYTÁPĚNÍ			
DATUM: 04.2022	STUPEŇ: PP	FORMÁT: A4	ČÍSLO VÝKRESU: 2.
RAZÍTKO: 1:100			