



PŮDORYS 1.NP - BOURACÍ PRÁCE

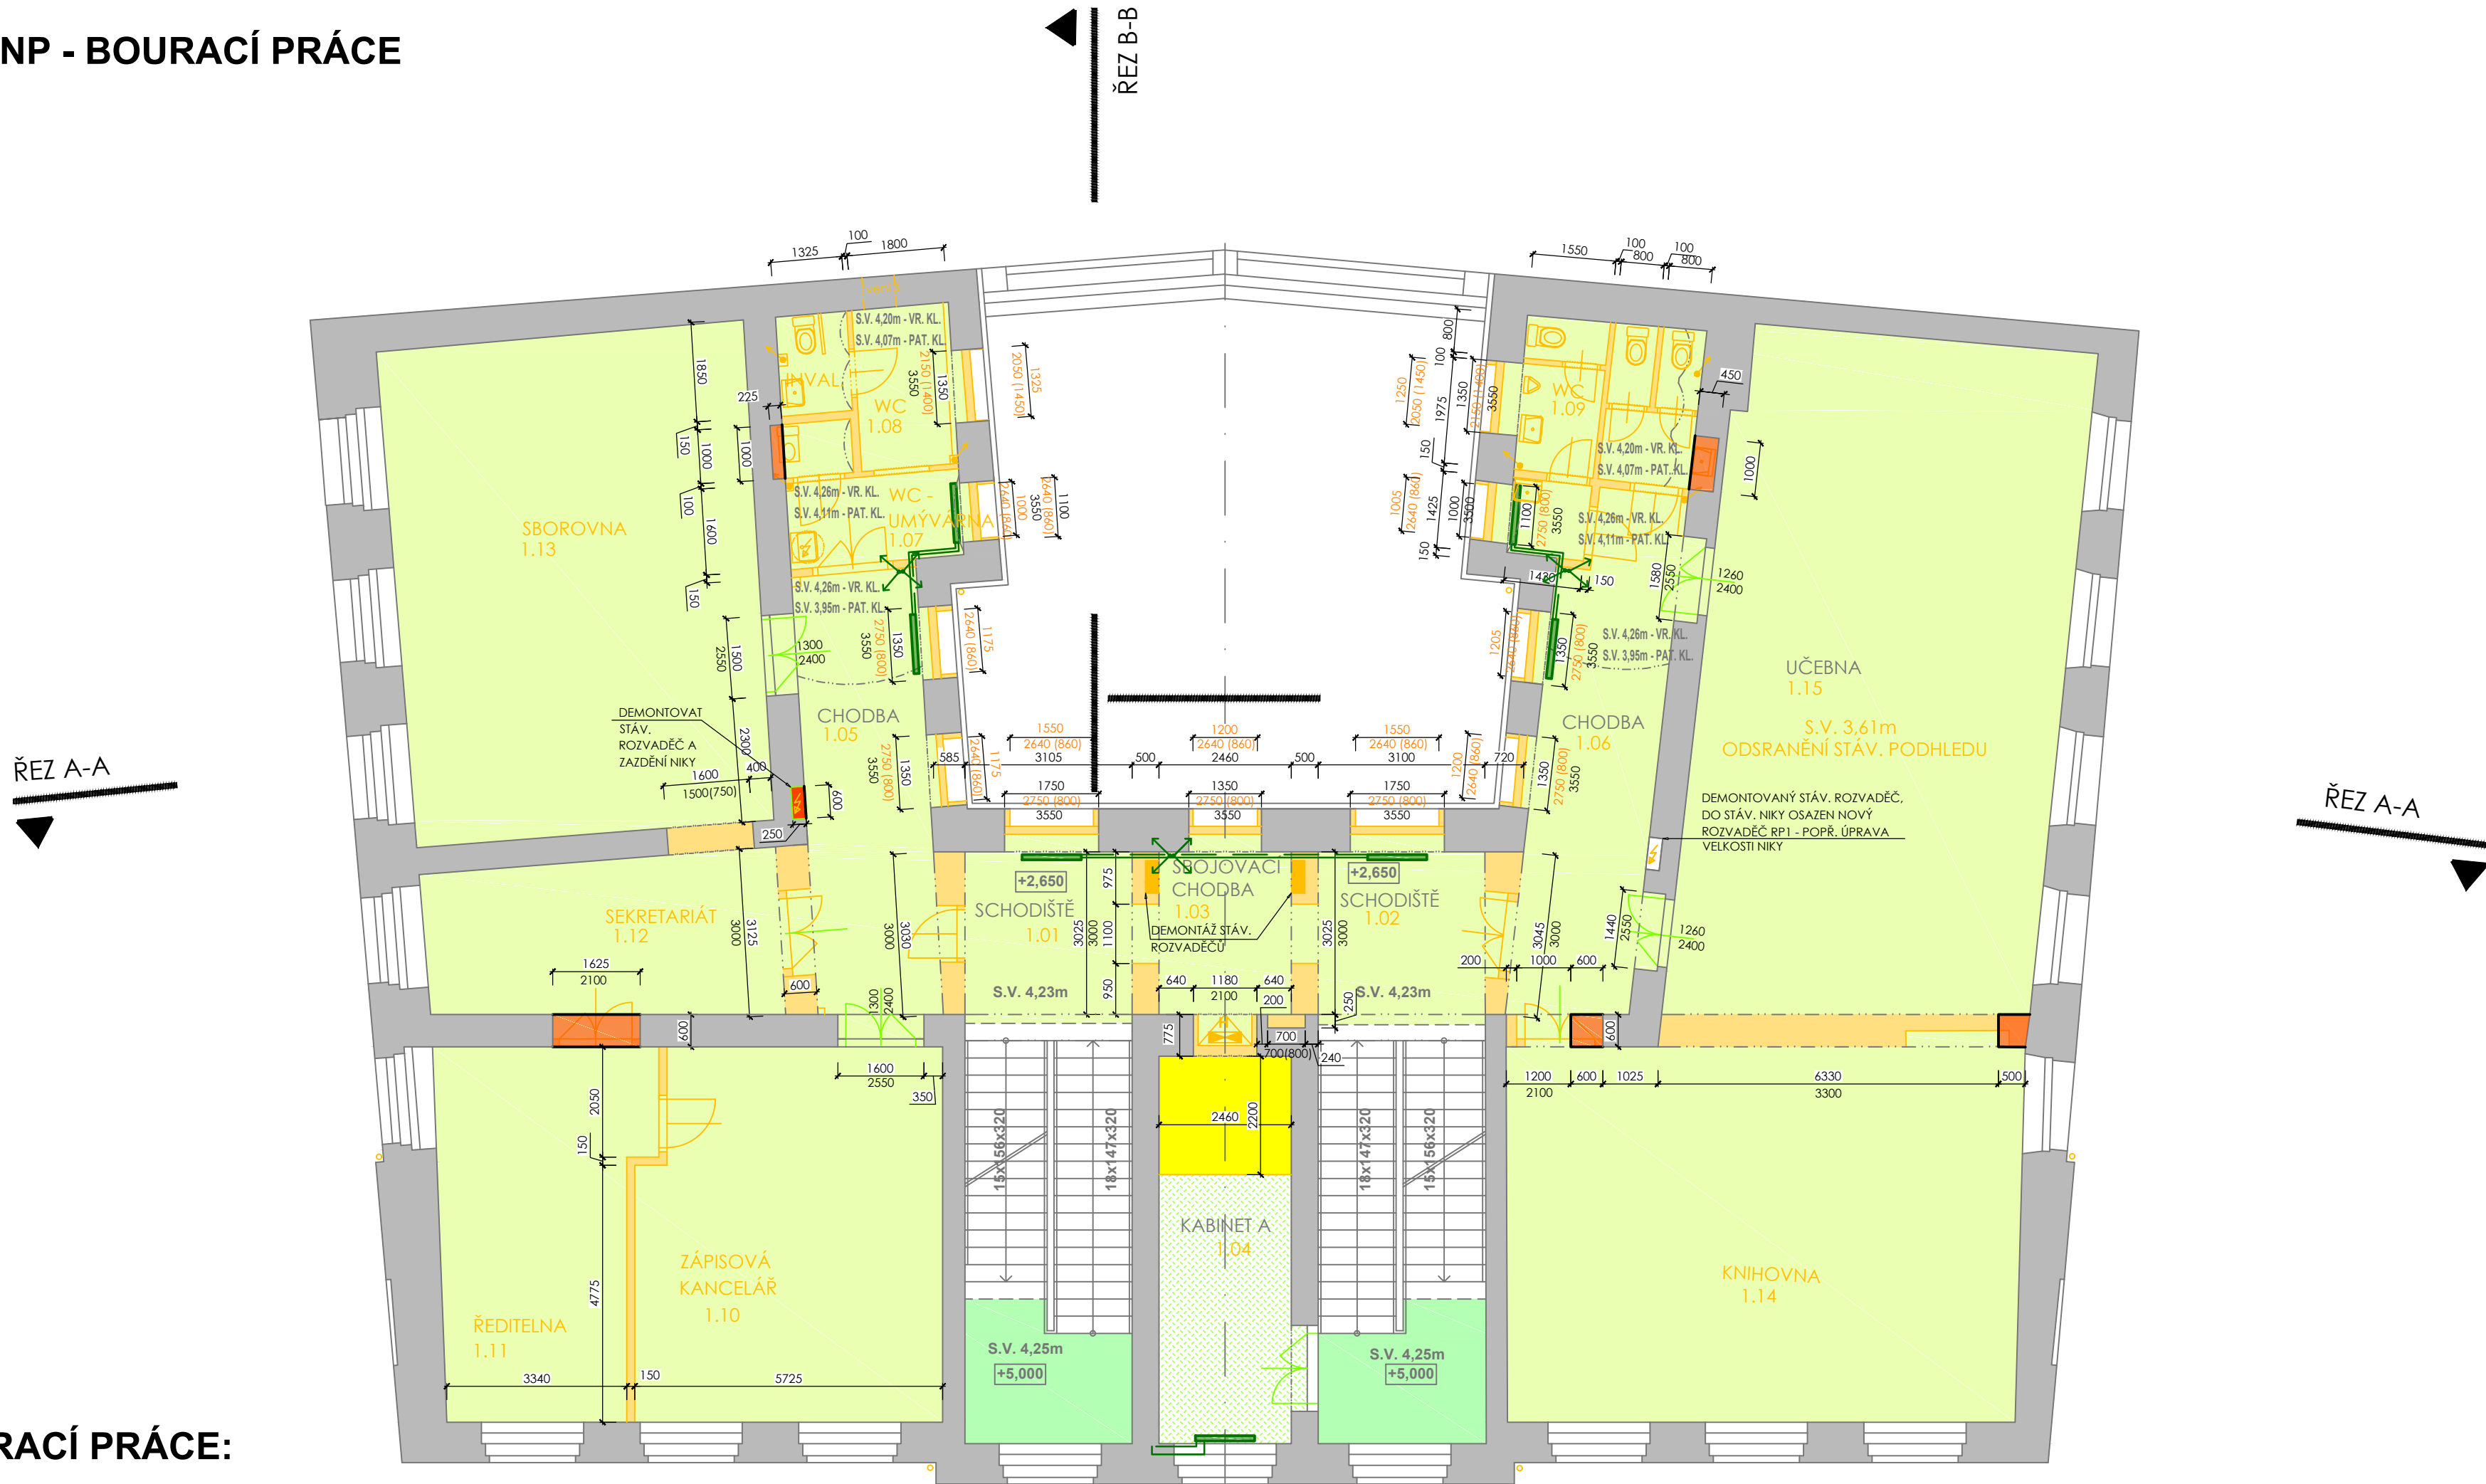

LEGENDA - BOURACÍ PRÁCE:

- V OBJEKTU V 1.NP SE ODSTRANÍ V CELÉM PODLAŽÍ PODLAHOVÉ SOUVRSTVÍ V TLOUŠTCE CCA 200 MM NA STÁVAJÍCÍ KLEBNOU KONSTRUKCI.
ODSTRANÍ SE STÁVAJÍCÍ NÁŠLAPNÁ VRSTVA (KERAMICKÁ DLAŽBA, LINOLEUM, POD KTERÝM SE NACHÁZÍ PARKETOVÁ PODLAHA), BETONOVÁ MAZANINA NEBO PRKNA, STÁVAJÍCÍ ŠKVÁROVÝ ZÁSYP NA STÁVAJÍCÍ NOSNOU KLEBNOU KONSTRUKCI.
416,00 M2
- V OBJEKTU V 1.NP SE V CELÉM PODLAŽÍ SEŠKRÁBE STARÁ MALBA A Z 50% SE ODSTANÍ NESOUDRŽNÁ POŠKOZENÁ OMÍTKA NA REŽNÉ ZDIVO, NEPOŠKOZENÁ ČÁST OMÍTKY ZŮSTANE ZACHOVÁNA.
- BOURANÉ KONSTRUKCE VČETNĚ ODSTRANĚNÍ VNITŘNÍCH DVEŘÍ, KTERÉ JSOU SOUČÁSTÍ RUŠENÝCH PŘÍČEK, VYBOURÁNÍ ZAŘIZOVACÍCH PŘEDMĚTŮ, KERAMICKÝCH OBKLADŮ ATD.
- DOZDÍVANÉ KONSTRUKCE
POPIS VIZ. NOVÝ STAV


PŘED PROVEDENÍM STATICKÝCH ZÁSAHŮ DO NOSNÝCH KONSTRUKCÍ VNITŘNÍCH NOSNÝCH STĚN BUDOU PROVEDENY STABILIZAČNÍ OPATŘENÍ JAKO JE INSTALACE PŘEKLADŮ Z VÁLCOVANÝCH OCELOVÝCH NOSNÍKŮ URČENÝCH STATICKÝM VÝPOČTEM.

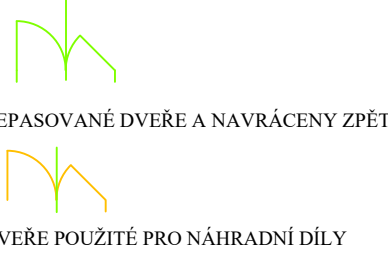


V OBJEKTU V 1.NP SE OPATRNĚ VYJMOU DVOUKŘÍDLÉ DVEŘE - 6 KUSŮ, 4 KUSY SE PO JEJICH REPASY - OPRAVĚ A ZAJIŠTĚNÍ POŽADOVANÉ POŽÁRNÍ ODOLNOSTI A PÁKOVÉHO KOVÁNÍ PRO ODBLOKOVÁNÍ NEAKTIVNÍHO KŘÍDLA PRO PRŮCHOD 900 MM S ASISTENCÍ A NAVRÁTÍ ZPĚT V TOMTO PATŘE - VIZ NOVÝ STAV. ZBYLÉ 2 DVEŘE SE POUŽIJÍ PRO NÁHRADNÍ DÍLY NA REPASY OSTATNÍCH NAVRÁCENÝCH DVEŘÍ V 1.NP NEBO V OSTATNÍCH PATRECH: 2.NP, 3.NP A 4.NP.
V OBJEKTU V MEZIPATRECH, KDE SE NACHÁZÍ KABINETY SE TAKÉ STEJNÝM ZPŮSOBEM REPASUJÍ DVOUKŘÍDLÉ DVEŘE VČETNĚ POŽÁRNÍ ODOLNOSTI BEZ PÁKOVÉHO KOVÁNÍ - 1 KS DVOUKŘÍDLÝCH DVEŘÍ MEZI 1.NP A 2.NP

V BUDOVĚ SE NACHÁZÍ STÁVAJÍCÍ DVĚ HLAVNÍ SCHODIŠTĚ. SCHODIŠTĚ BUDOU CHEMICKY VYČISTĚNA. U STÁVAJÍCÍCH LITINOVÝCH ZÁBRADLÍ V PROSTORU ZRCÁTKA SE ODSTRANÍ VEŠKERÉ JEJICH NÁTĚRY A ZNOVU SE STÁVAJÍCÍ ZÁBRADLÍ OPATŘÍ BARVOU. U STÁVAJÍCÍCH ŽELEZNÝCH MADEL KOTVENÝCH DO SCHODIŠŤOVÝCH ZDÍ SE TAKÉ ODSTRANÍ STÁVAJÍCÍ NÁTĚR A NOVĚ SE MADLA NATŘOU.

- V MÍSTĚ MEZIPODEST HLAVNÍCH SCHODIŠŤ SE ODSTRANÍ STÁVAJÍCÍ NÁŠLAPNÁ VRSTVA A NAHRADÍ SE NOVOU NÁŠLAPNOU VRSTVOU
- VYBOURÁNÍ STÁVAJÍCÍ STROPNÍ BETONOVÉ KONSTRUKCE V MÍSTĚ NOVĚ NAVRŽENÉ VÝTAHOVÉ ŠACHTY. MEZIPATRO MEZI 1.NP A 2.NP.
- ODSTRANĚNÍ STÁVAJÍCÍ NÁŠLAPNÉ VRSTVY V MEZIPATŘE MEZI 1.NP A 2.NP U ZACHOVANÉHO KABINETU A NAHRAZENÍ NOVOU NÁŠLAPNOU VRSTVOU.
- VYBOURÁNÍ STÁVAJÍCÍCH LITINOVÝCH OTOPNÝCH TĚLES VČ. PŘÍVODOVÉHO A ZPĚTNÉHO OTOPNÉHO POTRUBÍ

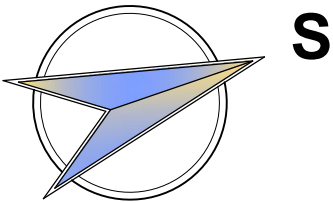

 L. BENEDA, stavební a projekční kancelář					
VED. PROJ.: L. BENEDA		ODP. PROJ.: M. SMUTNÝ	VYPRACOVALA: DANA PLUHAŘOVÁ	LUBOŠ BENEDA ČIŽICKÁ 279, 332 09 STĚNOVICE IČ: 13882589 • DIČ: CZ5807271008 PROVOZOVNA: ČERNICKÁ 9 A 11 301 36 PLZEŇ	
OBEC: PLZEŇ		STAVEBNÍ ÚŘAD: UMO 3			
INVESTOR: KRAJSKÉ CENTRUM VZDĚLÁNÍ A JAZYKOVÁ ŠKOLA S PRÁVEM STÁTNÍ JAZYKOVÉ ZKOUŠKY, SADY 5. KVĚTNA 42, 301 00 PLZEŇ					
REKONSTRUKCE INTERIÉRŮ BUDOVY SADY 5. KVĚTNA 85/42, PLZEŇ, BEZBARIÉROVÉ ÚPRAVY					
D. DOKUMENTACE OBJEKTŮ A TECHNICKÝCH A TECHNOLOGICKÝCH ZAŘÍZENÍ D.1. DOKUMENTACE STAVEBNÍHO NEBO INŽENÝRSKÉHO OBJEKTU D.1.1) ARCHITEKTONICKO – STAVEBNÍ ŘEŠENÍ D.1.2) STAVEBNĚ KONSTRUKČNÍ ŘEŠENÍ					
PŮDORYS 1.NP – BOURACÍ PRÁCE				1:100	D.1.1-2. B2.