


PŮDORYS 2.NP - BOURACÍ PRÁCE

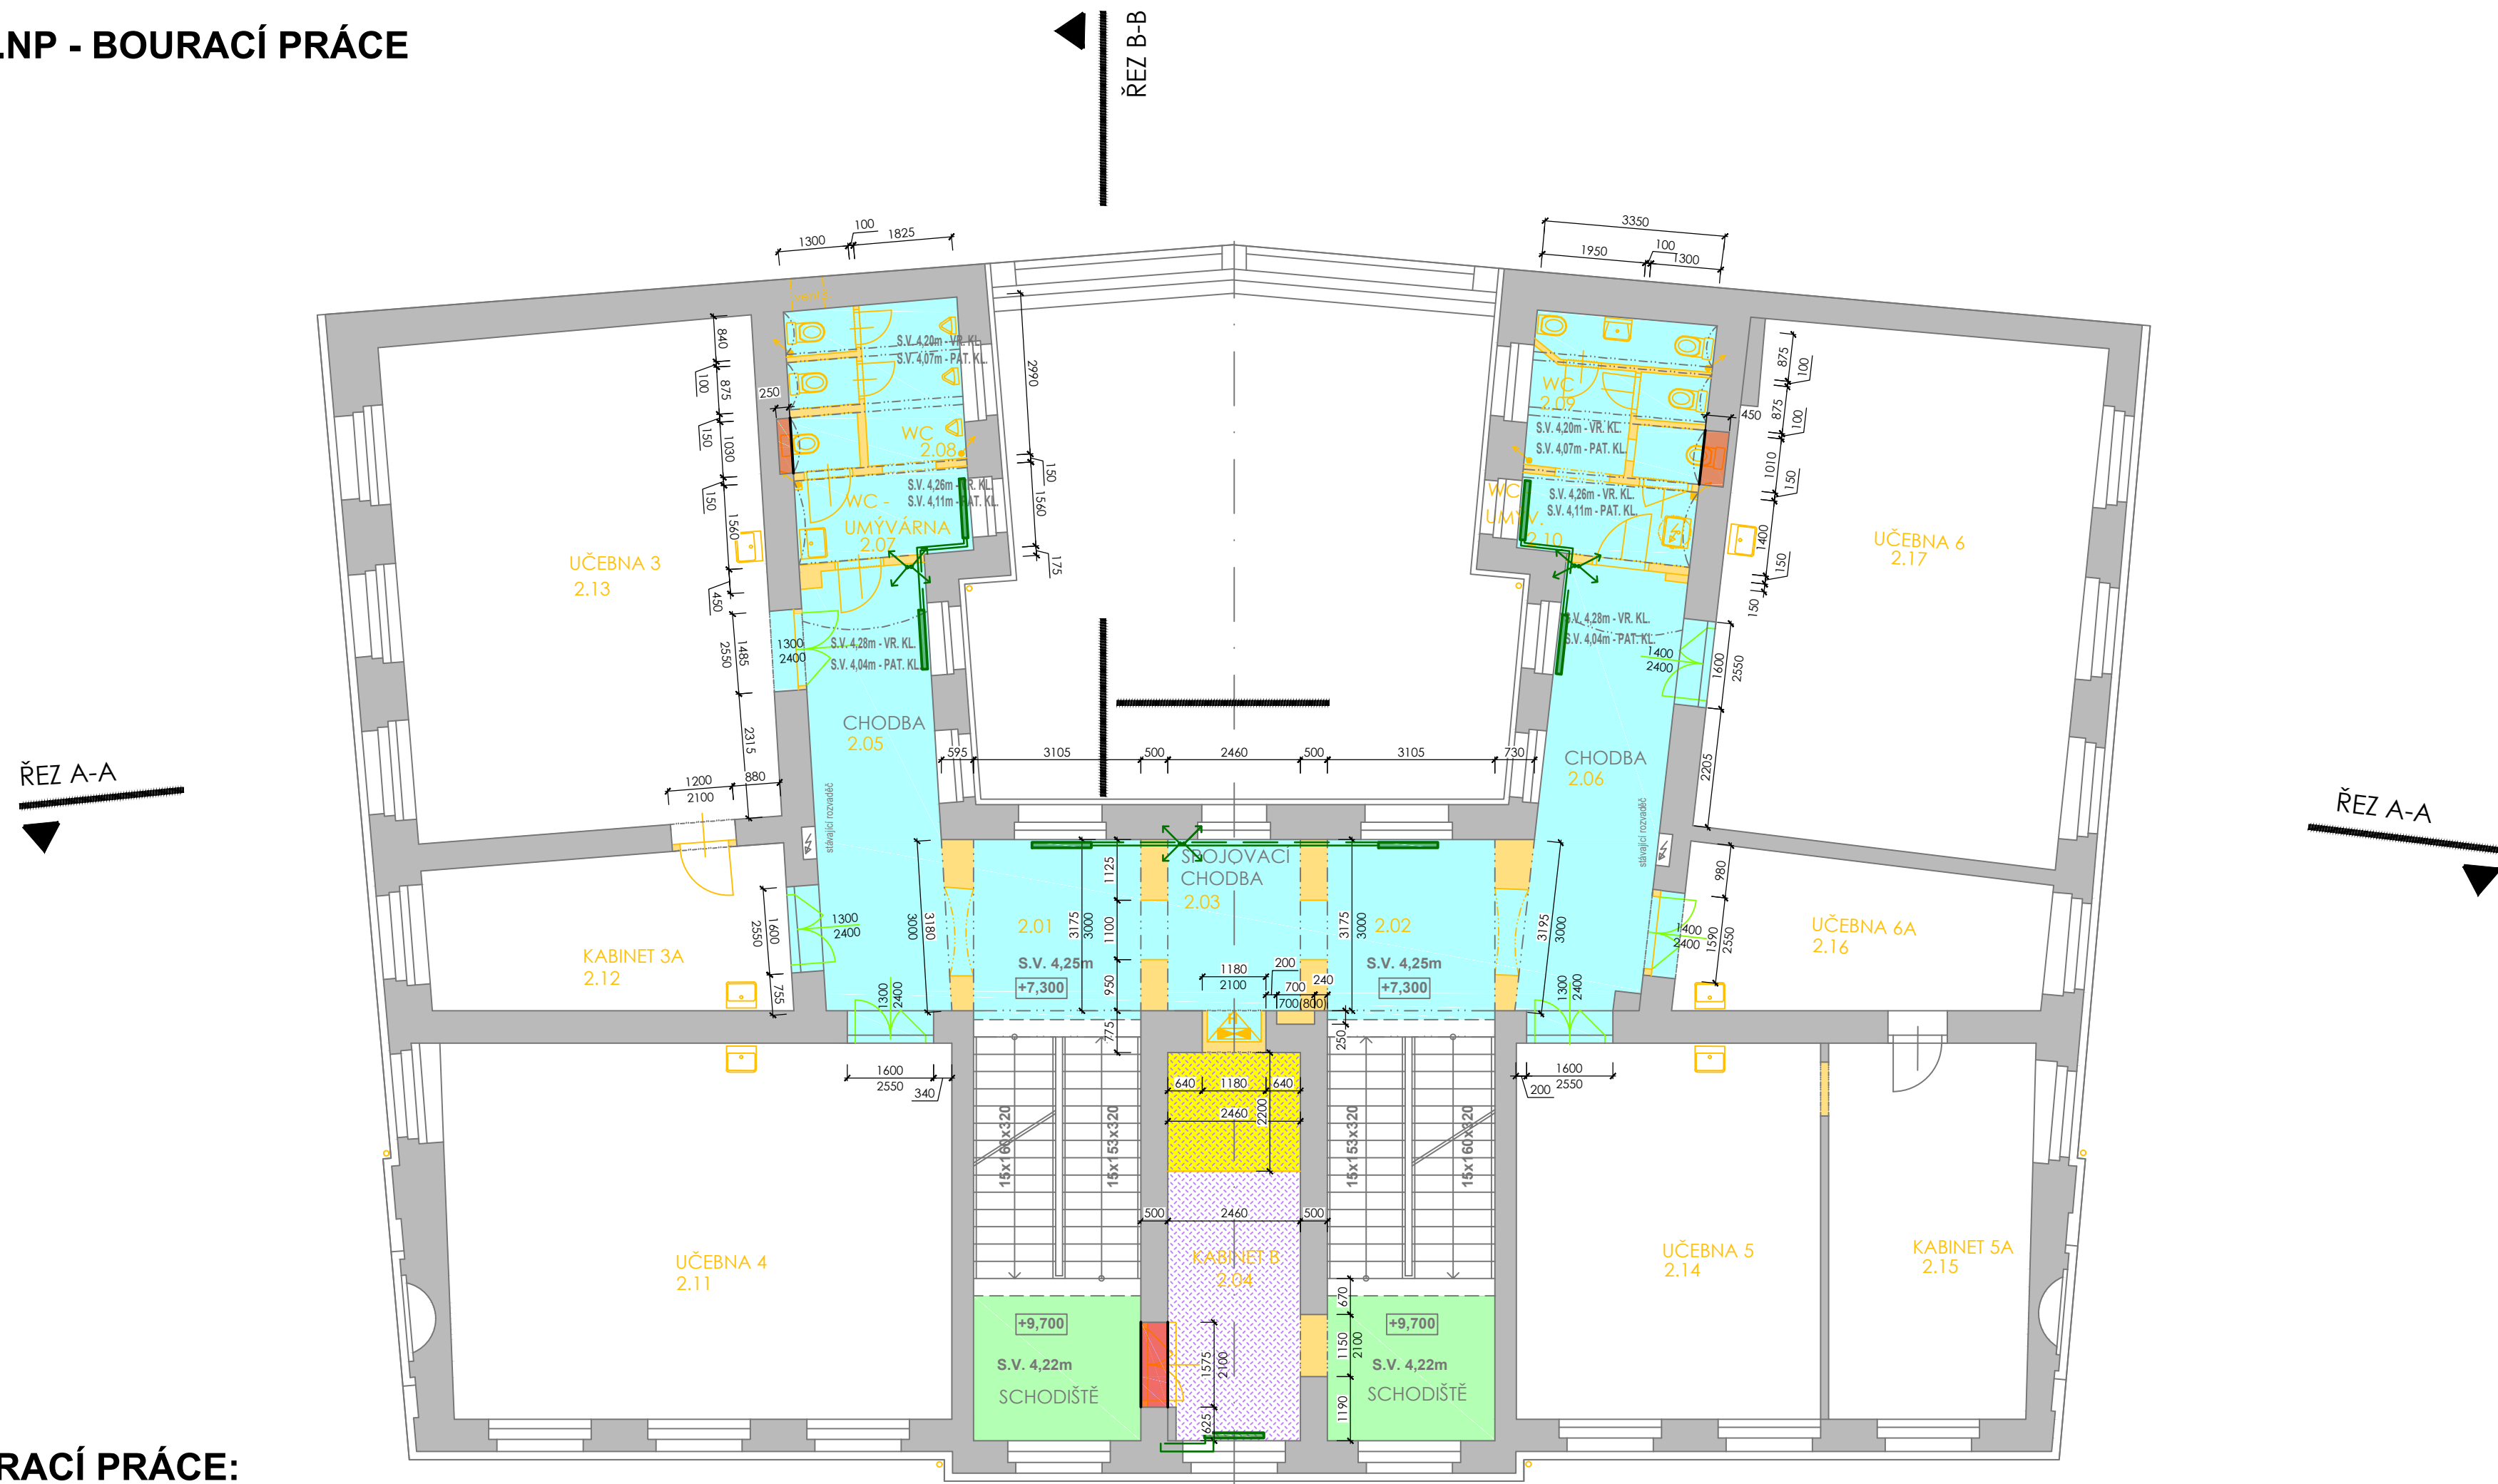

LEGENDA - BOURACÍ PRÁCE:

- V OBJEKTU VE 2.NP SE ODSTRANÍ V MÍSTĚ RUŠENÝCH SOCIÁLNÍCH ZÁZEMÍ A HLAVNÍCH CHODEB PODLAHOVÉ SOUVRSTVÍ V TLOUŠTCE CCA 200 MM NA STÁVAJÍCÍ KLENBNOU KONSTRUKCI. ODSTRANÍ SE STÁVAJÍCÍ NAŠLAPNÁ VRSTVA (KERAMICKÁ DLAŽBA), BETONOVÁ MAZANINA A STÁVAJÍCÍ ŠKVÁROVÝ ZÁSYP NA STÁVAJÍCÍ NOSNOU KLENBNOU KONSTRUKCI. POD RUŠENÝMI SOCIÁLNÍMI ZÁZEMÍMI SE KLENBY ZESÍLÍ PODVLEČENÍM OCELOVÝMI NOSNÍKY URČENÝMI STATICKÝM VÝPOČTEM - VIZ. NOVÝ STAV. 113,00 M2
- V MEZIPATŘE VE 2.NP SE ODSTRANÍ PODLAHOVÉ SOUVRSTVÍ V TL. CCA 200 MM NA STÁVAJÍCÍ NOSNOU STROPNÍ KONSTRUKCI, KTERÁ BUDE ZESÍLENA PODVLEČENÍM OCELOVÝMI NOSNÍKY URČENÝMI STATICKÝM VÝPOČTEM VIZ. NOVÝ STAV. PŘI REALIZACI PODVLEČENÍ OCELOVÝMI NOSNÍKY SE ODSTRANÍ STÁVAJÍCÍ SÁDROKARTONOVÝ PODHLED A NAHRADÍ NÁSLEDNĚ NOVÝM KAZETOVÝM PODHLEDDEM. NOVÉ JE V TĚCHTO MÍSTECH NAVRŽENÉ SOCIÁLNÍ ZÁZEMÍ PRO UČITELE - VIZ. NOVÝ STAV. 18,50 M2

- BOURANÉ KONSTRUKCE VČETNĚ ODSTRANĚNÍ VNITŘNÍCH DVEŘÍ, KTERÉ JSOU SOUČÁSTÍ RUŠENÝCH PŘÍČEK, VYBOURÁNÍ ZAŘÍZOVACÍCH PŘEDMĚTŮ, KERAMICKÝCH OBKLADŮ ATD.
- DOZDÍVANÉ KONSTRUKCE
POPIS VIZ. NOVÝ STAV
- PŘED PROVEDENÍM STATICKÝCH ZÁSAHŮ DO NOSNÝCH KONSTRUKCÍ VNITŘNÍCH NOSNÝCH STĚN BUDOU PROVEDENY STABILIZAČNÍ OPATŘENÍ JAKO JE INSTALACE PŘEKLADŮ Z VÁLCOVANÝCH OCELOVÝCH NOSNÍKŮ URČENÝCH STATICKÝM VÝPOČTEM.
- OPATRNĚ SE VYJMOU DVOUKŘÍDLÉ DVEŘE - 6 KUSŮ, KTERÉ SE PO JEJICH REPASY - OPRAVĚ A ZAJIŠTĚNÍ POŽADOVANÉ POŽÁRNÍ ODOLNOSTI A PÁKOVÉHO KOVÁNÍ PRO ODBLOKOVÁNÍ NEAKTIVNÍHO KŘÍDLA PRO PRŮCHOD 900 MM S ASISTENCÍ A NAVRÁTÍ ZPĚT VE SPRÁVNÉ POLOZE - VIZ. NOVÝ STAV.

V BUDOVĚ SE NACHÁZÍ STÁVAJÍCÍ DVĚ HLAVNÍ SCHODIŠTĚ. SCHODIŠTĚ BUDOU CHEMICKY VYČIŠTĚNA. U STÁVAJÍCÍCH LITINOVÝCH ZÁBRADLÍ V PROSTORU ZRCÁTKA SE ODSTRANÍ VEŠKERÉ JEJICH NÁTĚRY A ZNOVU SE STÁVAJÍCÍ ZÁBRADLÍ OPATŘÍ BARVOU. U STÁVAJÍCÍCH ŽELEZNÝCH MADEL KOTVENÝCH DO SCHODIŠŤOVÝCH ZDÍ SE TAKÉ ODSTRANÍ STÁVAJÍCÍ NÁTĚR A NOVĚ SE MADLA NATŘOU.

V OBJEKTU VE 2.NP SE V RUŠENÝCH SOCIÁLNÍCH ZÁZEMÍ, V HLAVNÍCH CHODBĚ A V MEZIPODLAŽÍ, KDE JE NAVRŽENO NOVÉ SOCIÁLNÍ ZÁZEMÍ PRO UČITELE SEŠKRÁBE STARÁ MALBA ZE 100% A Z 50% SE ODSTANÍ NESOUDRŽNÁ POŠKOZENÁ OMÍTKA NA REŽNÉ ZDIVO, NEPOŠKOZENÁ ČÁST OMÍTKY ZŮSTANE ZACHOVÁNA.

- VYBOURÁNÍ STÁVAJÍCÍ STROPNÍ BETONOVÉ KONSTRUKCE V MÍSTĚ NOVĚ NAVRŽENÉ VÝTAHOVÉ ŠACHTY. MEZIPATRO MEZI 2.NP A 3.NP.
- V MÍSTĚ MEZIPODEST HLAVNÍCH SCHODIŠŤ SE ODSTRANÍ STÁVAJÍCÍ NAŠLAPNÁ VRSTVA A NAHRADÍ SE NOVOU NAŠLAPNOU VRSTVOU
- VYBOURÁNÍ STÁVAJÍCÍCH LITINOVÝCH OTOPNÝCH TĚLES VČ. PŘÍVODOVÉHO A ZPĚTNÉHO OTOPNÉHO POTRUBÍ

L. BENEDA, stavební a projekční kancelář

VED. PROJ.: L. BENEDA	ODP. PROJ.: M. SMUTNÝ	VYPRACOVALA: DANA PLUHAŘOVÁ	LUBOŠ BENEDA ČIŽICKÁ 279, 332 09 STĚNOVICE IČ: 13882589 • DIČ: CZ5807271008 PROVOZOVNA: ČERNICKÁ 9 A 11 301 36 PLZEŇ	
OBEC: PLZEŇ		STAVEBNÍ ÚŘAD: UMO 3		RAZÍTKO:
INVESTOR: KRAJSKÉ CENTRUM VZDĚLÁNÍ A JAZYKOVÁ ŠKOLA S PRÁVEM STÁTNÍ JAZYKOVÉ ZKOUŠKY, SADY 5. KVĚTNA 42, 301 00 PLZEŇ				DATUM: 04.2022
REKONSTRUKCE INTERIÉRŮ BUDOVY SADY 5. KVĚTNA 85/42, PLZEŇ, BEZBARIÉROVÉ ÚPRAVY				STUPĚŇ: PP
D. DOKUMENTACE OBJEKTŮ A TECHNICKÝCH A TECHNOLOGICKÝCH ZAŘÍZENÍ D.1. DOKUMENTACE STAVEBNÍHO NEBO INŽENÝRSKÉHO OBJEKTU D.1.1) ARCHITEKTONICKO – STAVEBNÍ ŘEŠENÍ D.1.2) STAVEBNĚ KONSTRUKČNÍ ŘEŠENÍ				FORMÁT: 6x4
PŮDORYS 2.NP – BOURACÍ PRÁCE				MĚŘÍTKO: ČÍSLO VÝKRESU:
				1:100 D.1.1-2. B3.