



PŮDORYS 1.PP - PSV

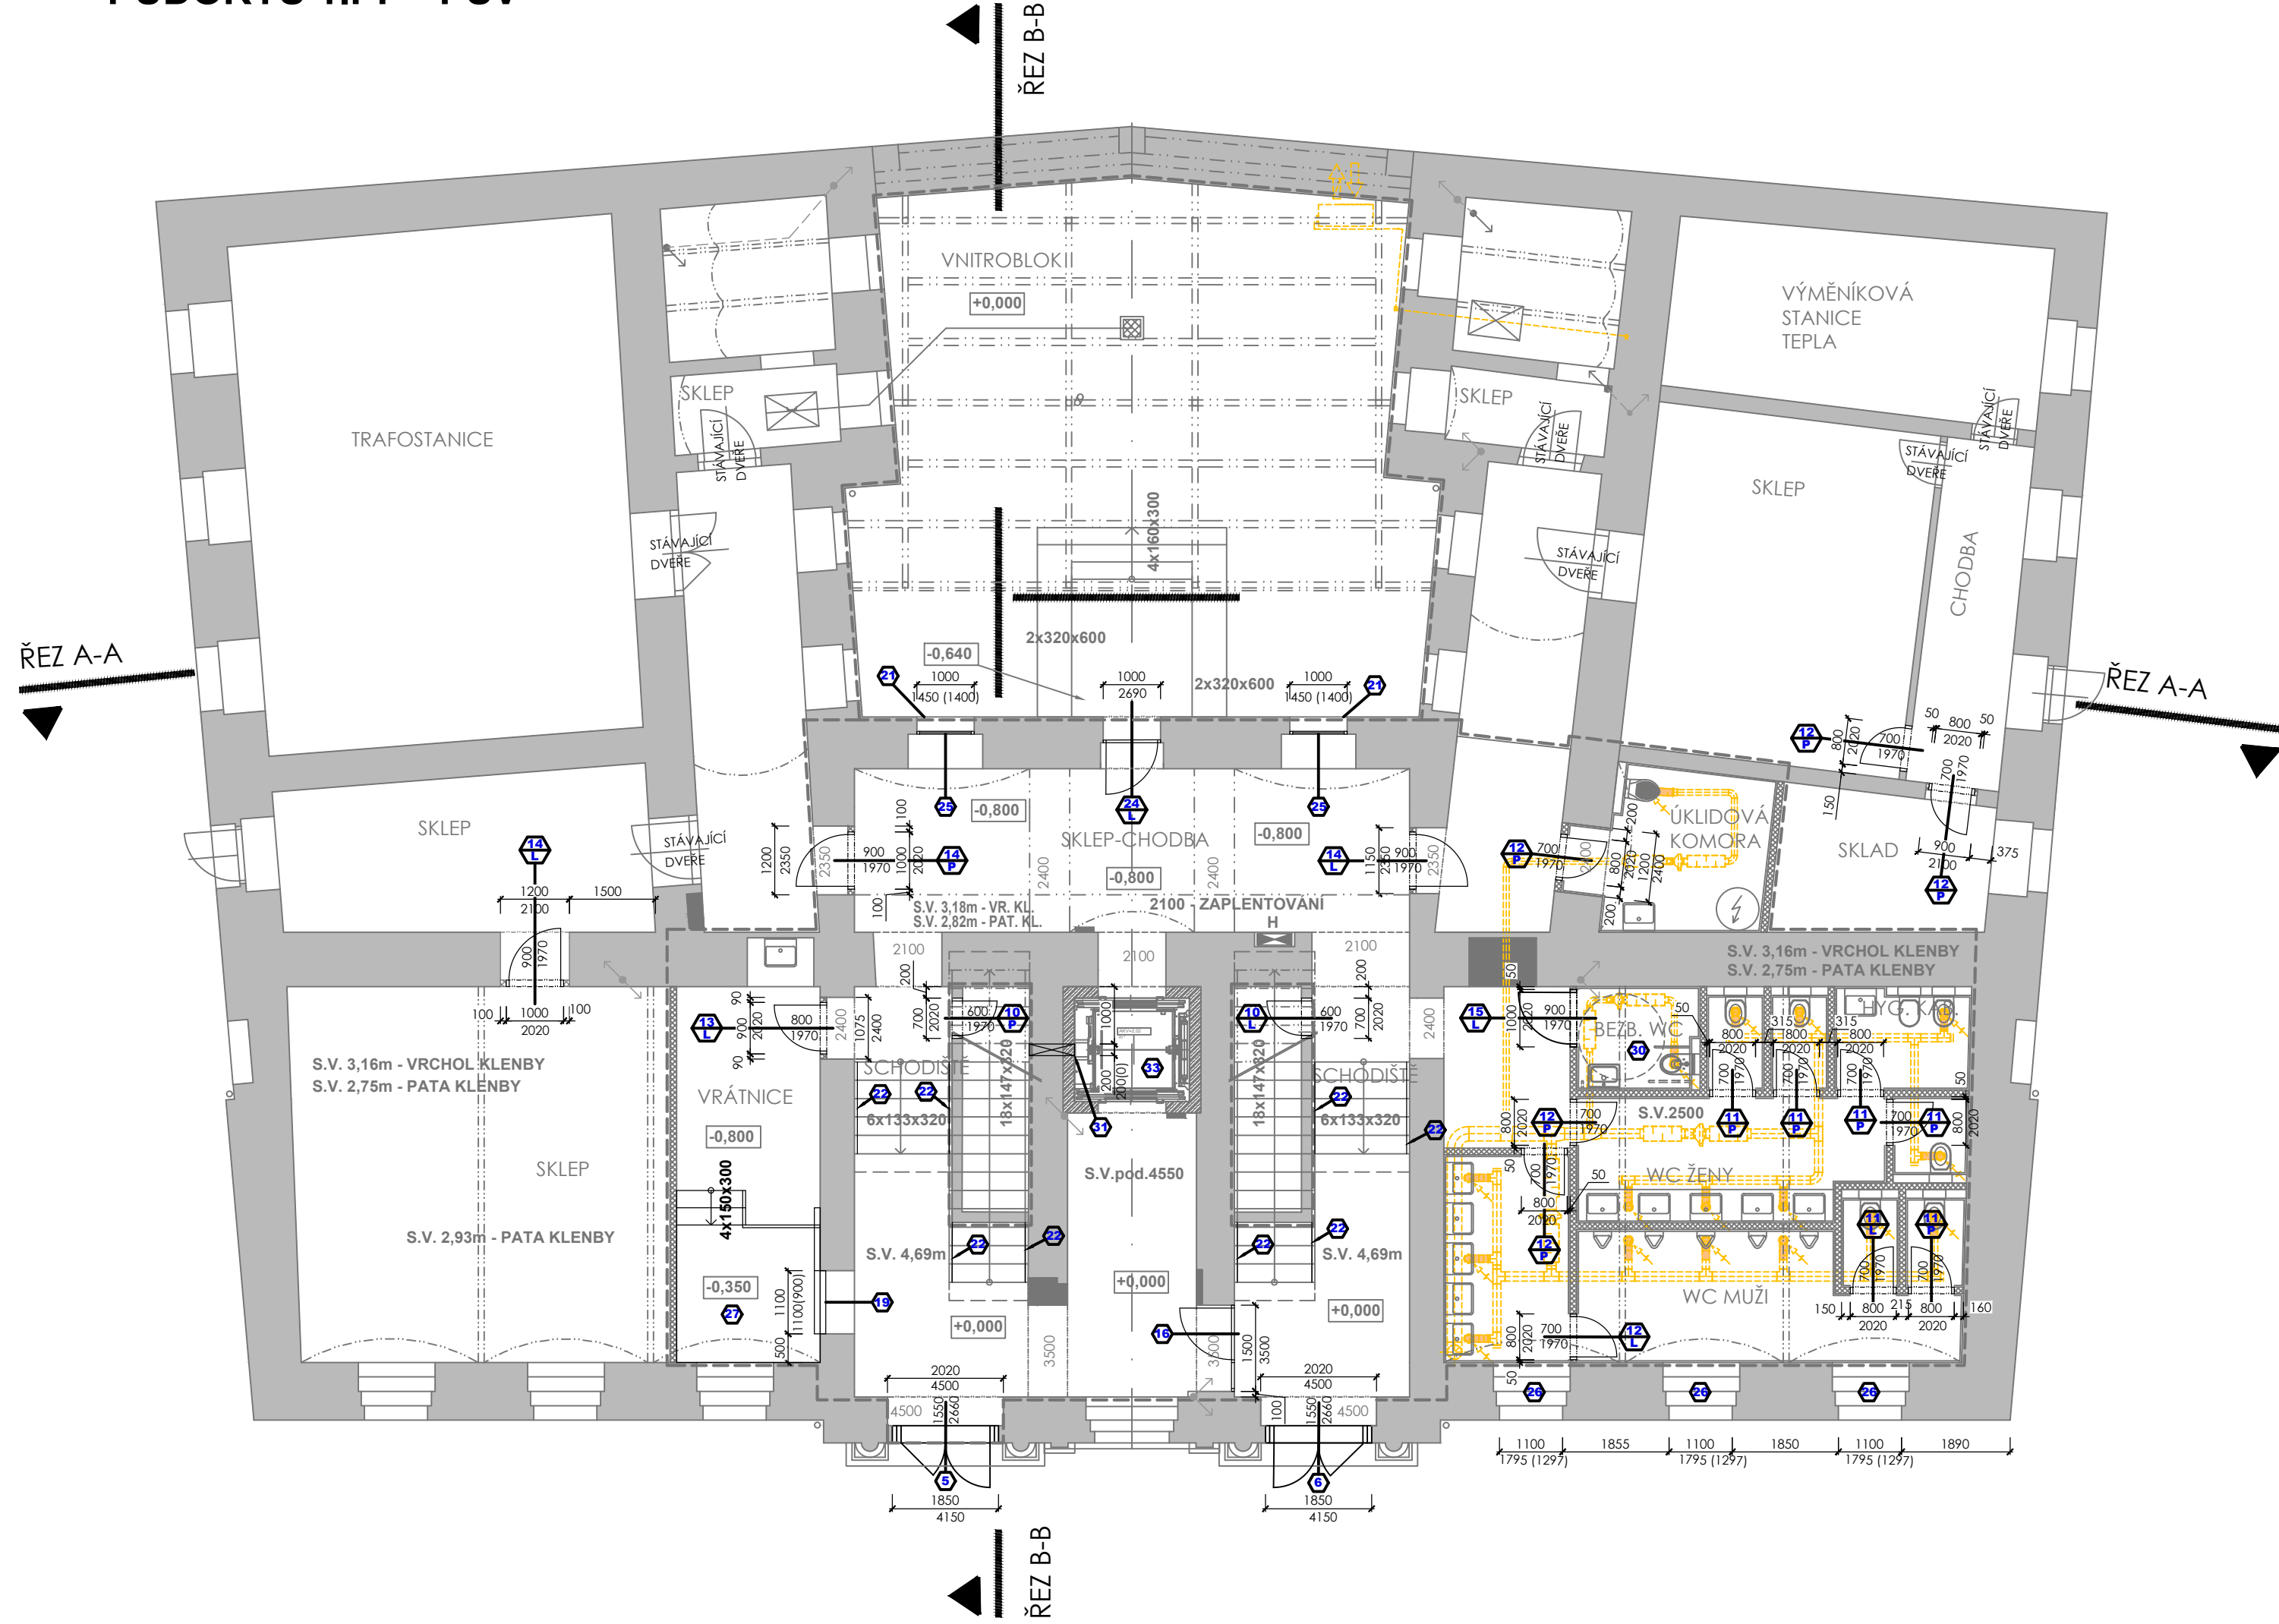


PŮDORYS 2.NP - PSV

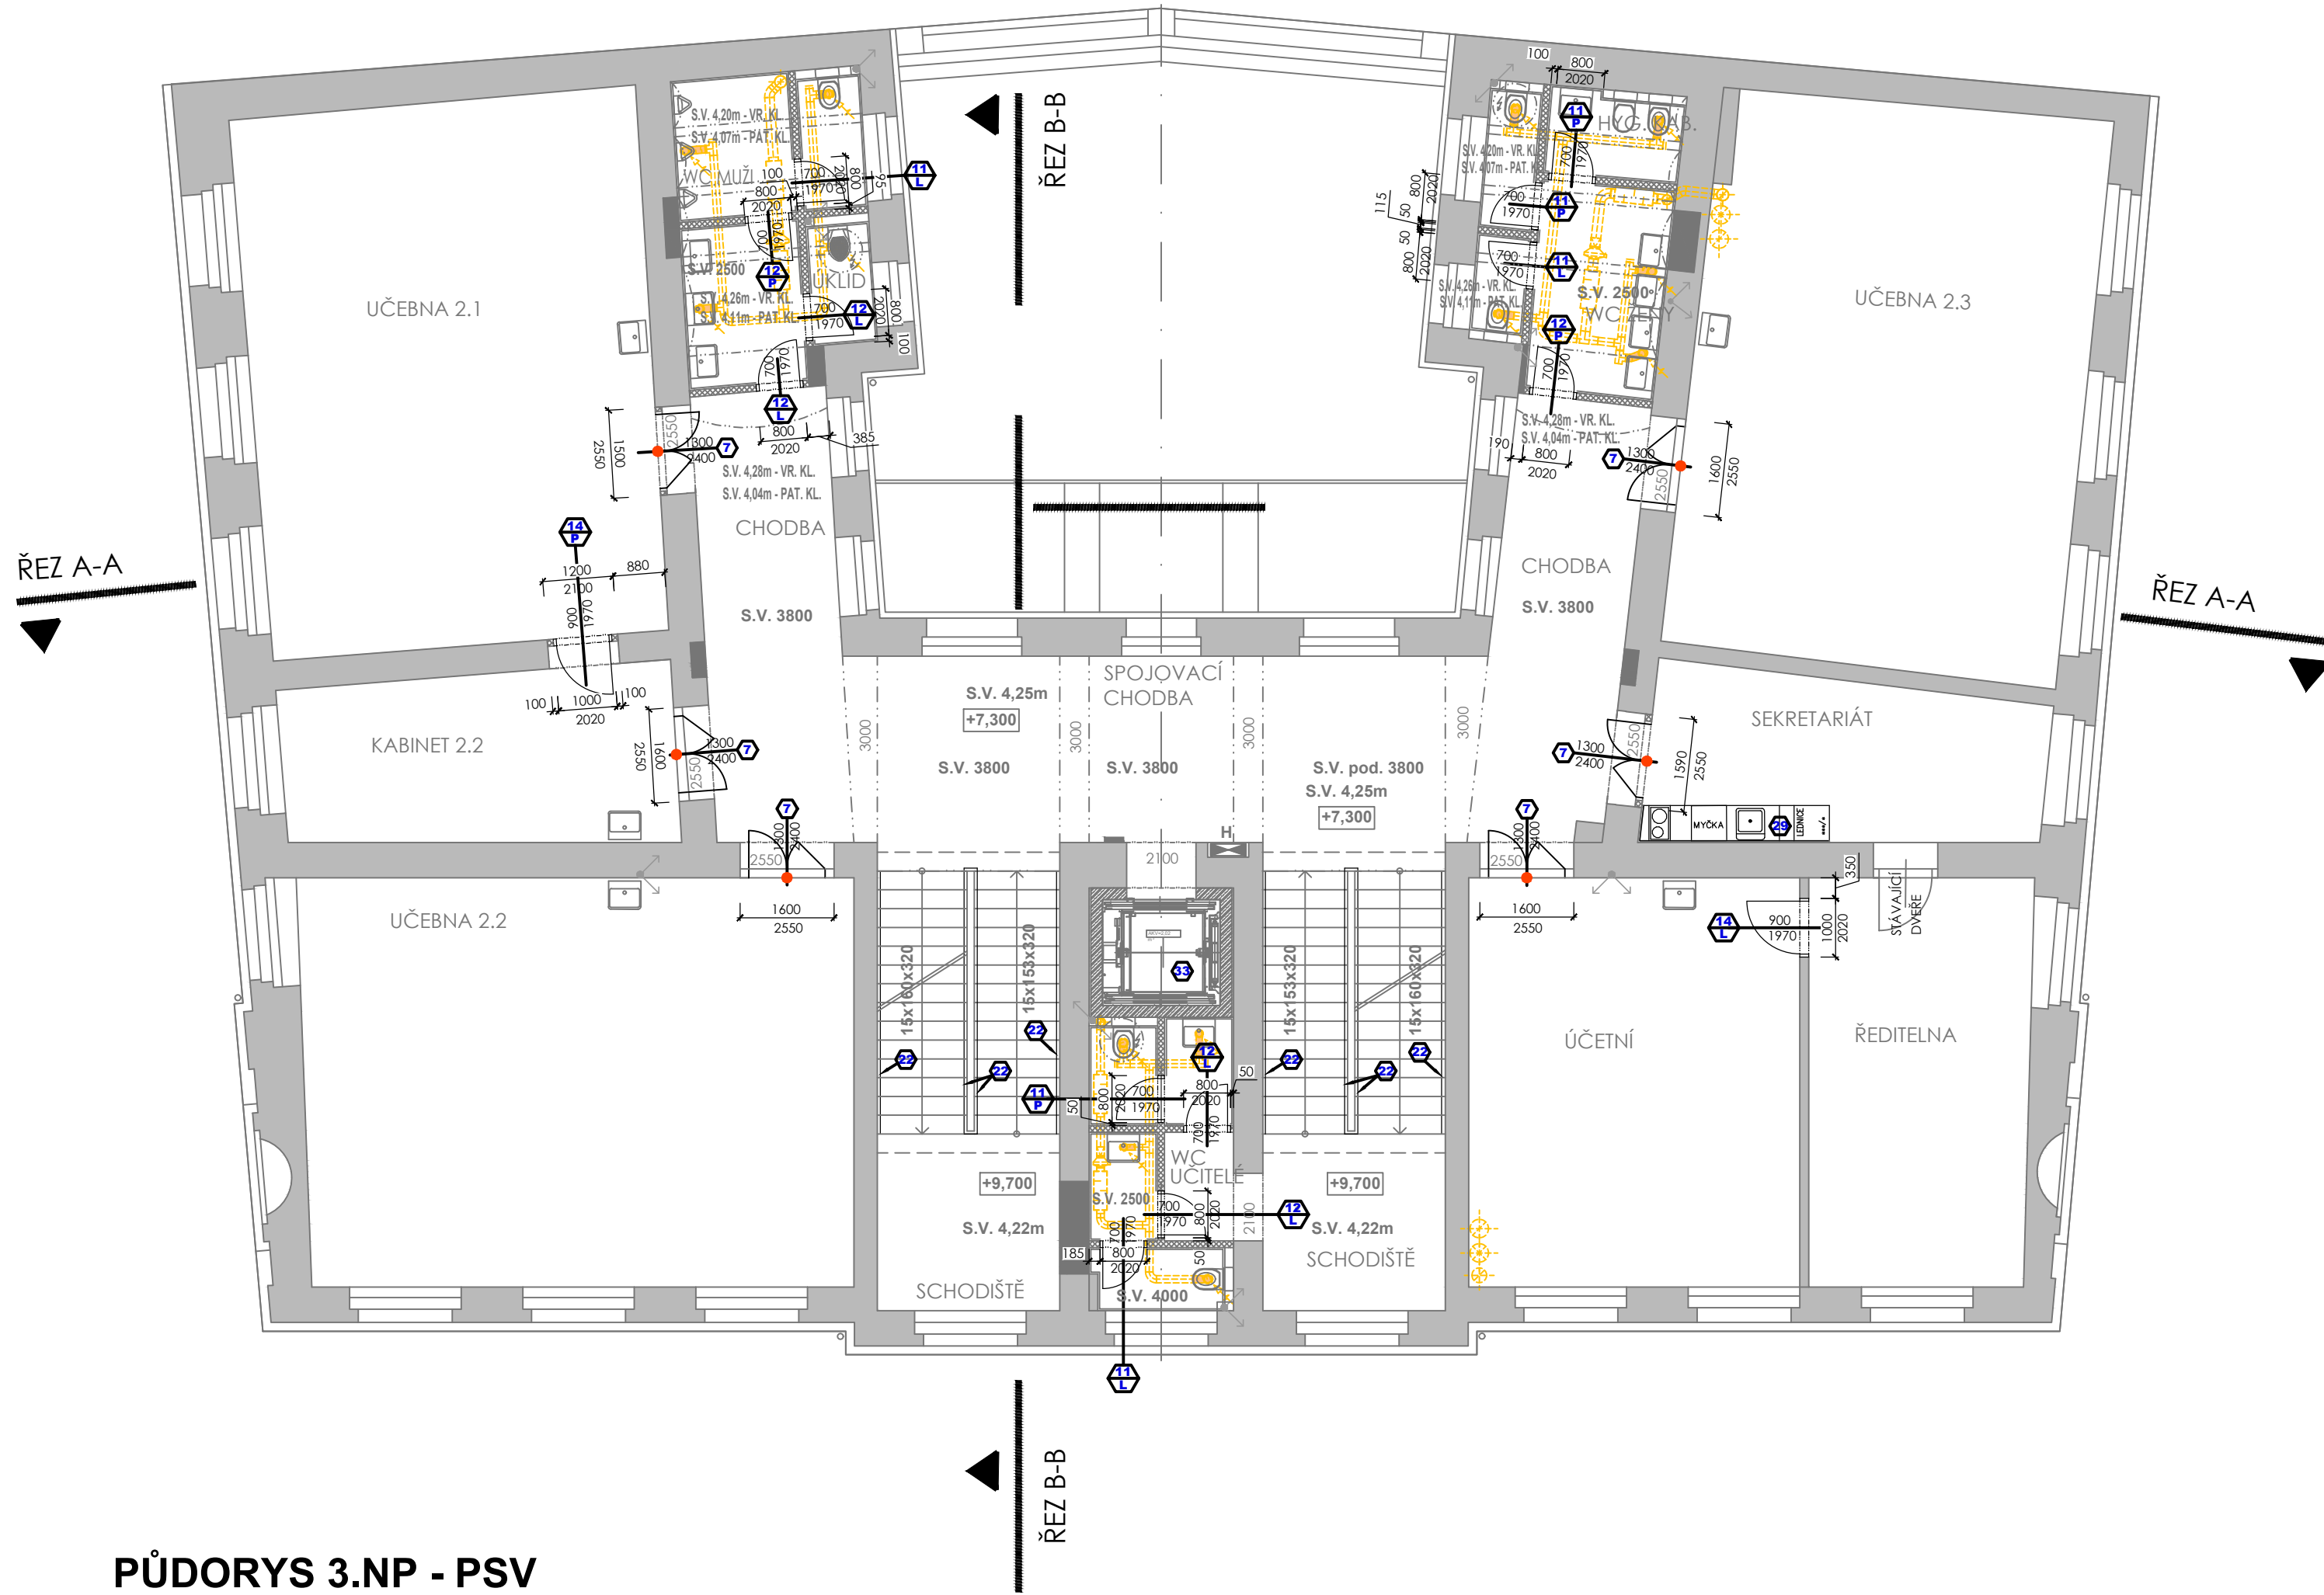



PŮDORYS 4.NP - PSV



PŮDORYS 1.NP - PSV

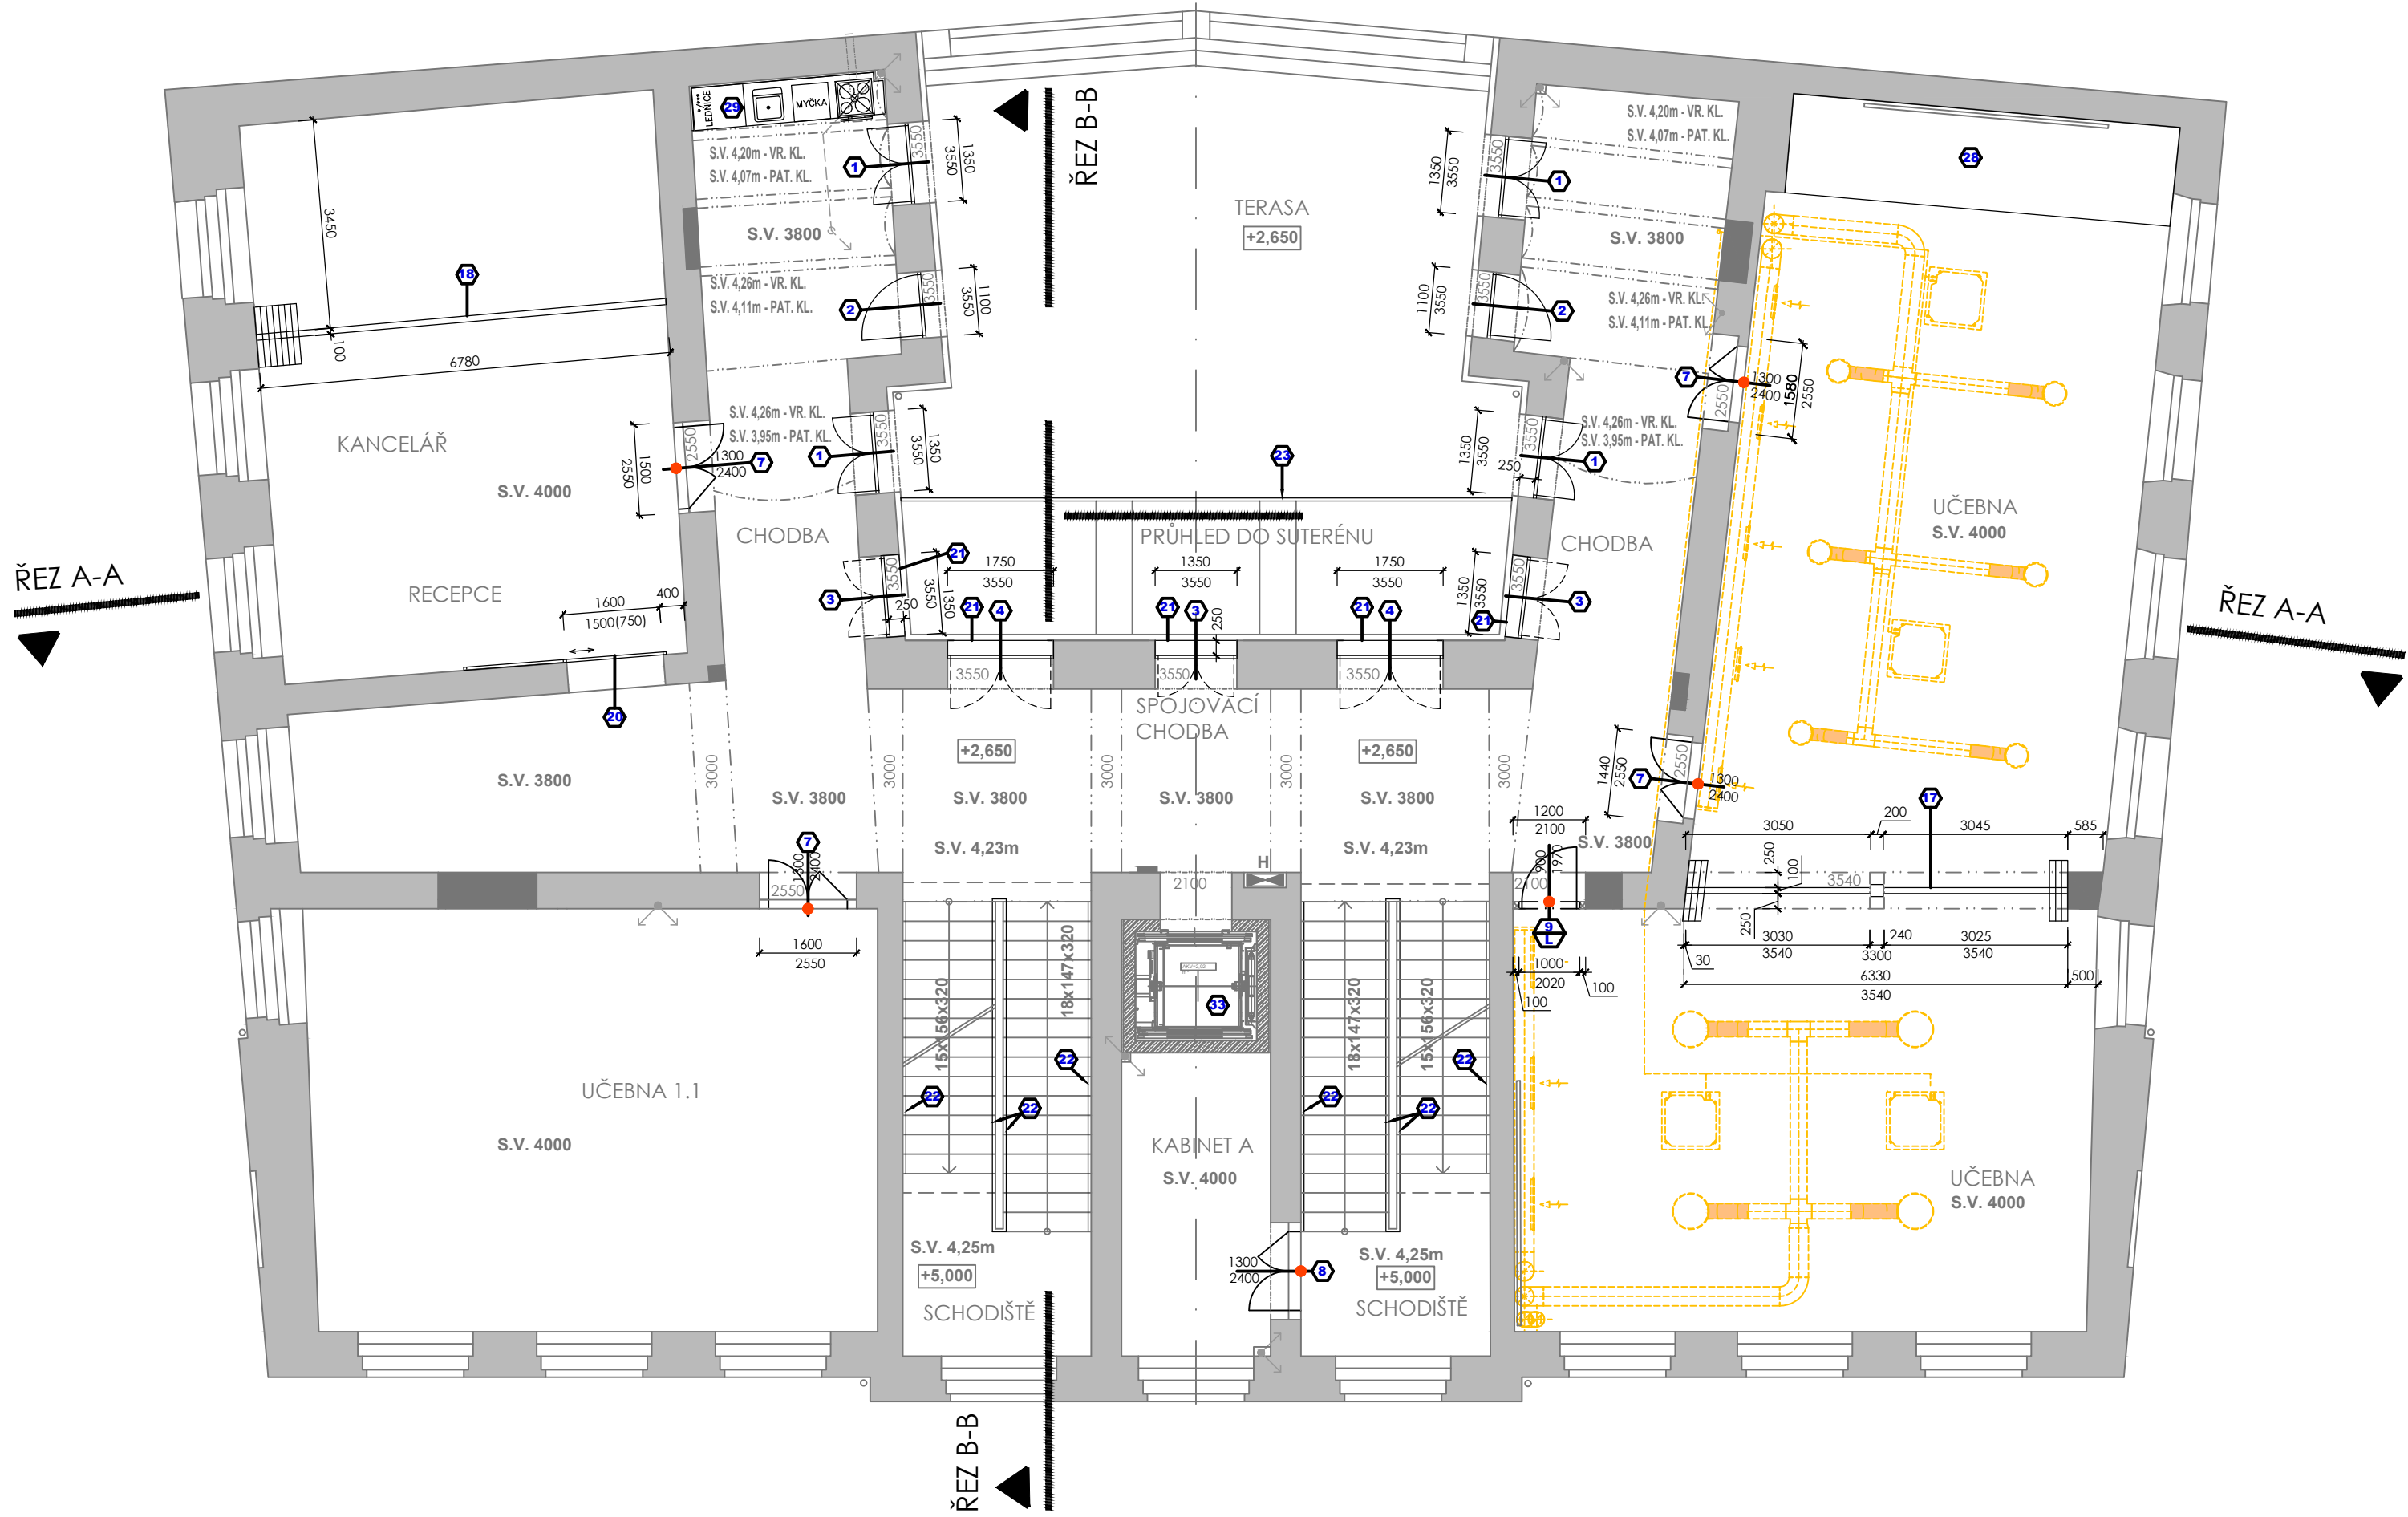

PŮDORYS 3.NP - PSV

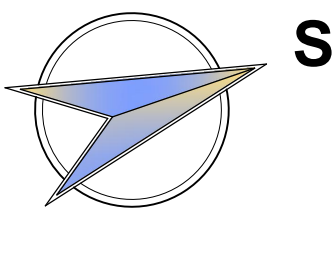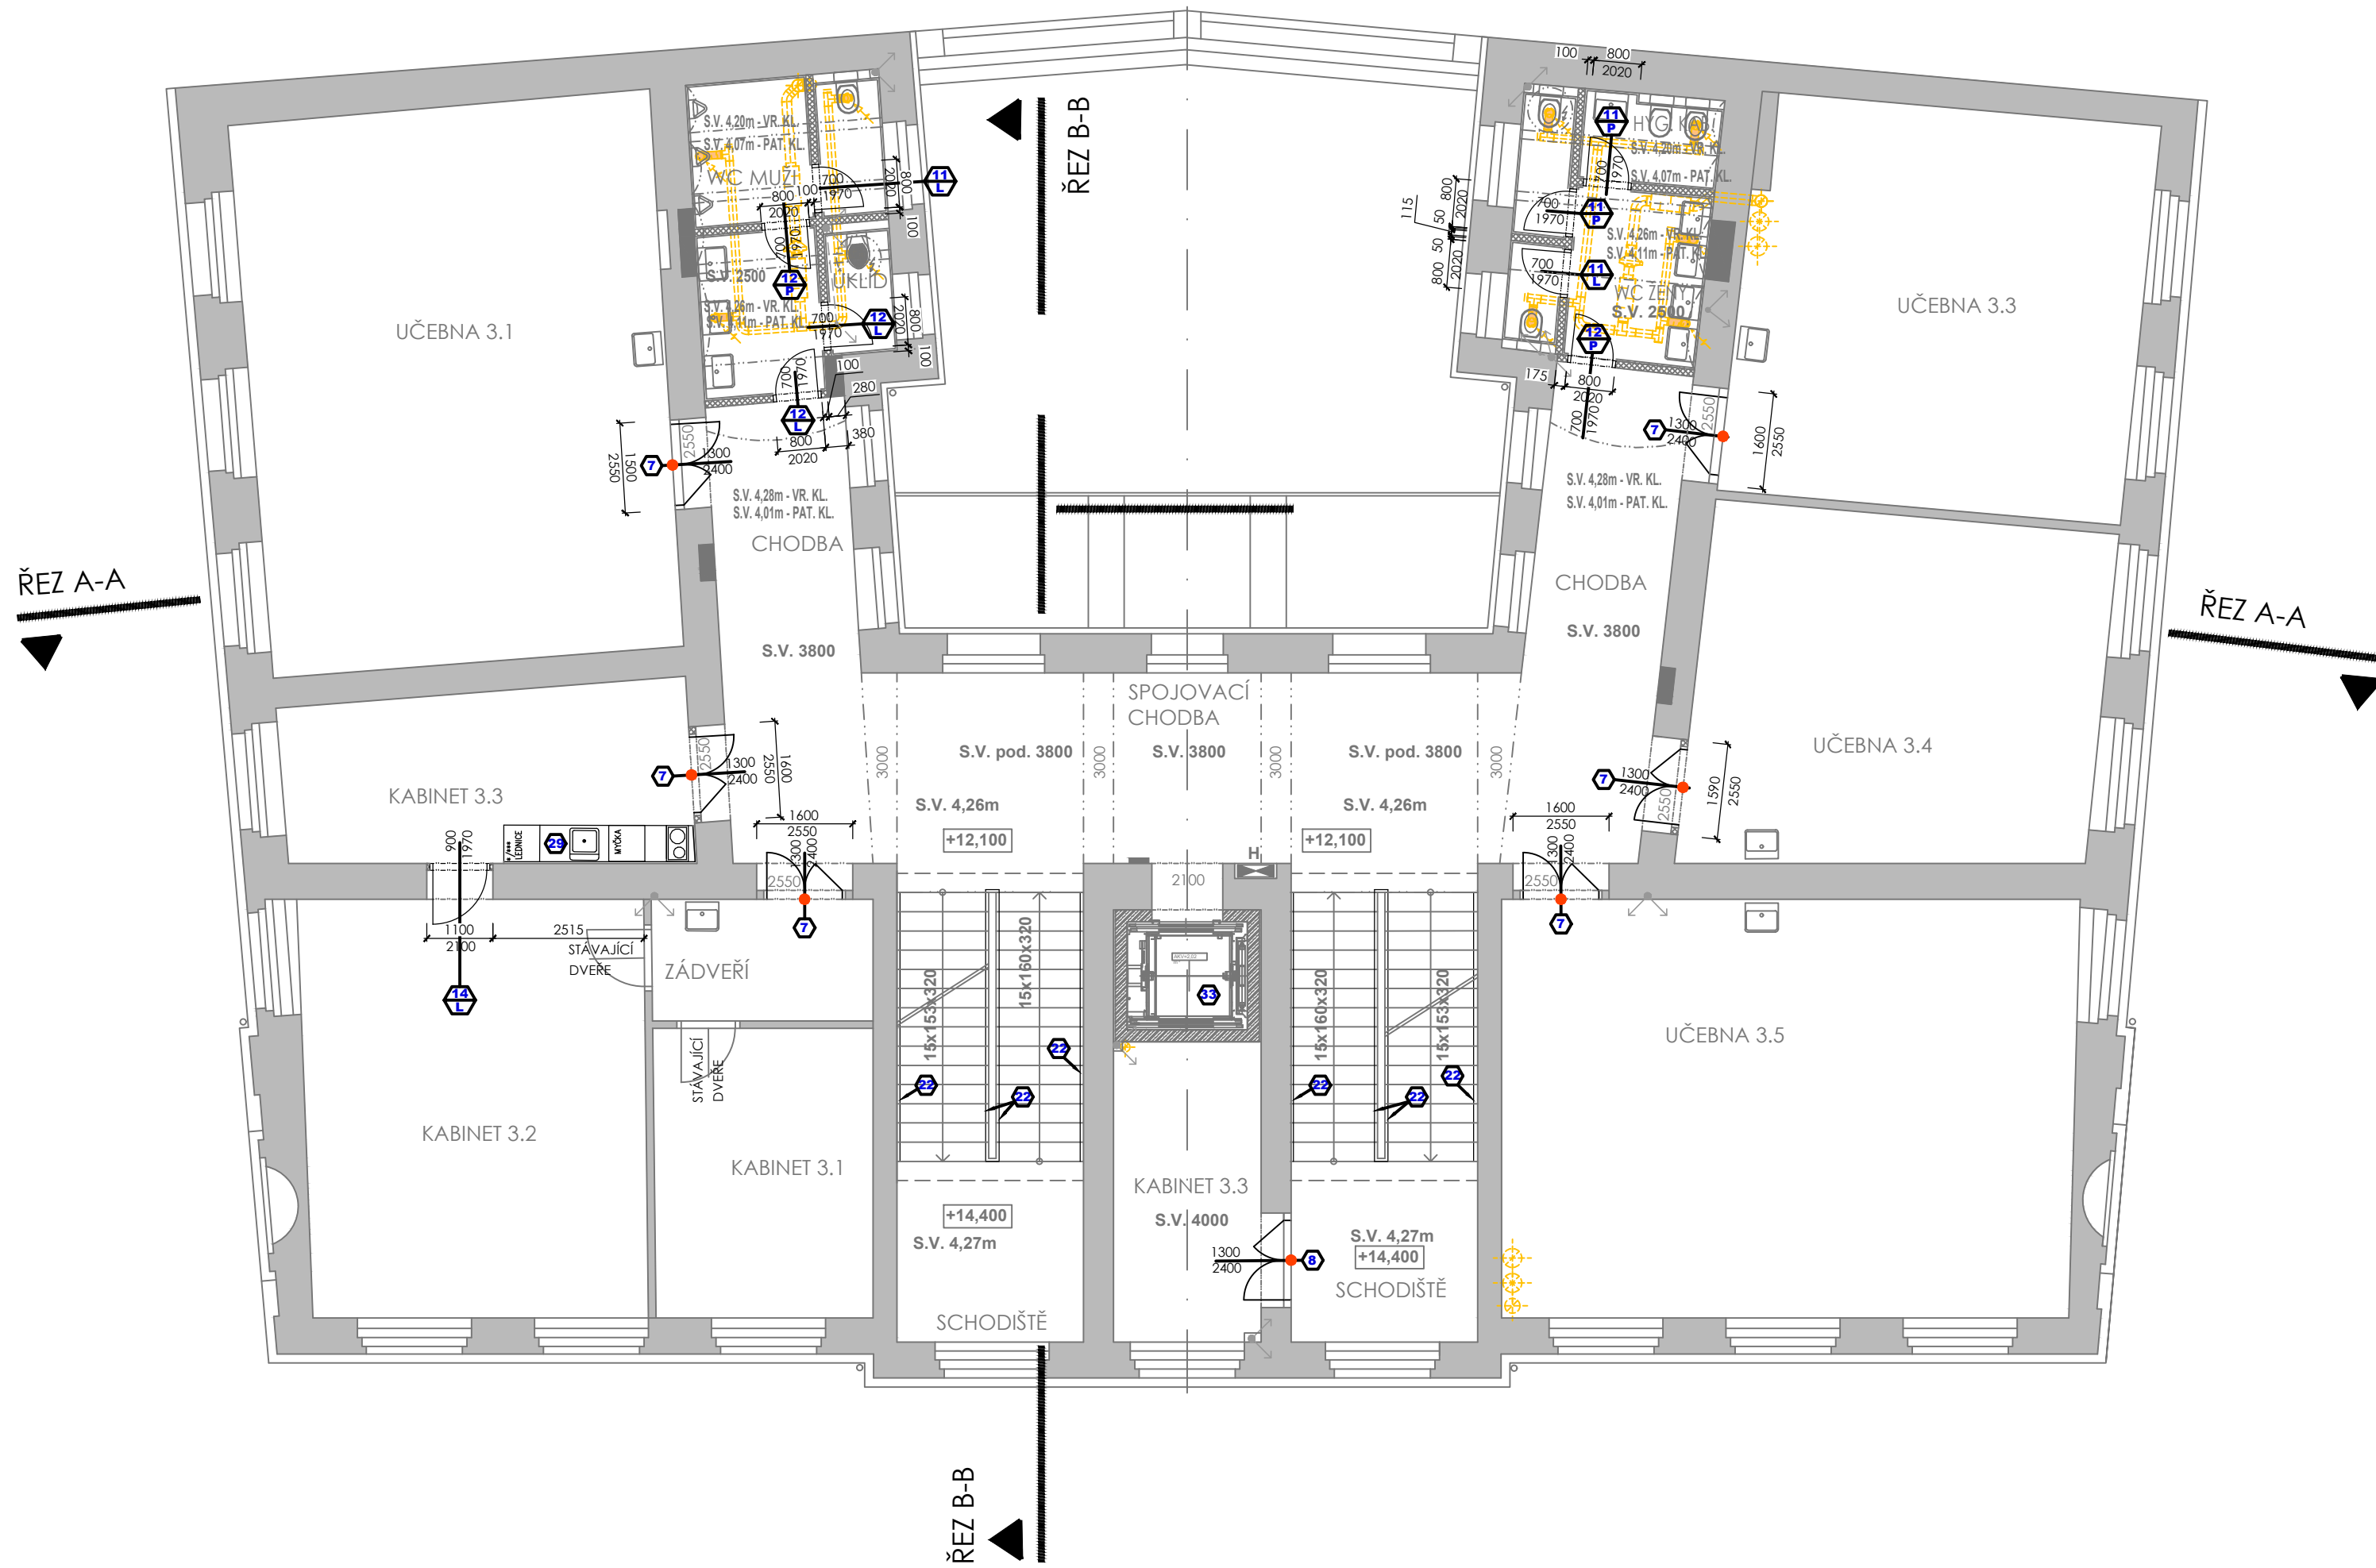

| | |
|--|--|
| | |
| VED. PROJ.: L. BENEDA OBJ. PROJ.: M. SMUTNÝ VYPRACOVALA: DANA PLUHAROVÁ OBEC: PLZEŇ INVESTOR: KRAJSKÉ CENTRUM VZDĚLÁNÍ A JAZYKOVÁ ŠKOLA S PŘÁVEM STÁTNÍ JAZYKOVÉ ZKOUŠKY, SADY 5. KVĚTNA 42, 301 00 PLZEŇ | |
| STAVEBNÍ GRAD: UMO 3 DATUM: 04.2022 | |
| RAZÍTKO: 04.2022 | |
| STUPEŇ: PP | |
| FORMÁT: 12x44 | |
| MĚŘÍTKO: ČÍSLO VÝKRESU: D.1.1-2. | |
| PŮDORYS – PSV | |
| 1:100 | |
| N11. | |