


PŮDORYS PŮDY + KROV - BOURACÍ PRÁCE

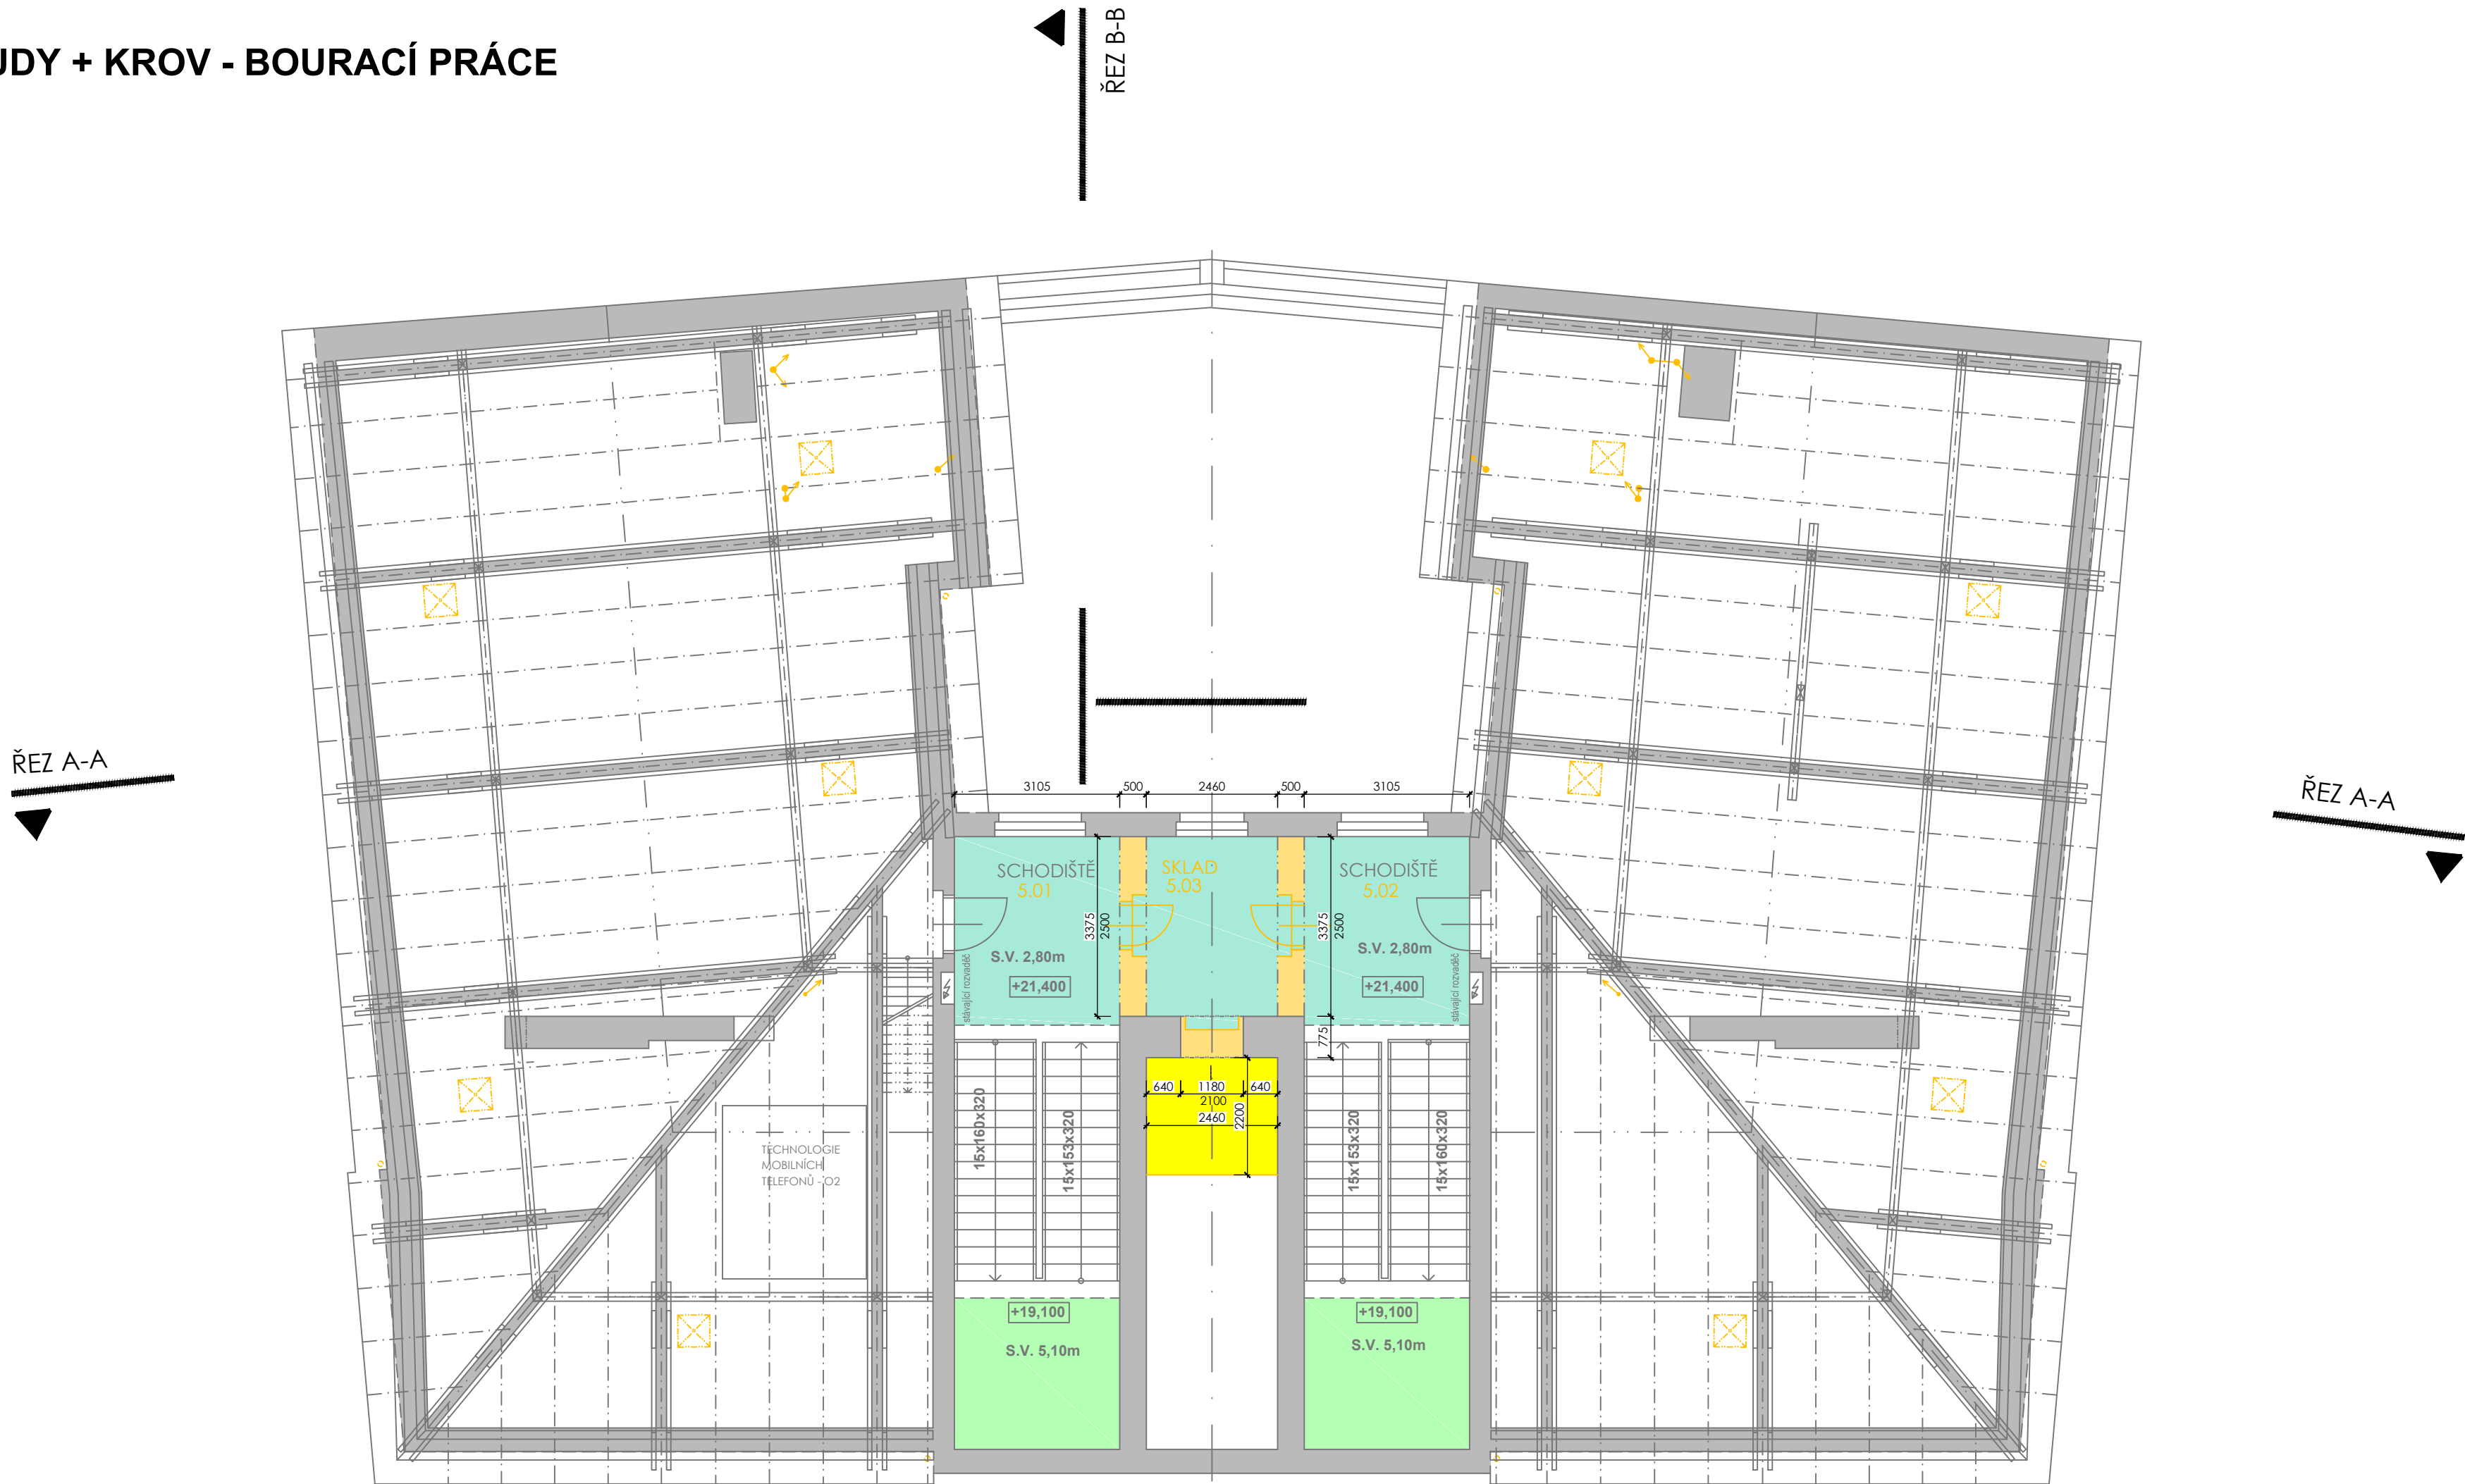

LEGENDA - BOURACÍ PRÁCE:

NEFUNKČNÍ INVALIDNÍ PLOŠINA UMÍSTĚNÁ NA HLAVNÍM SCHODIŠTI BUDE ZRUŠENA BEZ NÁHRADY. NOVĚ V BUDOVĚ BUDE ZREALIZOVANÝ VÝTAH. PLOŠINA SE NACHÁZÍ NYNÍ NA PRAVÉM SCHODIŠTI PŘI POHLEDU Z ULICE OD HLAVNÍCH VSTUPŮ. HLAVNÍ SCHODIŠTĚ VČETNĚ ZÁBRADLÍ A MADEL BUDOU CHEMICKY VYČIŠTĚNA A ZÁBRADLÍ A MADLA PO ODSTRANĚNÍ STÁVAJÍCÍ BARVY NOVĚ OPATŘENA NOVÝM NÁTĚREM.

V CHODBĚ (PODESTĚ) PŘED HLAVNÍMI SCHODIŠTI SE ODSTRANÍ PODLAHOVÉ SOUVRSTVÍ V TL. CCA 200 MM NA STÁVAJÍCÍ NOSNOU STROPNÍ KONSTRUKCI, KTERÁ BUDE ZESÍLENA PODVLEČENÍM OCELOVÝMI NOSNÍKY URČENÝMI STATICKÝM VÝPOČTEM - VIZ. NOVÝ STAV. 37,00 M2

V CHODBĚ (PODESTĚ) PŘED HLAVNÍMI SCHODIŠTI, ZE KTERÉ SE VSTUPUJE DO OBOU PŮDNÍCH PROSTORŮ, SE SEŠKRÁBE STARÁ MALBA ZE 100% A Z 50% SE ODSTANÍ NESOUDRŽNÁ POŠKOZENÁ OMÍTKA NA REŽNÉ ZDIVO, NEPOŠKOZENÁ ČÁST OMÍTKY ZŮSTANE ZACHOVÁNA.


BOURANÉ KONSTRUKCE VČETNĚ ODSTRANĚNÍ VNITŘNÍCH DVEŘÍ, KTERÉ JSOU JEJICH SOUČÁSTÍ


PŘED PROVEDENÍM STATICKÝCH ZÁSAHŮ DO NOSNÝCH KONSTRUKCÍ VNITŘNÍCH NOSNÝCH STĚN BUDOU PROVEDENY STABILIZAČNÍ OPATŘENÍ JAKO JE INSTALACE PŘEKLADŮ Z VÁLCOVANÝCH OCELOVÝCH NOSNÍKŮ URČENÝCH STATICKÝM VÝPOČTEM.

(VYBOURÁNÍ STÁVAJÍCÍ STROPNÍ BETONOVÉ KONSTRUKCE V MÍSTĚ NOVĚ NAVRŽENÉ VÝTAHOVÉ ŠACHTY. MEZIPATRO MEZI 4.NP A PŮDY.)
VYTVOŘENÍ PROSTUPU VE STÁVAJÍCÍ DŘEVĚNÉ TRÁMOVÉ KONSTRUKCI POD VALBOVOU STŘECHOU
PRO KONSTRUKCI NOVĚ NAVRŽENÉ VÝTAHOVÉ ŠACHTY.
VIZ. "VÝKRES OPRAVY STROPNÍ TRÁMOVÉ KONSTRUKCE V PŮDNÍM PROSTORU"

VYBOURÁNÍ STÁVAJÍCÍCH LITINOVÝCH OTOPNÝCH TĚLES VČ. PŘÍVODOVÉHO A ZPĚTNÉHO OTOPNÉHO POTRUBÍ

V MÍSTĚ MEZIPODEST HLAVNÍCH SCHODIŠT SE ODSTRANÍ STÁVAJÍCÍ NÁŠLAPNÁ VRSTVA A NAHRADÍ SE NOVOU NÁŠLAPNOU VRSTVOU

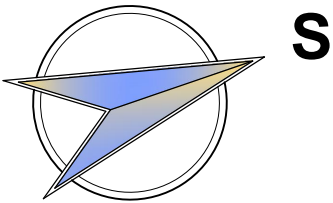

				L. BENEDA, stavební a projekční kancelář	
VED. PROJ.: L. BENEDA		ODP. PROJ.: M. SMUTNÝ		VYPRACOVALA: DANA PLUHAŘOVÁ	
OBEC: PLZEŇ		STAVEBNÍ ÚŘAD: UMO 3			
INVESTOR: KRAJSKÉ CENTRUM VZDĚLÁNÍ A JAZYKOVÁ ŠKOLA S PRÁVEM STÁTNÍ JAZYKOVÉ ZKOUŠKY, SADY 5. KVĚTNA 42, 301 00 PLZEŇ					
REKONSTRUKCE INTERIÉRŮ BUDOVY SADY 5. KVĚTNA 85/42, PLZEŇ, BEZBARIÉROVÉ ÚPRAVY D.1. DOKUMENTACE OBJEKTŮ A TECHNICKÝCH A TECHNOLOGICKÝCH ZAŘÍZENÍ D.1.1. DOKUMENTACE STAVEBNÍHO NEBO INŽENÝRSKÉHO OBJEKTU D.1.1) ARCHITEKTONICKO – STAVEBNÍ ŘEŠENÍ D.1.2) STAVEBNĚ KONSTRUKČNÍ ŘEŠENÍ					
PŮDORYS PŮDY + KROV – BOURACÍ PRÁCE					
				LUBOŠ BENEDA ČIŽICKÁ 279, 332 09 STĚNOVICE IČ: 13882589 • DIČ: CZ5807271008 PROVOZOVNA: ČERNICKÁ 9 A 11 301 36 PLZEŇ	
				RAZÍTKO:	
				DATUM: 04.2022	
				STUPEŇ: PP	
				FORMÁT: 6x4	
				MĚŘÍTKO: ČÍSLO VÝKRESU:	
				1:100 D.1.1-2. B6.	